



CITTA' di MONCALIERI
 PROVINCIA di TORINO
 Settore Gestione Infrastrutture

Progetto : **SPERIMENTAZIONE DI INTERVENTI DI SOCIAL HOUSING TRAMITE CASI PILOTA**
 RISERUZIONE FABBRICATO COMUNALE
 SITO IN VIA SALIZON N. 18 - MONCALIERI (TO)

Fase di progetto : **DEFINITIVO / ESECUTIVO**

Oggetto elaborato:
COLLOCAZIONE FABBRICATO NEL LOTTO

Scala: 1:50 Tavole: 03 - ARCH


Data: **MAGGIO 2010** Architetto:
 Aggr. it: **Nome file:**

Progettista : Geom. Dario VIOLA
 Collaboratori : Geom. Cristiano HICI
 Arch. Lucia SPRANO
 Responsabile del Procedimento:
 Ing. Matteo TRICARICO


TIMBRI E FIRME

L'ESECUTORE DOVRA' VERIFICARE LE MISURE SUL NOSTRO PIANO DI QUANT'AVANZAMENTO TUTTE LE DIMENSIONI INDICATE IN QUESTO PIANO. LE MISURE INDICATE IN QUESTO PIANO DEVONO ESSERE CONFORMI ALLE ISCRIZIONI CONTENUTE NEL CAPITOLATO SPECIALE PAVIMATO ED ELETTON PRIZZI.


PIANTA PIANO INTERRATO

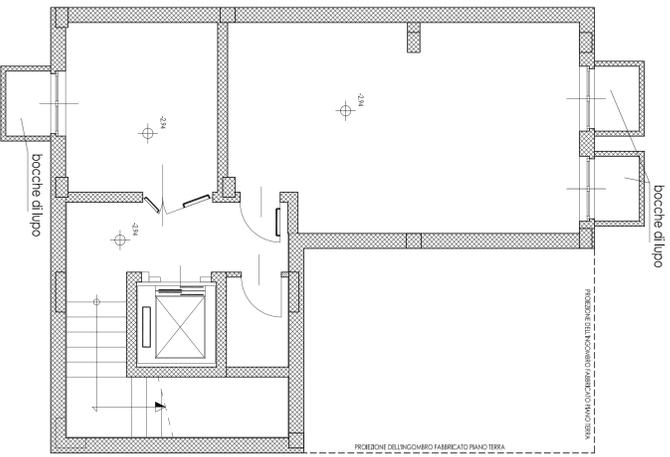

PIANTA PIANO TERRENO
 STATO DI PROGETTO

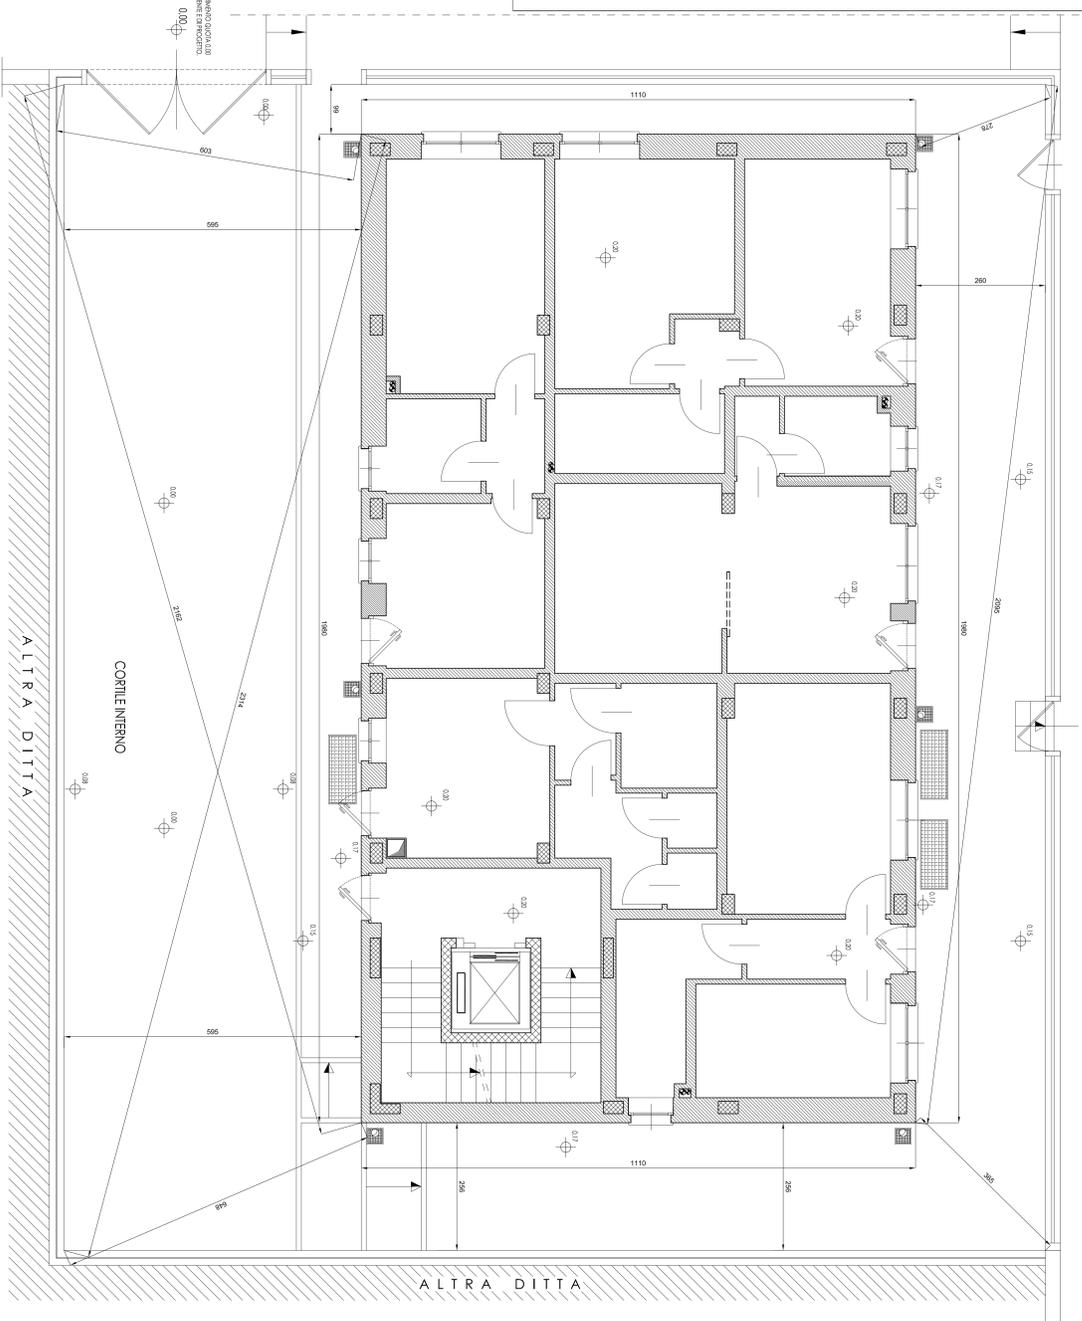

PIANTA PIANO PRIMO
 STATO DI PROGETTO

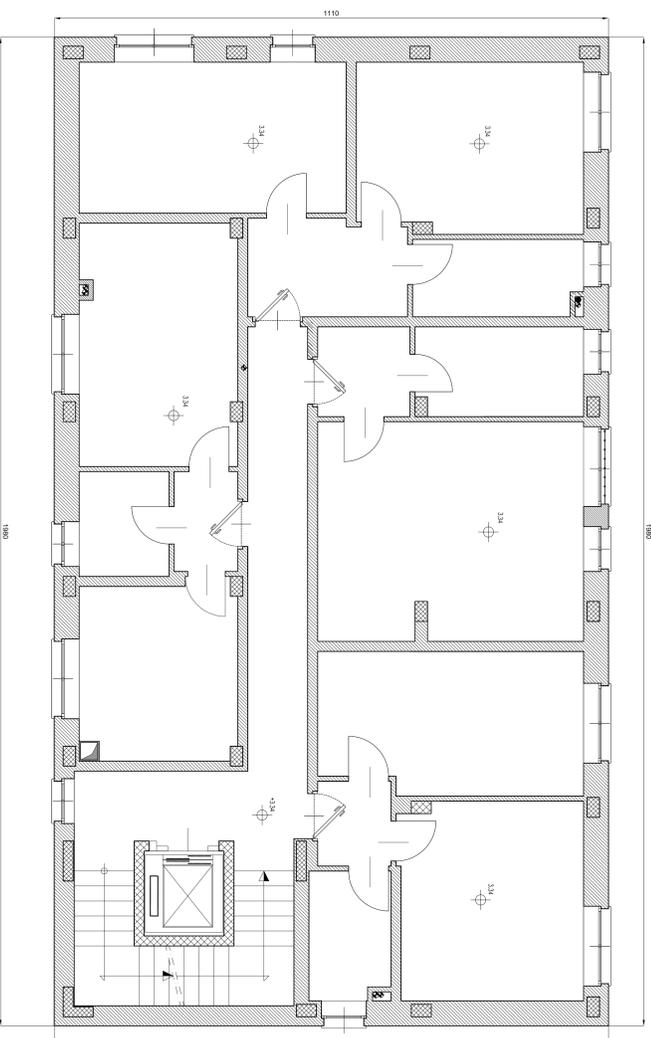

Questa tavola individua l'esatta collocazione che dovrà avere il nuovo fabbricato all'interno del lotto. Dovranno essere rispettate tutte le quote ivi indicate e in particolare dovrà essere posta particolare attenzione alle quote relative alle distanze dai confini.