CITTÀ di MONCALIERI

Area Territorio e Infrastrutture - Settore Gestione Infrastrutture

Tel. 011/6401.402- fax. 011/6401.334

Progetto Definitivo/Esecutivo:

INTERVENTI PER ADEGUAMENTO PREVENZIONE INCENDI ED ASL (SCUOLA INFANZIA DUBIE' E PRIMARIA PASCOLI)

via Asilo Dubiè e strada Vecchia del Moriondo, 6

OPERE EDILI ADEGUAMENTO PREVENZIONE INCENDI

TIMBRI E FIRME

Oggetto elaborato:

PLANIMETRIA DI CANTIERE
FASI LAVORATIVE DI INTERVENTO

Scala: 1:200	Tavola: TAV. 07
Data: Giugno 2017	Aggiornamenti: -

Il coordinatore per la sicurezza in fase di progettazione:	Il Responsabile del Procedimento:
ing. Domenico USAI	ing. Giorgia CANTATORE
	Visto: Il Dirigente del Settore Gestione Infrastrutture dott. Roberto BIANCATO

Timbro della ripartizione

L'ESECUTORE DOVRA' VERIFICARE LE MISURE SUL POSTO PRIMA DI QUALSIASI INTERVENTO. TUTTE LE MISURE SONO RIFERITE A SUPERFICI FINITE A PERFETTA REGOLA D'ARTE. I MATERIALI DA UTILIZZARSI DOVRANNO ESSERE CONFORMI ALLE DESCRIZIONI CONTENUTE NEL CAPITOLATO SPECIALE D'APPALTO ED ELENCO PREZZI.

LEGENDA

- Accesso carraio
- Accesso pedonale
- Recinzione di cantiere
- Mantovana parasassi/ delimitazioni in genere
- Percorso pedonale
- Percorso carraio
- D — Deposito attrezzi
- WC — Bagni
- S — Spogliatoi
- U — Uffici
- Area stoccaggio
- Area manovra automezzi

SEGNALETICA

L'Impresa, dovrà procedere all'esecuzione dei lavori osservando l'orario di lavoro che verrà dettato anche da esigenze di carattere strettamente scolastico, senza avanzare diritto di compenso alcuno per eventuali maggiori costi derivati da interruzioni o sospensioni temporanee. L'esecuzione dei servizi dovrà, in tal caso, avvenire secondo il programma, di volta in volta concordato con il Direttore dei Lavori, e ciascun intervento dovrà risultare completato a regola d'arte nel termine indicato nel relativo ordinativo, fatte salve le proroghe e le eccezioni eventualmente concordate.

Si precisa che prima di ogni fase lavorativa verrà redatto apposito verbale di coordinamento con la D.L., l'impresa e la direzione scolastica al fine di individuare le aree di interventi, stabilire le disposizioni operative e generali di sicurezza e regolamentare eventuali interferenze con le attività didattiche.

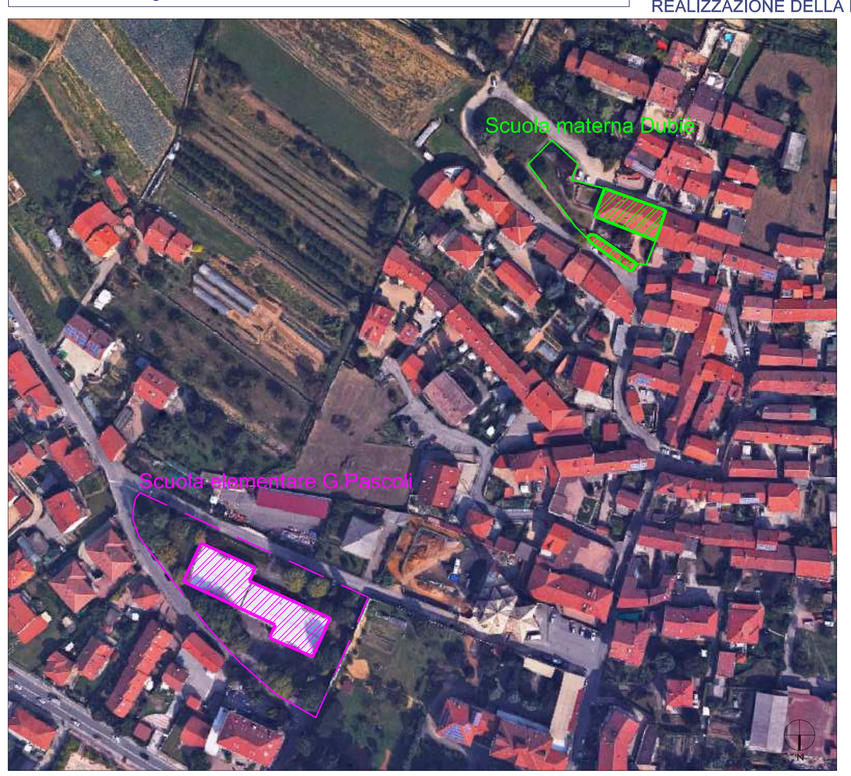

PLANIMETRIA CANTIERE SCUOLA ELEMENTARE G.PASCOLI
Scala 1:200 - Piano Terreno

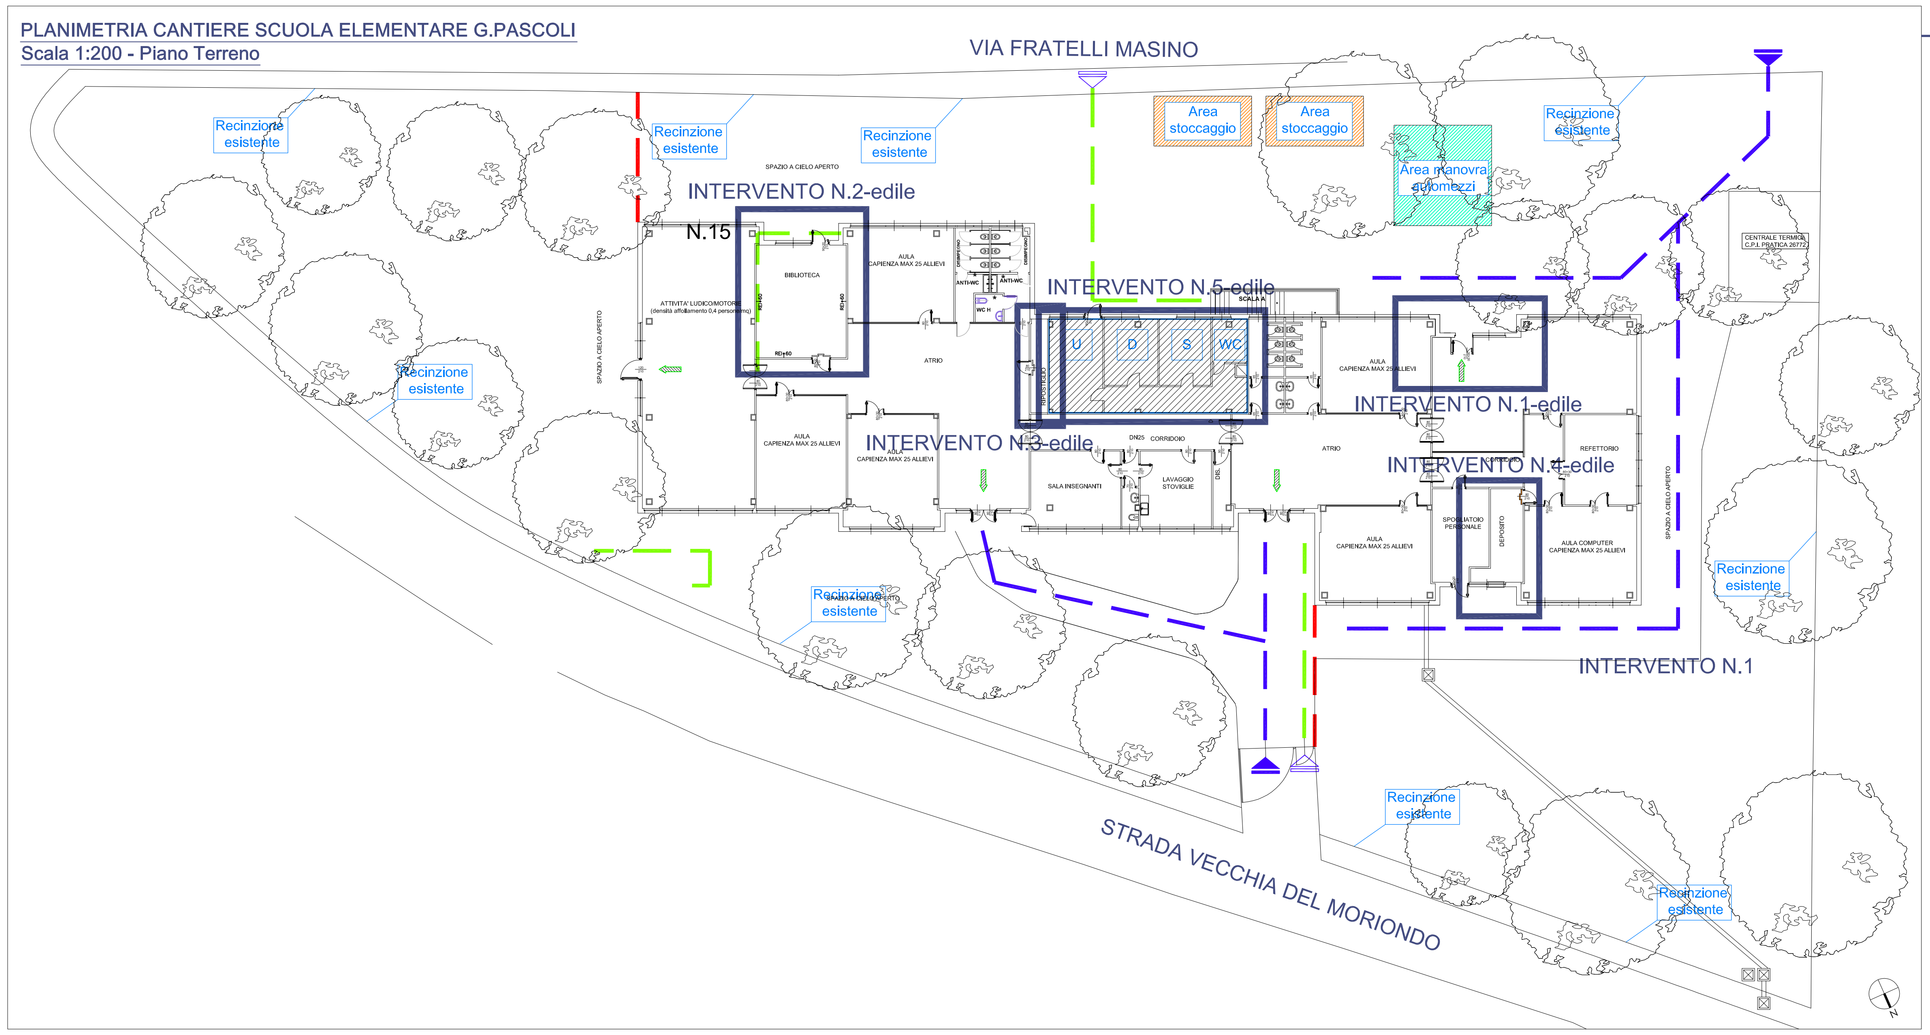

FASI LAVORATIVE - *SCUOLA ELEMENTARE G.PASCOLI*

1° MESE
ALLESTIMENTO CANTIERE E SERVIZI IGIENICO ASSISTENZIALI - Alloggio custode
REALIZZAZIONE DELLA RECINZIONE E DEGLI ACCESSI AL CANTIERE
ALLESTIMENTO DI DEPOSITI, ZONE PER LO STOCCAGGIO DEI MATERIALI, AREE DI DEPOSITO MATERIALI DI RECUPERO
RIMOZIONI DI IMPIANTI DI DIVERSA NATURA - Locale Refettorio/Deposito
RIMOZIONE DI SERRAMENTI ESTERNI - Locale Refettorio/Deposito
ESECUZIONE DI TRACCE ESEGUITE A MANO - Locale Refettorio/Deposito

2° MESE
RIMOZIONE DI SERRAMENTI INTERNI - Locale Refettorio/Deposito
TAGLIO DI MURATURA A TUTTO SPESSORE - Locale Refettorio/Deposito
MONTAGGIO DI GRIGLIA DEPOSITO - Locale Refettorio/Deposito
PROTEZIONE ANTINCENDIO DI PARETI DIVISORIE ESISTENTI - Locale Refettorio/Deposito
MONTAGGIO DI PORTE PER ESTERNI - Locale Refettorio/Deposito
MONTAGGIO DI PORTE TAGLIAFUOCO - Locale Refettorio/Deposito
REALIZZAZIONE DELLA RETE E DEI SISTEMI DI CONTROLLO PER IMPIANTO ANTINCENDIO - Locale Refettorio/Deposito

3° MESE
RIMOZIONE DI IMPIANTI DI DIVERSA NATURA - Locale Biblioteca/Ripostiglio/WC
RIMOZIONE DI RIVESTIMENTI IN CERAMICA - Locale Biblioteca/Ripostiglio/WC
ESECUZIONE DI TRACCE ESEGUITE A MANO - Locale Biblioteca/Ripostiglio/WC
REALIZZAZIONE DELLA RETE E DEI SISTEMI DI CONTROLLO PER IMPIANTO ANTINCENDIO - Locale Biblioteca/Ripostiglio/WC
RIMOZIONE DI SERRAMENTI INTERNI - Locale Biblioteca/Ripostiglio/WC
PROTEZIONE ANTINCENDIO DI PARETI DIVISORIE ESISTENTI - Locale Biblioteca/Ripostiglio/WC

4° MESE
PROTEZIONE ANTINCENDIO DI PARETI DIVISORIE ESISTENTI - Locale Biblioteca/Ripostiglio/WC
MONTAGGIO DI PORTE TAGLIAFUOCO - Locale Biblioteca/Ripostiglio/WC
SCAVO A SEZIONE OBBLIGATA - Area esterna
SCAVO ESEGUITO A MANO - Area esterna
REALIZZAZIONE DELLA RETE IDRICA E DEGLI ATTACCHI PER IMPIANTO ANTINCENDIO - Area esterna
REALIZZAZIONE DELLA RETE IDRICA E DEGLI ATTACCHI PER IMPIANTO ANTINCENDIO - Vano tecnico
REALIZZAZIONE DELLA RETE IDRICA E DEGLI ATTACCHI PER IMPIANTO ANTINCENDIO - Locale Refettorio/Deposito

5° MESE
REALIZZAZIONE DELLA RETE IDRICA E DEGLI ATTACCHI PER IMPIANTO ANTINCENDIO - Locale Biblioteca/Ripostiglio/WC
REALIZZAZIONE DELLA RETE IDRICA E DEGLI ATTACCHI PER IMPIANTO ANTINCENDIO - Alloggio custode/WC
RINTERRO DI SCAVO ESEGUITO A MACCHINA - Area esterna
FORMAZIONE DI INTONACI INTERNI TRADIZIONALI - Locale Refettorio/Deposito
TINTEGGIATURA DI SUPERFICI INTERNE - Locale Refettorio/Deposito

6° MESE
FORMAZIONE DI INTONACI INTERNI TRADIZIONALI - Locale Biblioteca/Ripostiglio/WC
TINTEGGIATURA DI SUPERFICI INTERNE - Locale Biblioteca/Ripostiglio/WC

FASI LAVORATIVE - *SCUOLA MATERNA DUBIE'*

6° MESE
REALIZZAZIONE DELLA RECINZIONE E DEGLI ACCESSI AL CANTIERE
ALLESTIMENTO DI DEPOSITI, ZONE PER LO STOCCAGGIO DEI MATERIALI
ALLESTIMENTO AREE DI DEPOSITO MATERIALI DI RECUPERO
RIMOZIONI DI IMPIANTI DI DIVERSA NATURA - Piano Primo
RIMOZIONE DI RIVESTIMENTI IN CERAMICA - Piano Primo

7° MESE
RIMOZIONE DI SERRAMENTI INTERNI - Piano Primo
ESECUZIONE DI TRACCE ESECUITE A MANO - Piano Primo
REALIZZAZIONE DELLA RETE E DEI SISTEMI DI CONTROLLO PER IMPIANTO ANTINCENDIO - Piano Primo
RIMOZIONE DI SERRAMENTI ESTERNI - Piano Primo
MONTAGGIO DI PORTE PER ESTERNI - Piano Primo
TAGLIO DI MURATURA A TUTTO SPESSORE - Piano Primo
REALIZZAZIONE DI TAMPONATURE - Piano Primo
REALIZZAZIONE DI TRAMEZZATURE INTERNE - Piano Primo
MONTAGGIO DI GRIGLIA DEPOSITO - Piano Primo

8° MESE
PROTEZIONE ANTINCENDIO DI PARETI DIVISORIE ESISTENTI - Piano Primo
MONTAGGIO DI PORTE TAGLIAFUOCO - Piano Primo
RIMOZIONE DI IMPIANTI DI DIVERSA NATURA - Piano Terra
RIMOZIONE DI SERRAMENTI INTERNI - Piano Terra
ESECUZIONE DI TRACCE ESEGUITE A MANO - Piano Terra
REALIZZAZIONE DELLA RETE E DEI SISTEMI DI CONTROLLO PER IMPIANTO ANTINCENDIO - Piano Terra

9° MESE
REALIZZAZIONE DELLA RETE E DEI SISTEMI DI CONTROLLO PER IMPIANTO ANTINCENDIO - Piano Terra
MONTAGGIO DI PORTE TAGLIAFUOCO - Piano Terra
FORNITURA E POSA DI ZANZARIERE LOCALE MENSA - Piano Primo
FORMAZIONE INTONACI INTERNI TRADIZIONALI - Piano Primo

10° MESE
TINTEGGIATURA DI SUPERFICI INTERNE - Piano Primo
FORMAZIONE DI INTONACI TRADIZIONALI - Piano Terra
TINTEGGIATURA DI SUPERFICI INTERNE - Piano Terra
SMOBILIZZO DEL CANTIERE - Area esterna Dubiè
SMOBILIZZO DEL CANTIERE - Area esterna Pascoli

PLANIMETRIA CANTIERE SCUOLA MATERNA DUBIE'
Scala 1:200 - Piano Terreno

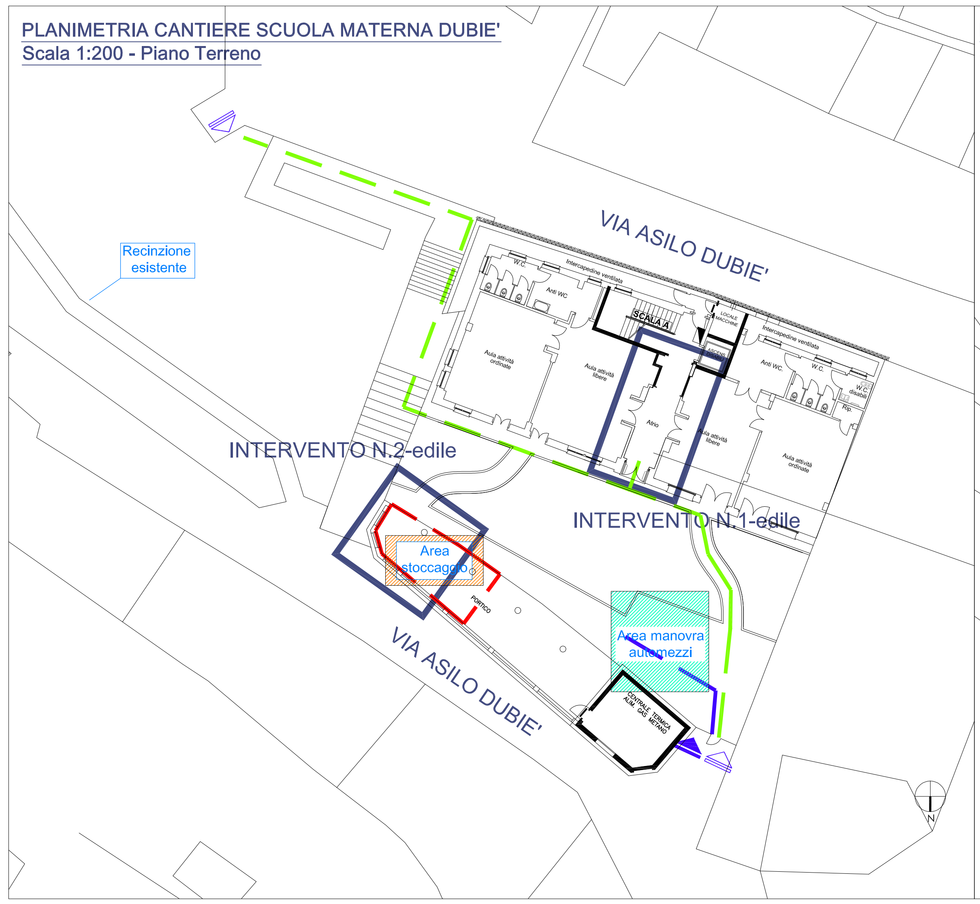

PLANIMETRIA CANTIERE SCUOLA MATERNA DUBIE'
Scala 1:200 - Piano Primo

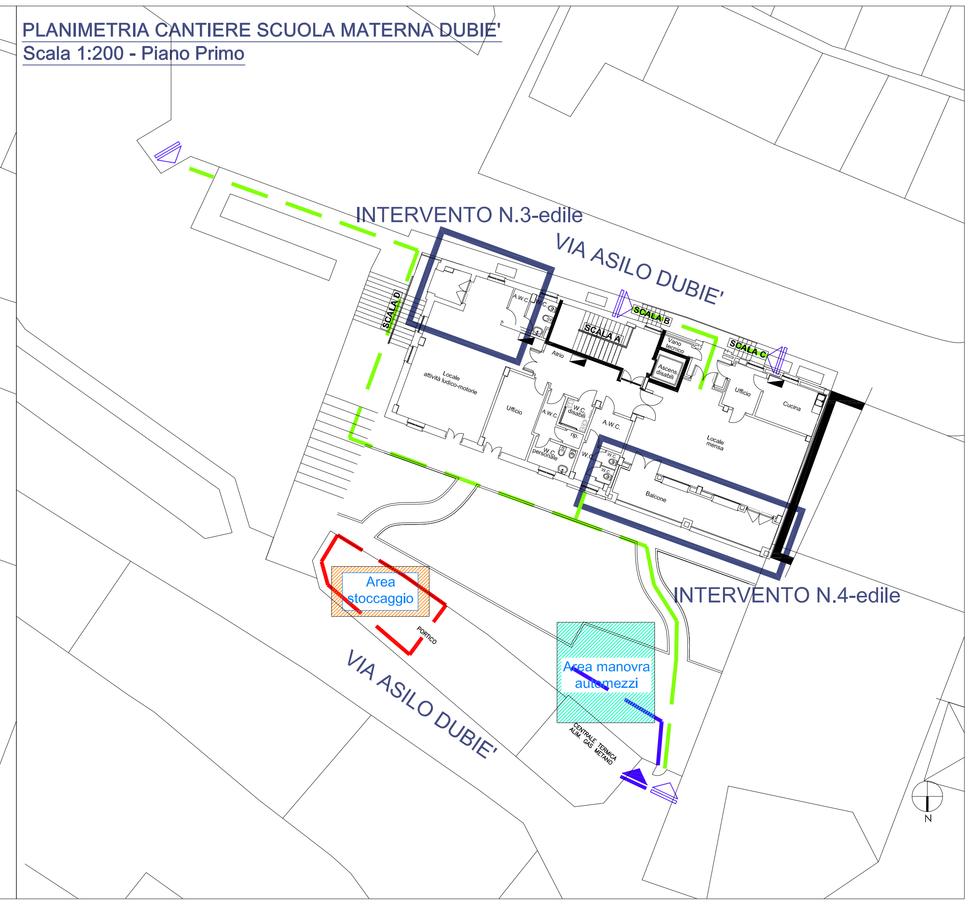

Area esterna Pascoli - ZONA SCAVO ANTINCENDIO

Interno Pascoli - VANO TECNICO

Interno Pascoli - ATRIO

Interno Dubiè - SALA GIOCHI

Area esterna Dubiè - ZONA BOX LAMIERA

Interno Dubiè - IOCALE REFETTORIO