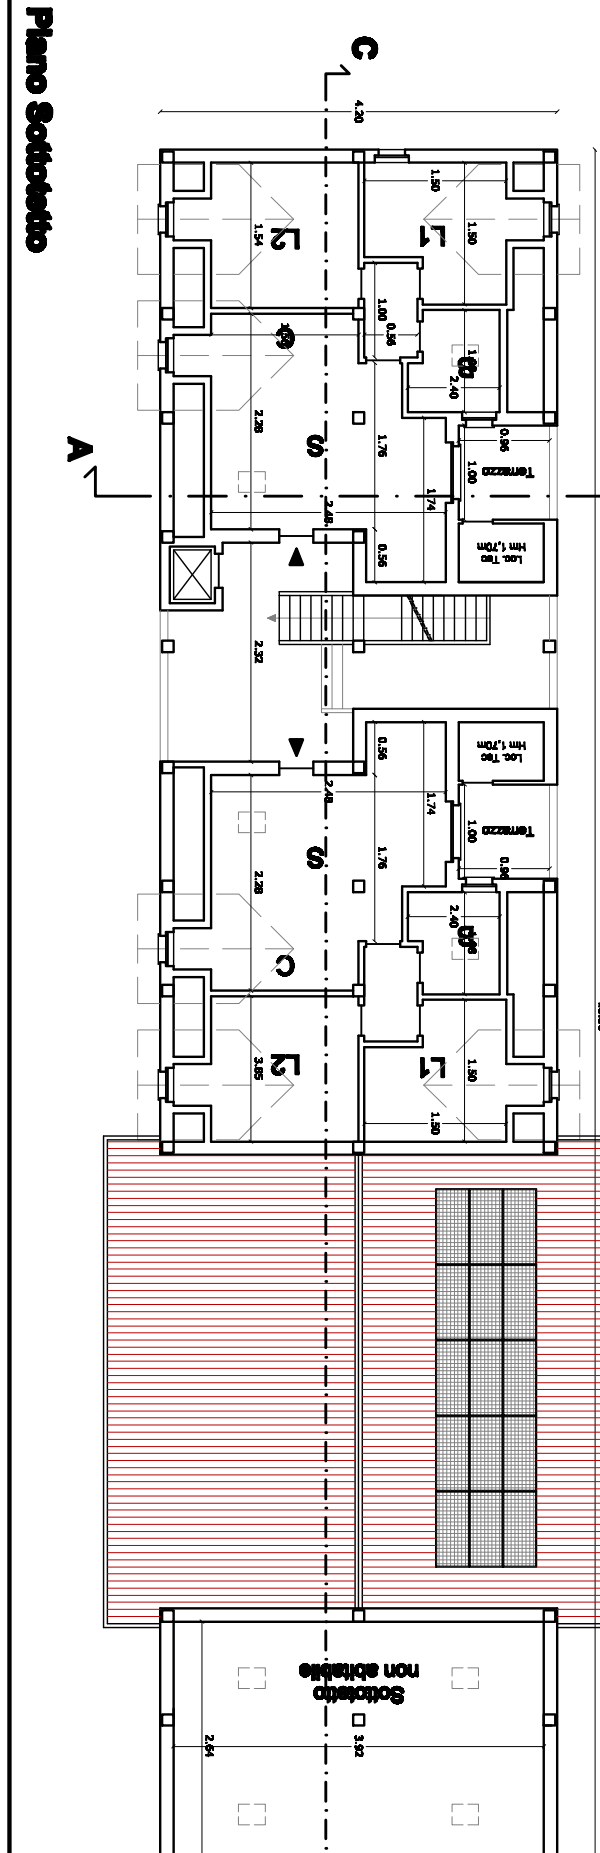
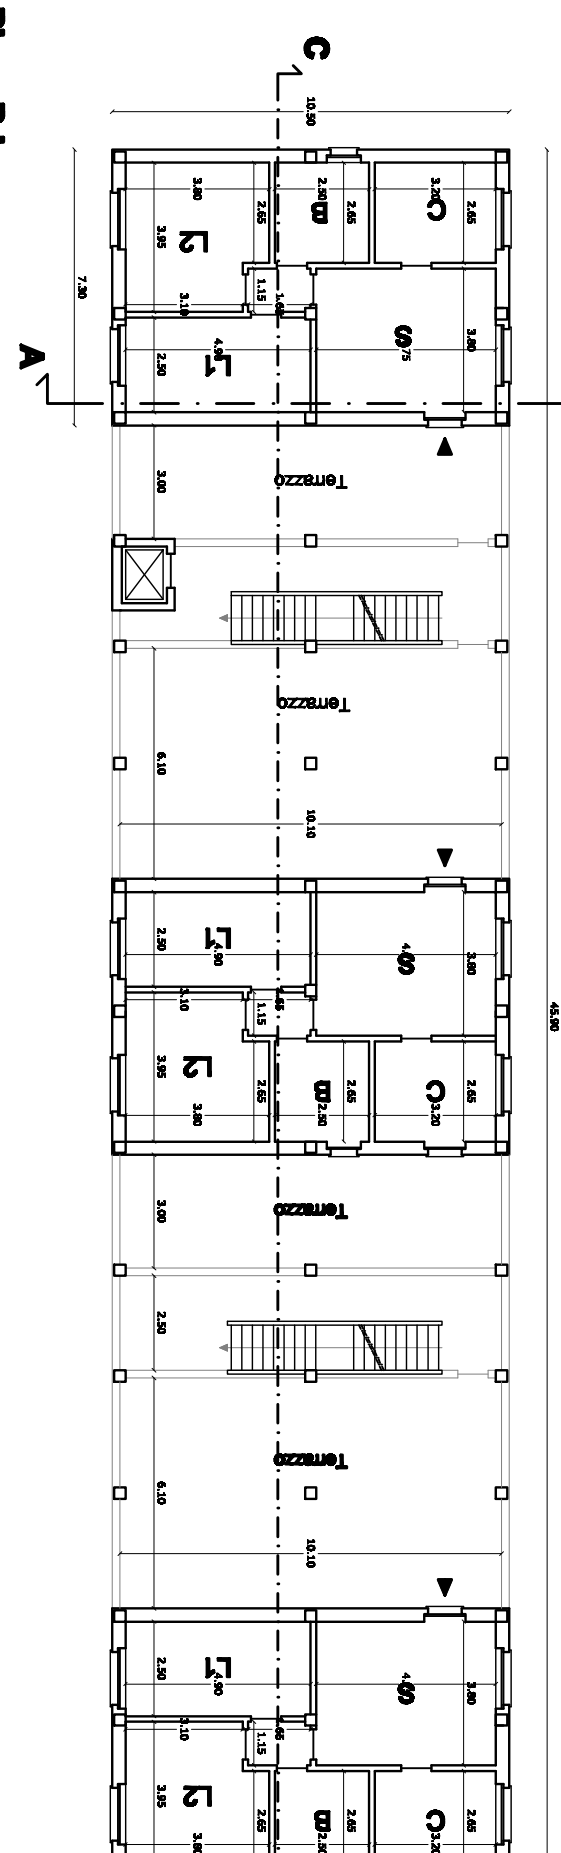
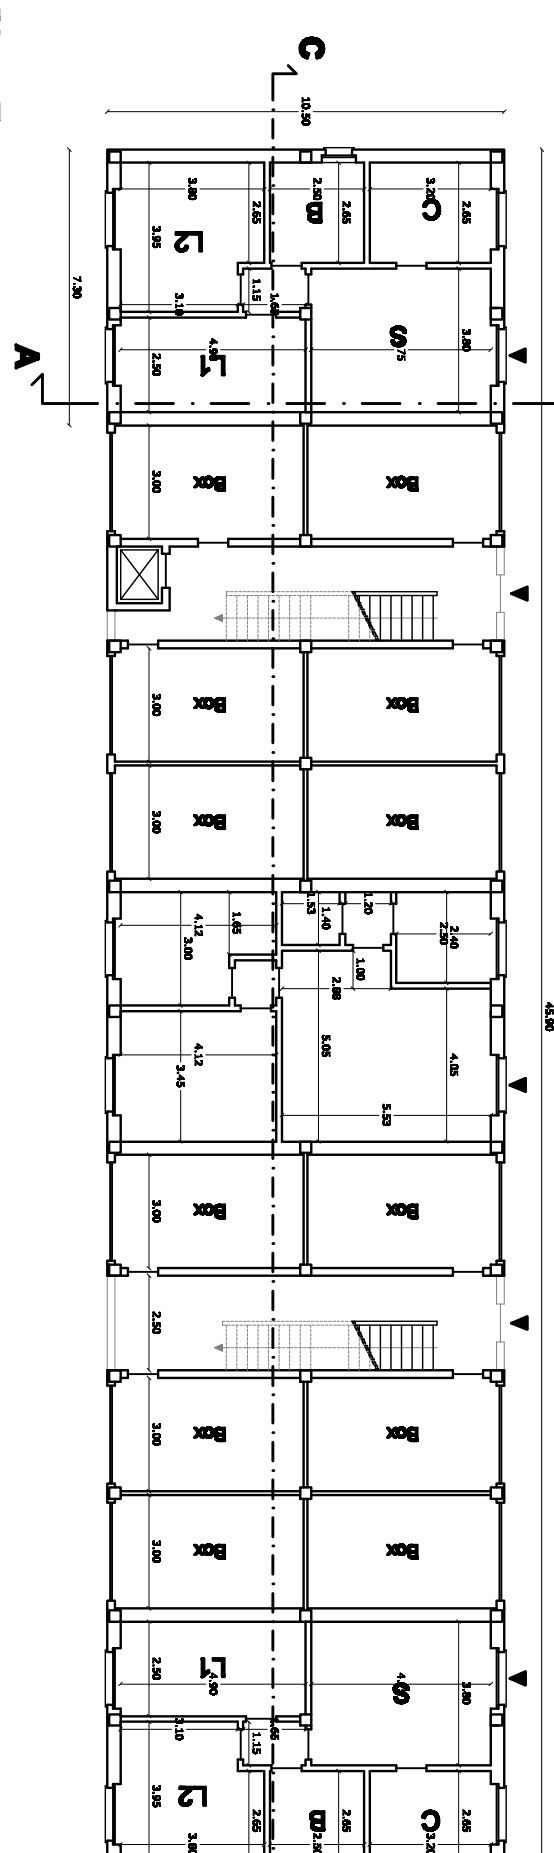
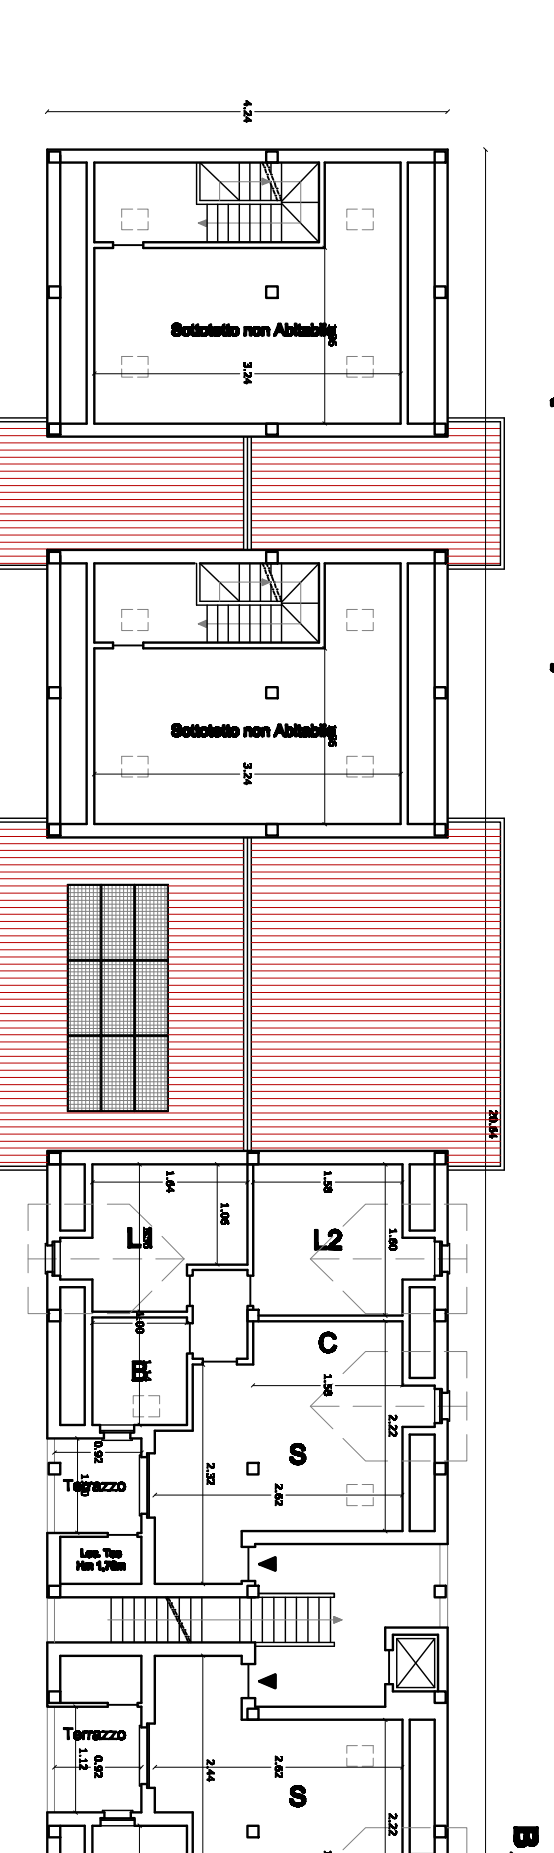
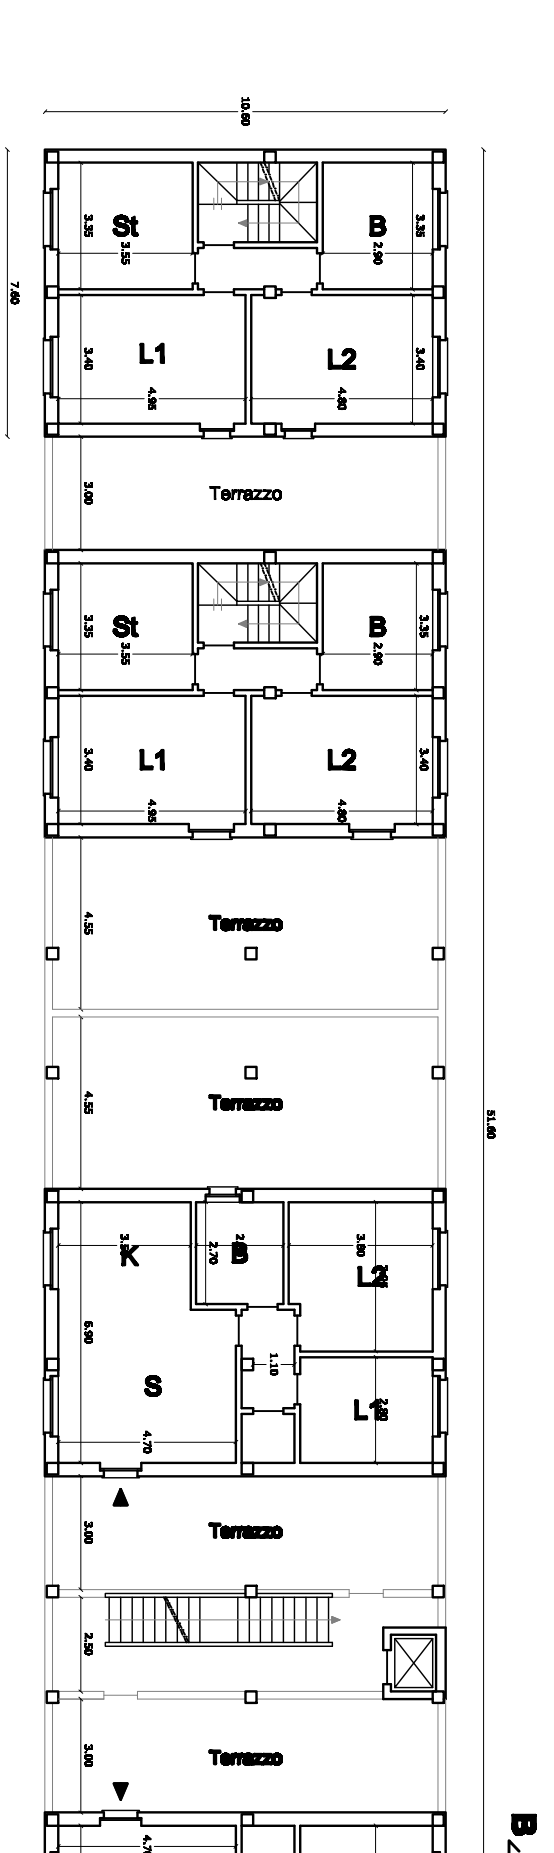
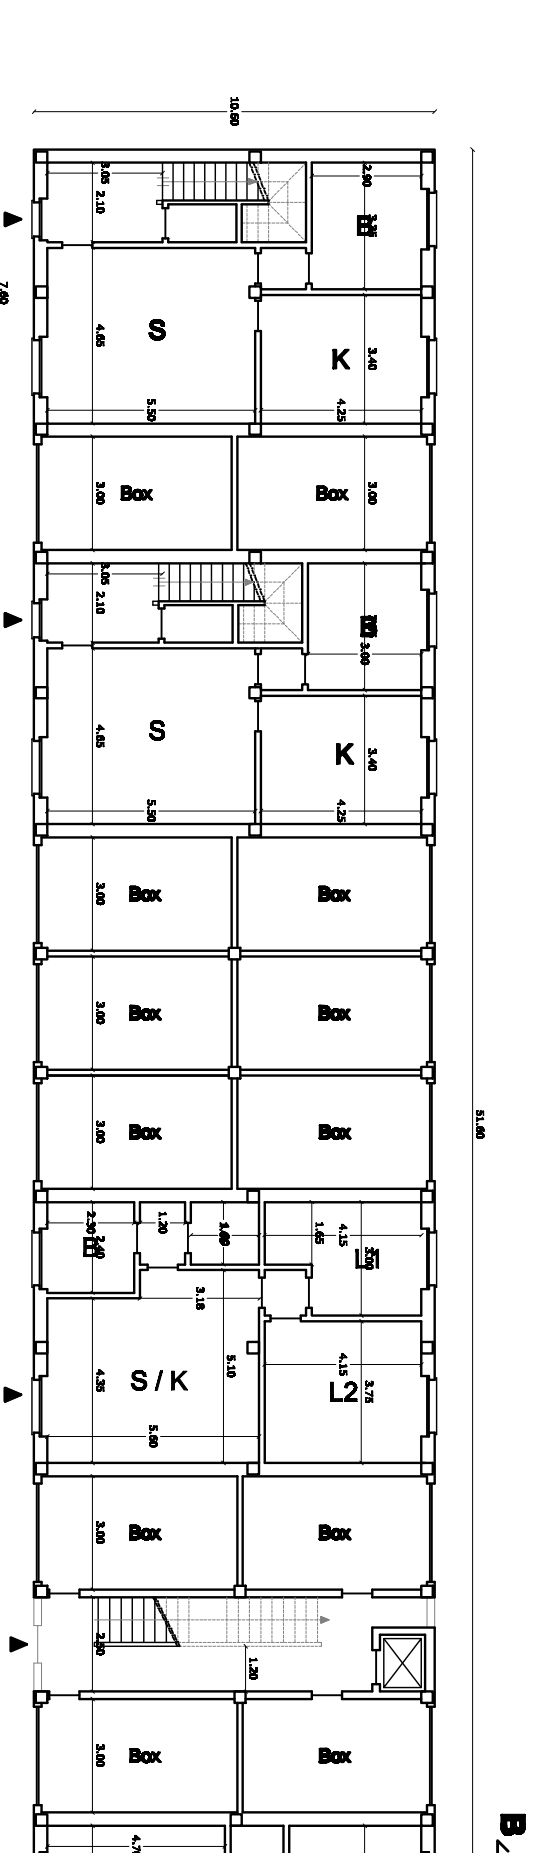
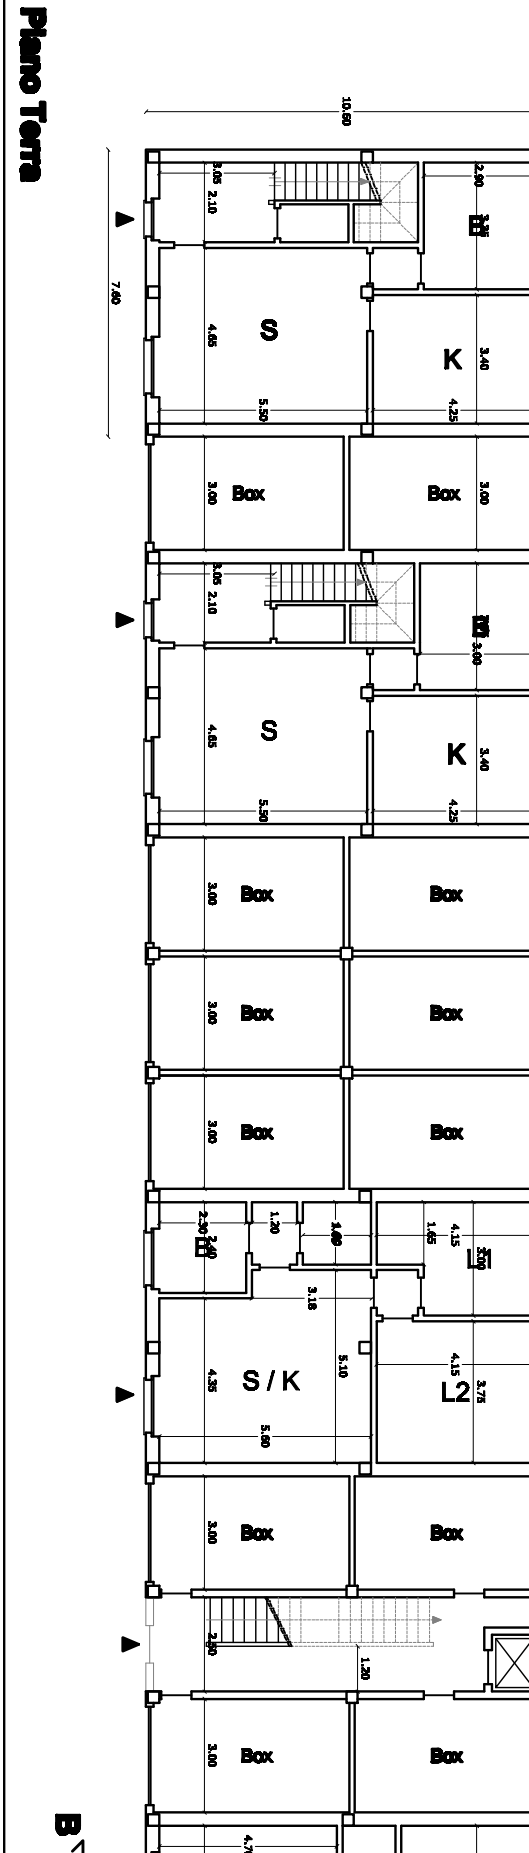
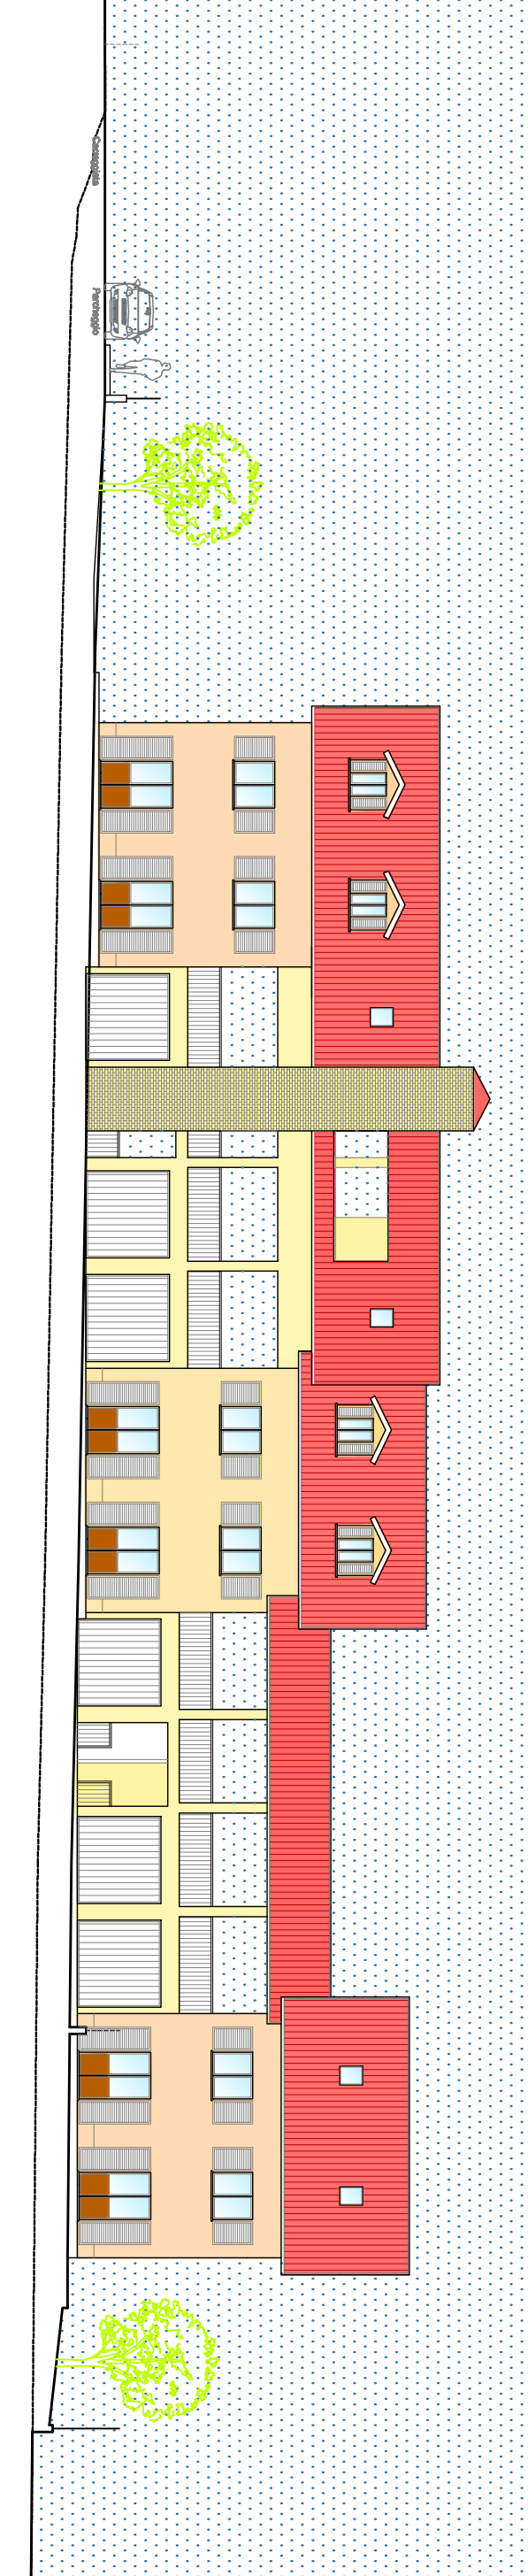
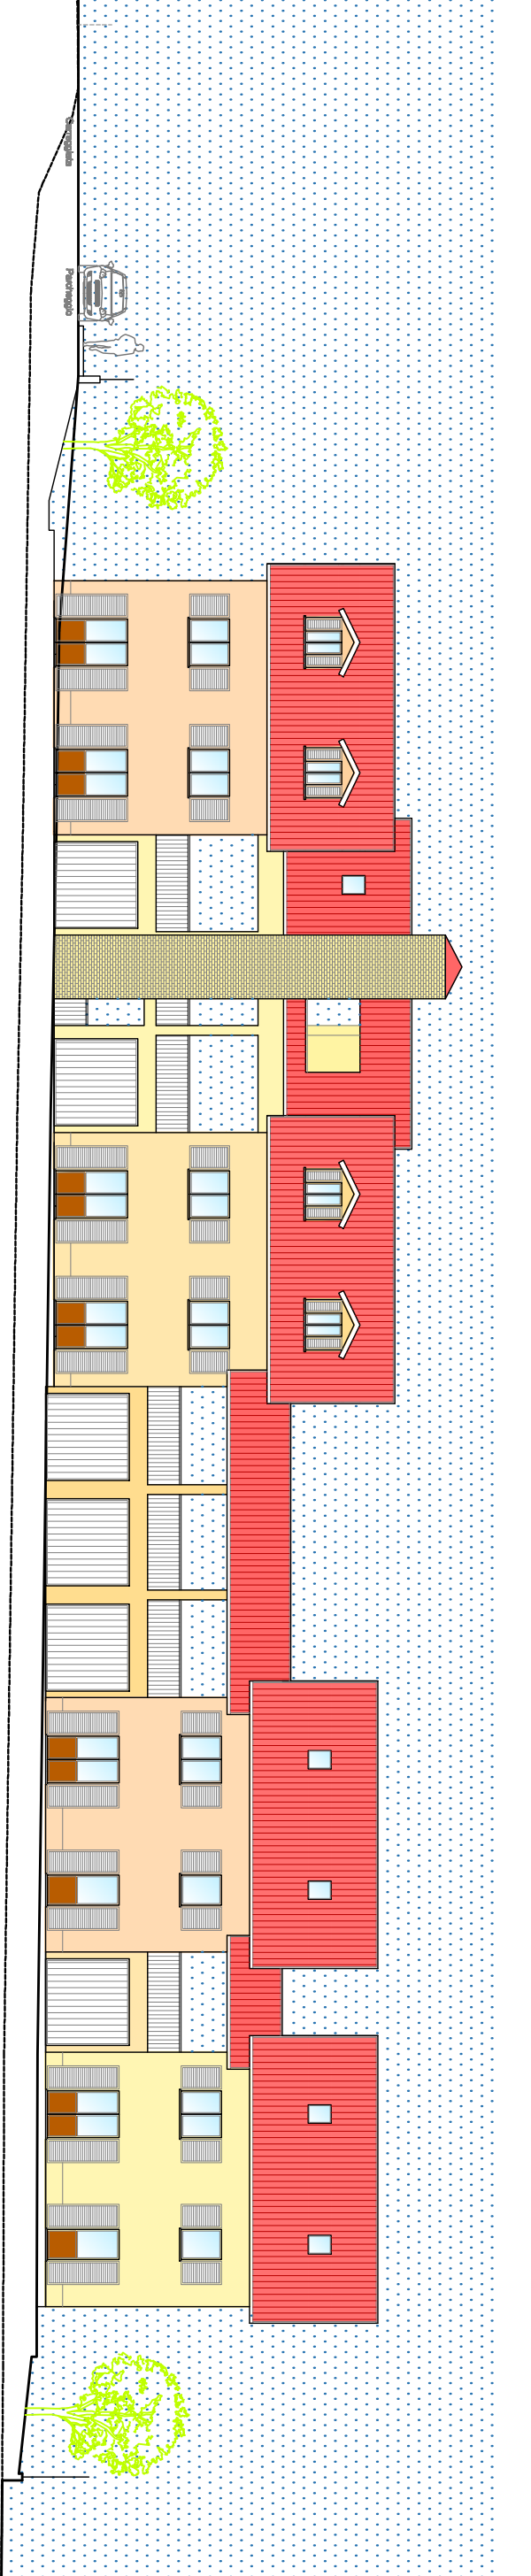
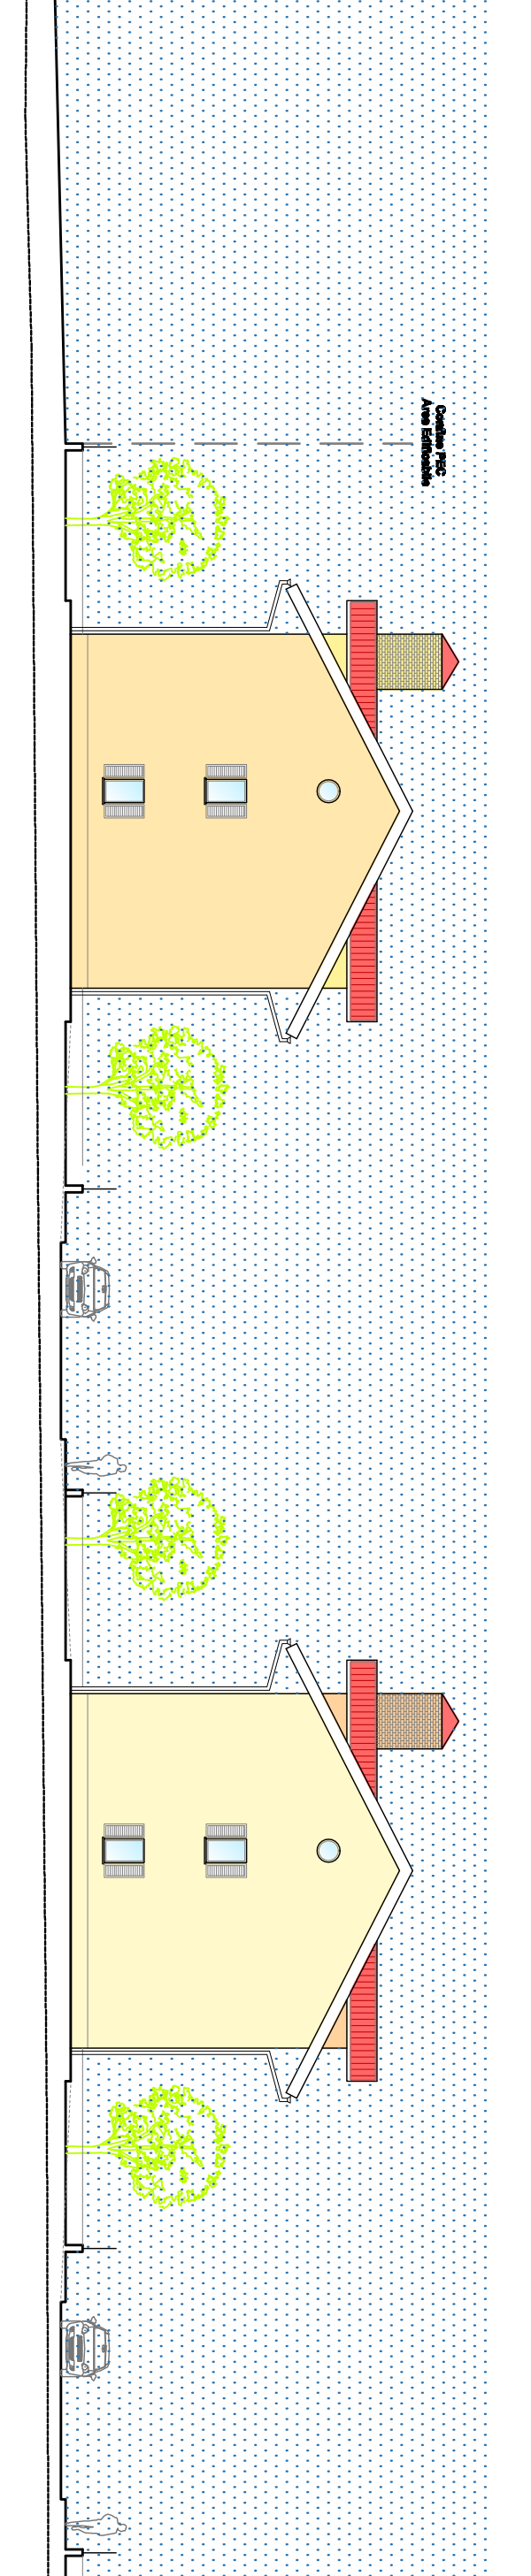


Studio Tecnico Dr. Arch. ALLIS GIOVANNI. Str. Genova 163 Moncalieri -To- Tel. 011/64.70.282	
OGGETTO	ELABORATO
P.E.C. PALERA	Plante, Prospetti e Sezioni
TAVOLA N. 05	ADDER: Dicembre 2015
DATA	DATA
SCALA 1:200	CONFERME Moncalieri
PROPRIETÀ: AEPINO MARIA ANTONIETTA AEPINO MARCELLA BERTOLINO EUGENIO BERTOLINO ORESTE GARIGLIO ROSA GIARDI GUIDO SCALENGHE FRANCESCO VILLATA CATERINA	
PROGETTISTI: Arch. Allis Giovanni	Arch. Gastaldi Cesare

Studio Tecnico Dr. Arch. ALLIS GIOVANNI . Str. Genova 163 Moncalieri -To- Tel. 011/ 64.70.282	
OGGETTO	ELABORATO
P.E.C. PALEA8A	Planta, Prospetti e Sezioni
TAVOLA N.°	ADDESSO
05	Dicembre 2015
DATA	DATA
SCALA	COMUNE
1:200	Moncalieri
PROPRIETA' <div>ASFINO MARIA ANTONIETTA ASFINO MARCELLA BERTOLINO EUGENIO BERTOLINO ORESTE GARIGLIO ROSA GIARDI GUIDO SCALNIGHE FRANCESCO VILLATA CATERINA</div>	
PROGETTISTI <div>Arch. Allis Giovanni</div> <div>Arch. Gastaldi Cesare</div>	

Edilizia Convenzionata (Str. Marsè)	
	
<b>Piano Sottotetto</b> 	
<b>Piano Primo</b> 	
<b>Piano Terra</b> 	
<b>Piano Sottotetto</b> 	
<b>Piano Primo</b> 	
<b>Piano Terra</b> 	

<b>Edilizia Convenzionata (Str. Marsè)</b> 	
<b>Prospetto NORD</b> 	<b>Prospetto SUD</b> 
<b>Edilizia Libera (Str. Marsè)</b> 	
<b>Prospetto NORD</b> 	<b>Prospetto SUD</b> 

<b>Edilizia Convenzionata</b> 	
<b>Sezione C-C</b> 	<b>Edilizia Convenzionata (Str. Marsè)</b> 
<b>Sezione A-A</b> 	<b>Edilizia Libera (Str. Marsè)</b> 
<b>Sezione A-A</b> 	

<b>Edilizia Convenzionata (Str. Marsè Interni)</b> 	
<b>Piano Terra</b> 	<b>Piano Primo</b> 
<b>Edilizia Libera (Str. Marsè)</b> 	
<b>Sezione B - B</b> 	
<b>Edilizia Convenzionata (Str. Marsè Interni)</b> 	
<b>Prospetto OVEST</b> 	<b>Prospetto MOND</b> 