


N.B. La dimensione della piastra orizzontale in marmo NON DEVE superare la misura di cm. 150 x 50;
L'altezza massima dell'elemento verticale poggiante sulla piastra di marmo NON DEVE superare la misura di cm. 50.

N.B. Allegata all'istanza dev'essere presentata la ricevuta del versamento dei diritti di segreteria – per un importo di Euro 28,00 da effettuarsi presso la Tesoreria Comunale UNICREDIT BANCA agenzia di Piazza Vittorio Emanuele II n. 5 Moncalieri.

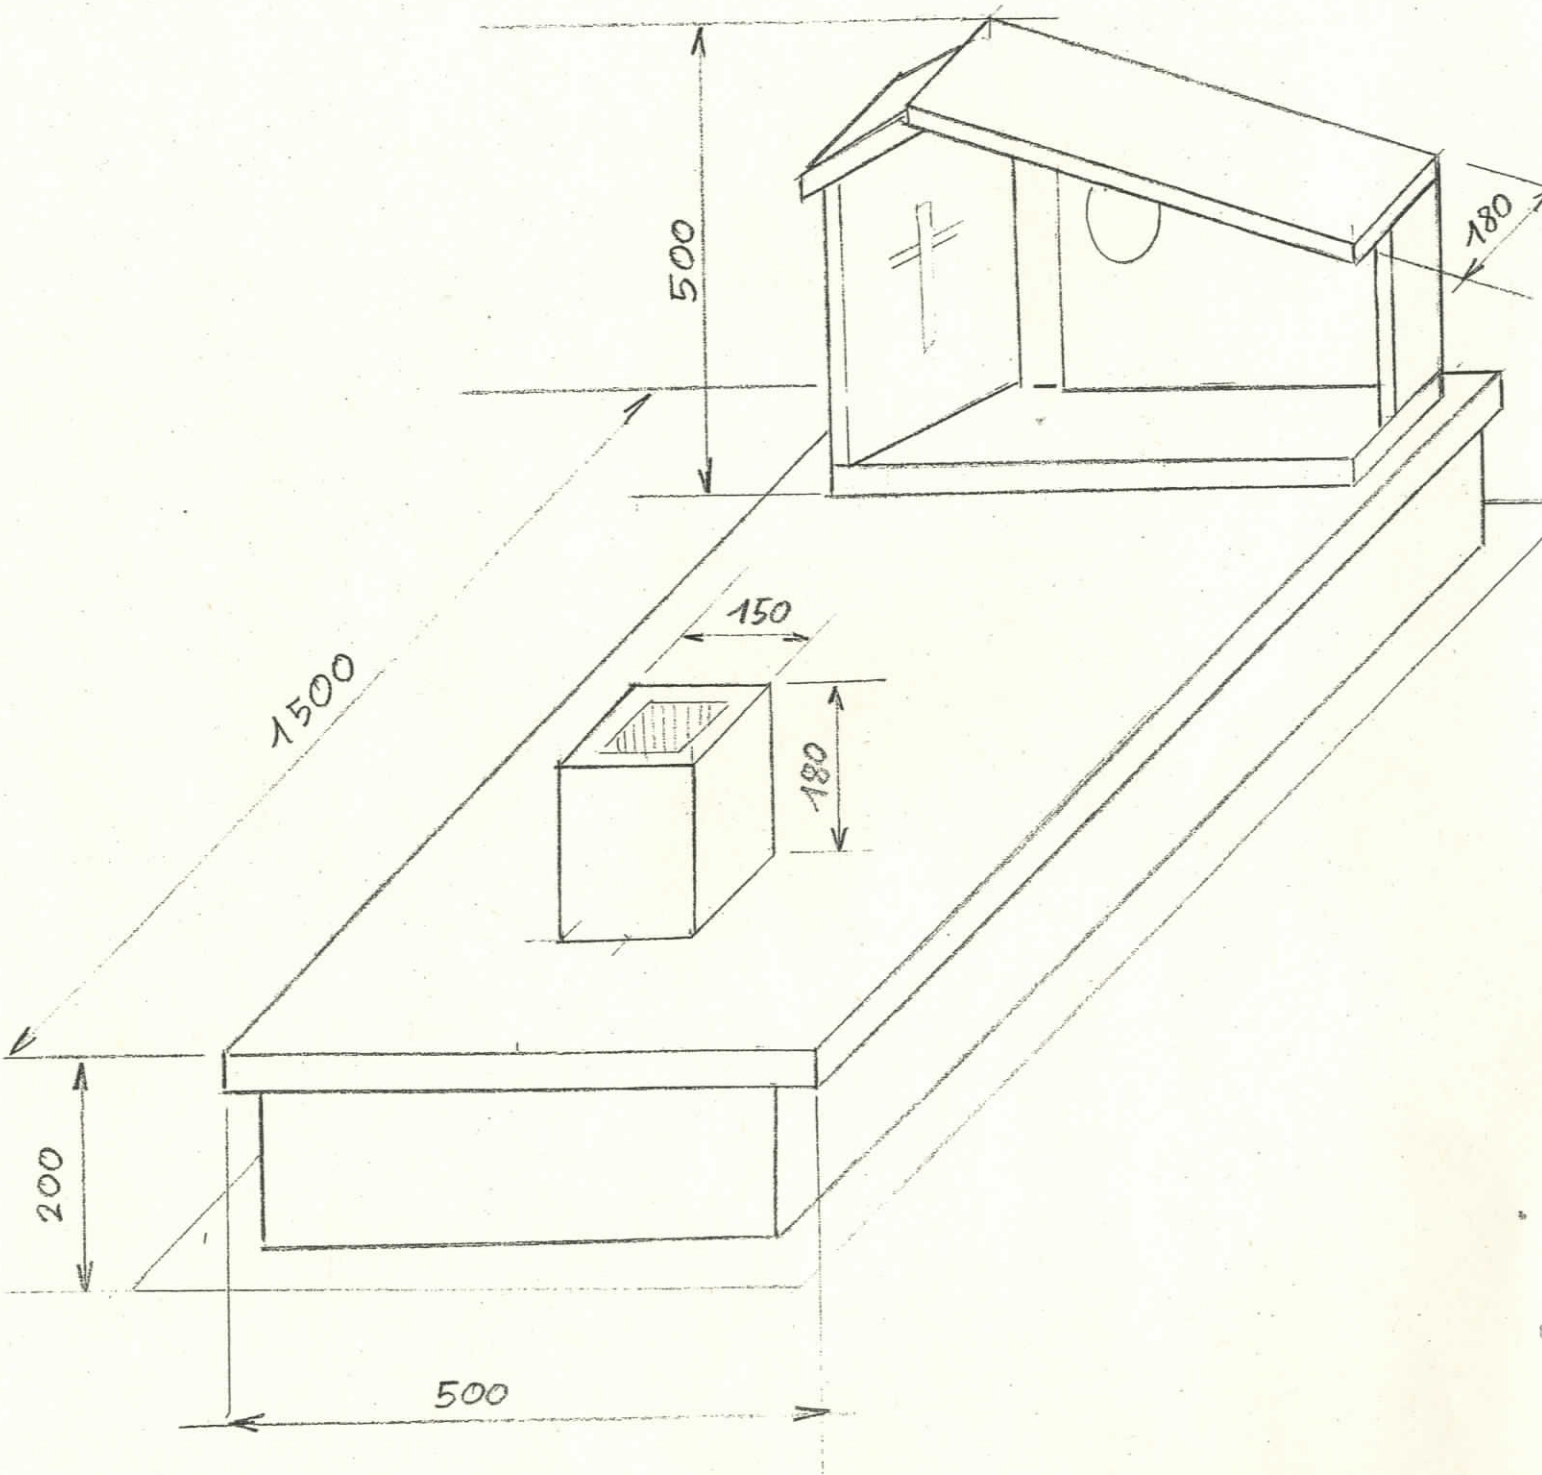

FACSIMILE