





SEZIONE 1-1
SCALA 1:100

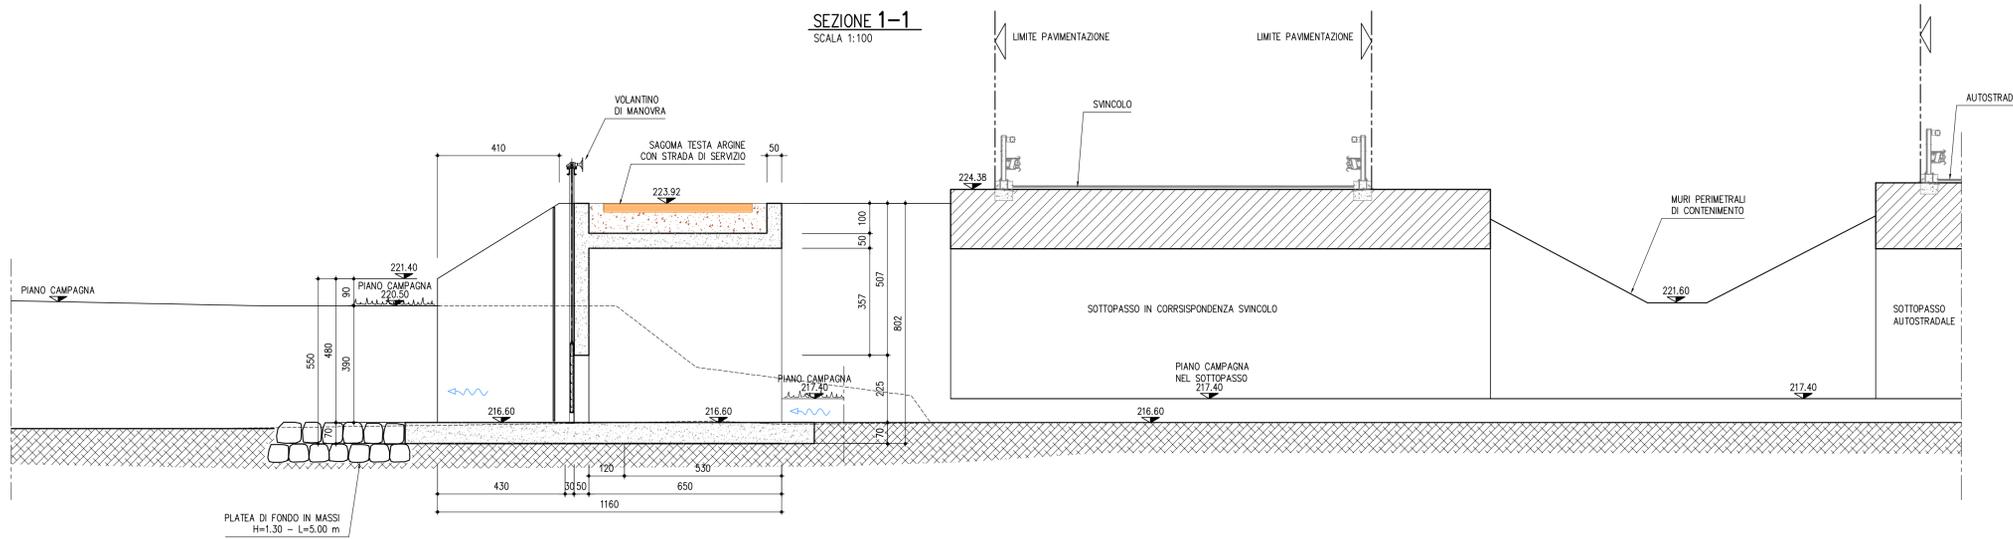

SEZIONE 2-2
SCALA 1:100

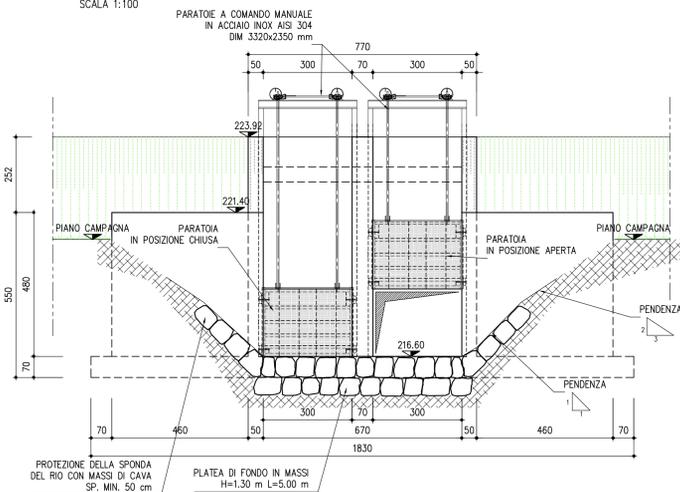

SEZIONE 3-3
SCALA 1:100

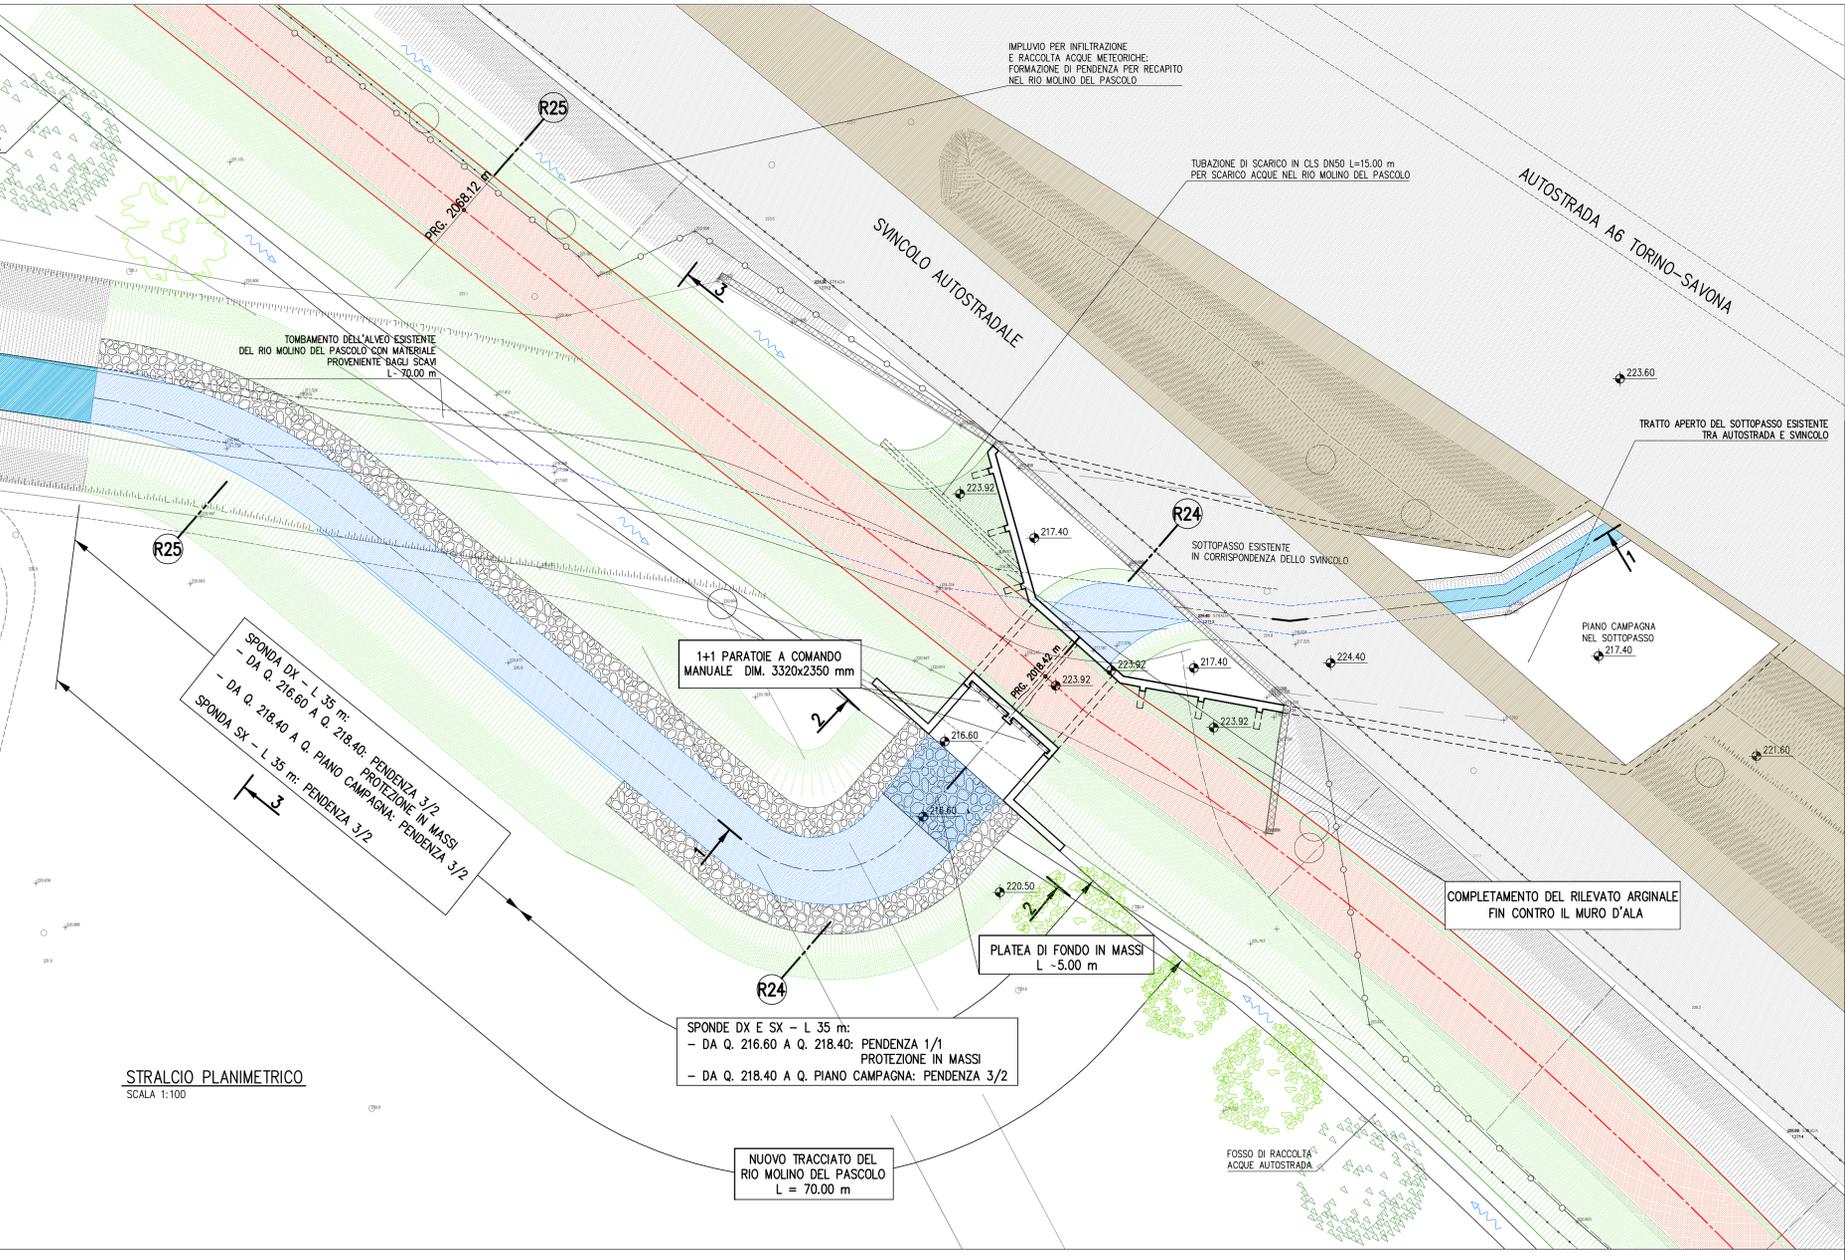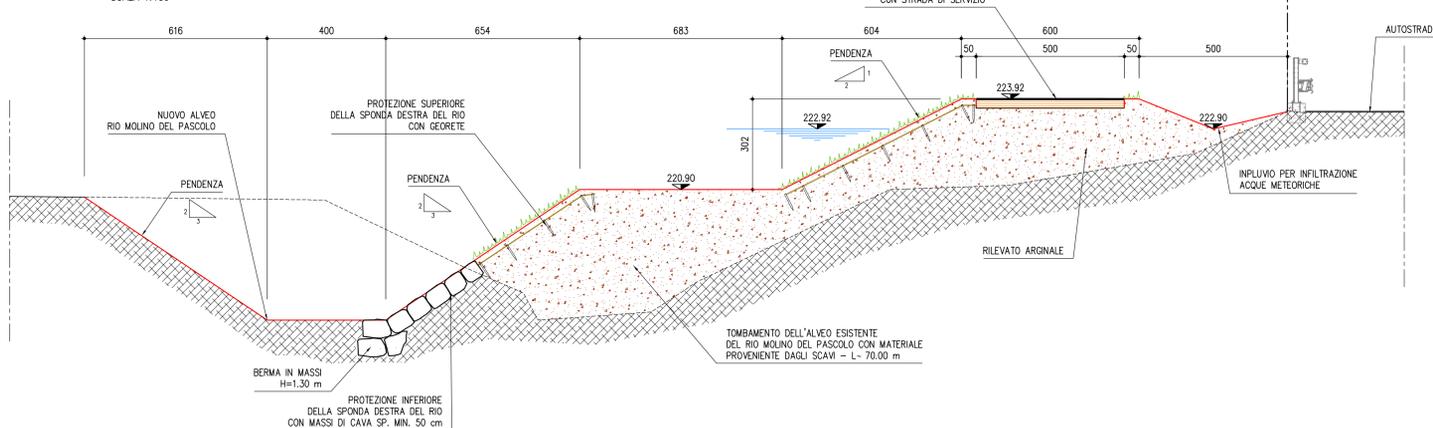

AGENZIA INTERREGIONALE PER IL FIUME PO

**NUOVO ARGINE IN DESTRA PO
A VALLE SVINCOLO AUTOSTRADALE
IN COMUNE DI MONCALIERI (TO)**

PROGETTO DEFINITIVO

**MANUFATTI DI ATTRAVERSAMENTO ARGINE
SOTTOPASSO IDRAULICO RIO MOLINO DEL PASCOLO
STRALCIO PLANIMETRICO E PROSPETTI**

TAV. N°
8.1.1

PROGETTISTA:
DOTT. ING. LAURA GRILLI
FULVIO BERNABEI

GRUPPO DI LAVORO:
DOTT. ING. LAURA GRILLI
DOTT. ING. FEDERICA RADICE
DOTT. ING. PIETRO BONACCI

DIZETA INGEGNERIA
Via Bassini, 19 - 20133 MILANO Tel. 02-70600125 Fax 02-70600014

INGEOART
Piazza Sforza, 3 - 28844 VILLADOSSOLA (VB) S.r.l. Tel. 0324579111 - Fax 0324579530

DATA
FEBBRAIO 2009

COMMESSA N°
009/2008
REDDATTO
SALMI

CODICE COMMESSA
DEFMONCALIERI
CONTROLATO
GRILLI

NOME FILE
TAV.8.1.1.DWG
APPROVATO
BERNABEI

DESCRIZIONE MODIFICA
REDDATTO
CONTR.

REV. DATA
02 LUGLIO 2013 AGGIORNAMENTO A SEGUITO CONFERENZA SERVIZI GENNAIO 2013 E PROCEDURA DI VA
01 GIUGNO 2011 AGGIORNAMENTO PIANO PARTICOLARE DI ESPROPRIO ED ELENCO DITE

A TERMINI DI LEGGE CI SI RISERVA LA PROPRIETA' DEL PRESENTE ELABORATO, CHE PERTANTO NON PUO' ESSERE RIPRODOTTO E/O CEDUTO A TERZI SENZA AUTORIZZAZIONE DELLA DIZETA INGEGNERIA.