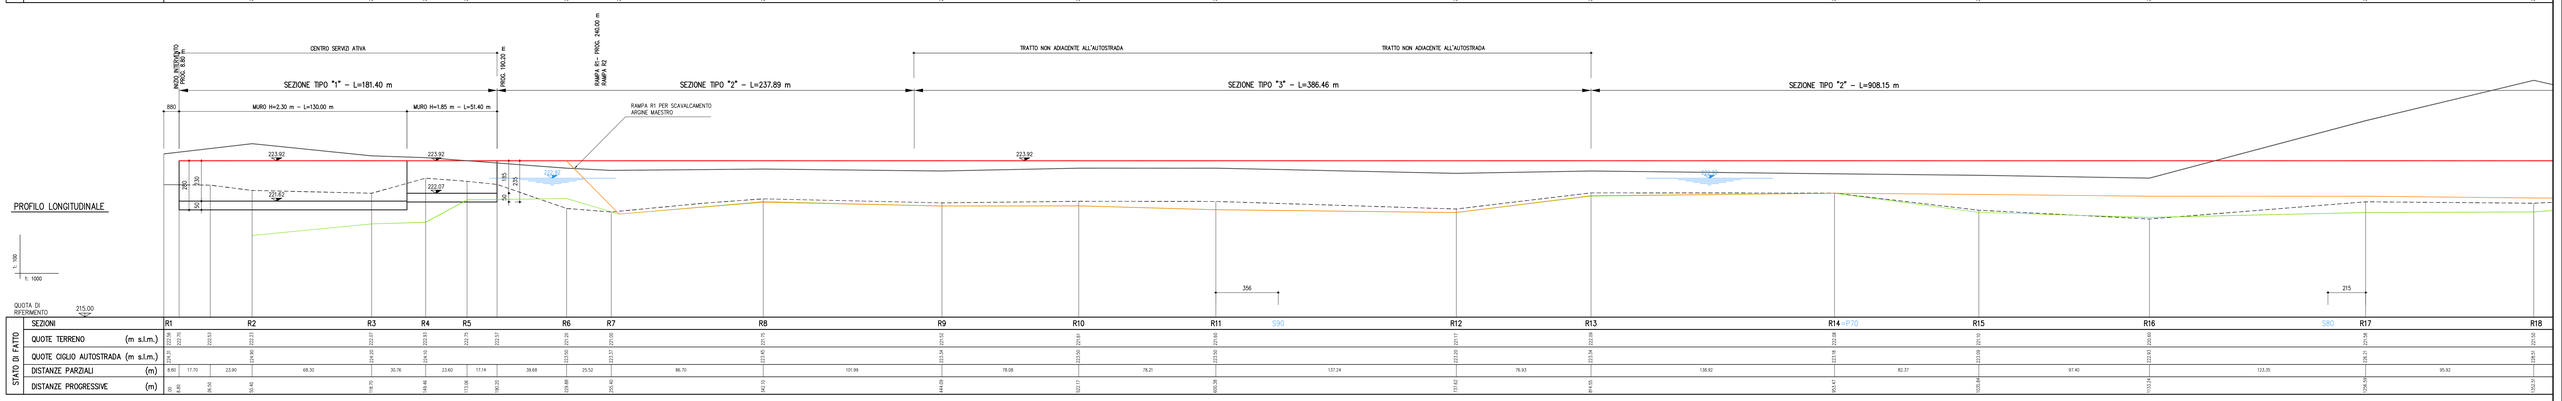

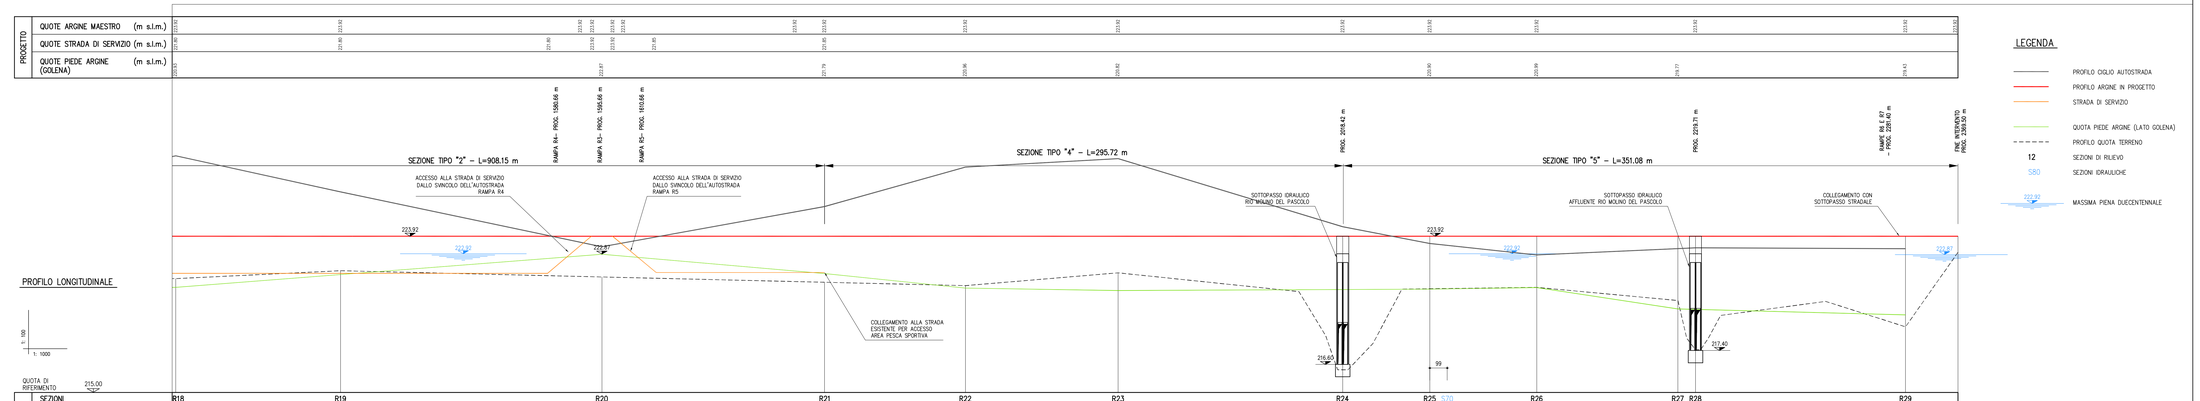

LEGENDA

- PROFILO CIGLIO AUTOSTRADA
- PROFILO ARGINE IN PROGETTO
- STRADA DI SERVIZIO
- QUOTA PIEDE ARGINE (LATO GOLENA)
- PROFILO QUOTA TERRENO
- 12 SEZIONI DI RILIEVO
- 580 SEZIONI IDRAULICHE
- 222.92 MASSIMA PIENA DUECENTENNALE

AIPO

AGENZIA INTERREGIONALE PER IL FIUME PO

NUOVO ARGINE IN DESTRA PO A VALLE SVINCOLO AUTOSTRADALE IN COMUNE DI MONCALIERI (TO)

PROGETTO DEFINITIVO

PROFILO LONGITUDINALE DI PROGETTO

TAV. N° 4

SCALA 1:1000/1:100

PROGETTISTA:
DOTT. ING. FULVIO BERNABEI

GRUPPO DI LAVORO:
DOTT. ING. LAURA GRILLI
DOTT. ING. FEDERICA RADICE
DOTT. ING. PIETRO BONACCI

DIZETA INGEGNERIA STUDIO ASSOCIATO
Via Bassini, 19 – 20133 MILANO Tel. 02-70600125 Fax 02-70600014

INGEOART S.r.l. Piazza Stazione, 3 – 28844 VILLADOSSOLA (VB)
Tel. 0324/579511 – Fax 0324/579530
STUDIO TECNICO BONACCI

DATA	FEBBRAIO 2009
COMMESSA N°	009/2008
REDATTO	SALMI
CODICE COMMESSA	DEFMONCALIERI
CONTROLLATO	GRILLI
NOME FILE	TAV4.DWG
APPROVATO	BERNABEI

REV.	DATA	DESCRIZIONE MODIFICA	REDATTO	CONTR.	APPR.
02	LUGLIO 2013	AGGIORNAMENTO A SEGUITO CONFERENZA SERVIZI GENNAIO 2013 E PROCEDURA DI VIA			
01	GIUGNO 2011	AGGIORNAMENTO PIANO PARTICELLARE DI ESPROPRIO ED ELENCO DITTE			

A TERMINI DI LEGGE, CI SI RISERVA LA PROPRIETA' DEL PRESENTE ELABORATO, CHE PERTANTO NON PUO' ESSERE RIPRODOTTO O CEDUTO A TERZI SENZA AUTORIZZAZIONE DELLA DIZETA INGEGNERIA.