


ALLEGATO A2  
FRAZIONE TETTI  
ROLLE

COMUNE DI  
MONCALIERI

1:5.000

Legenda

- Limiti comunali
- Centro Abitato
- Strade provinciali
- tratti di strada provinciale interni a centro abitato

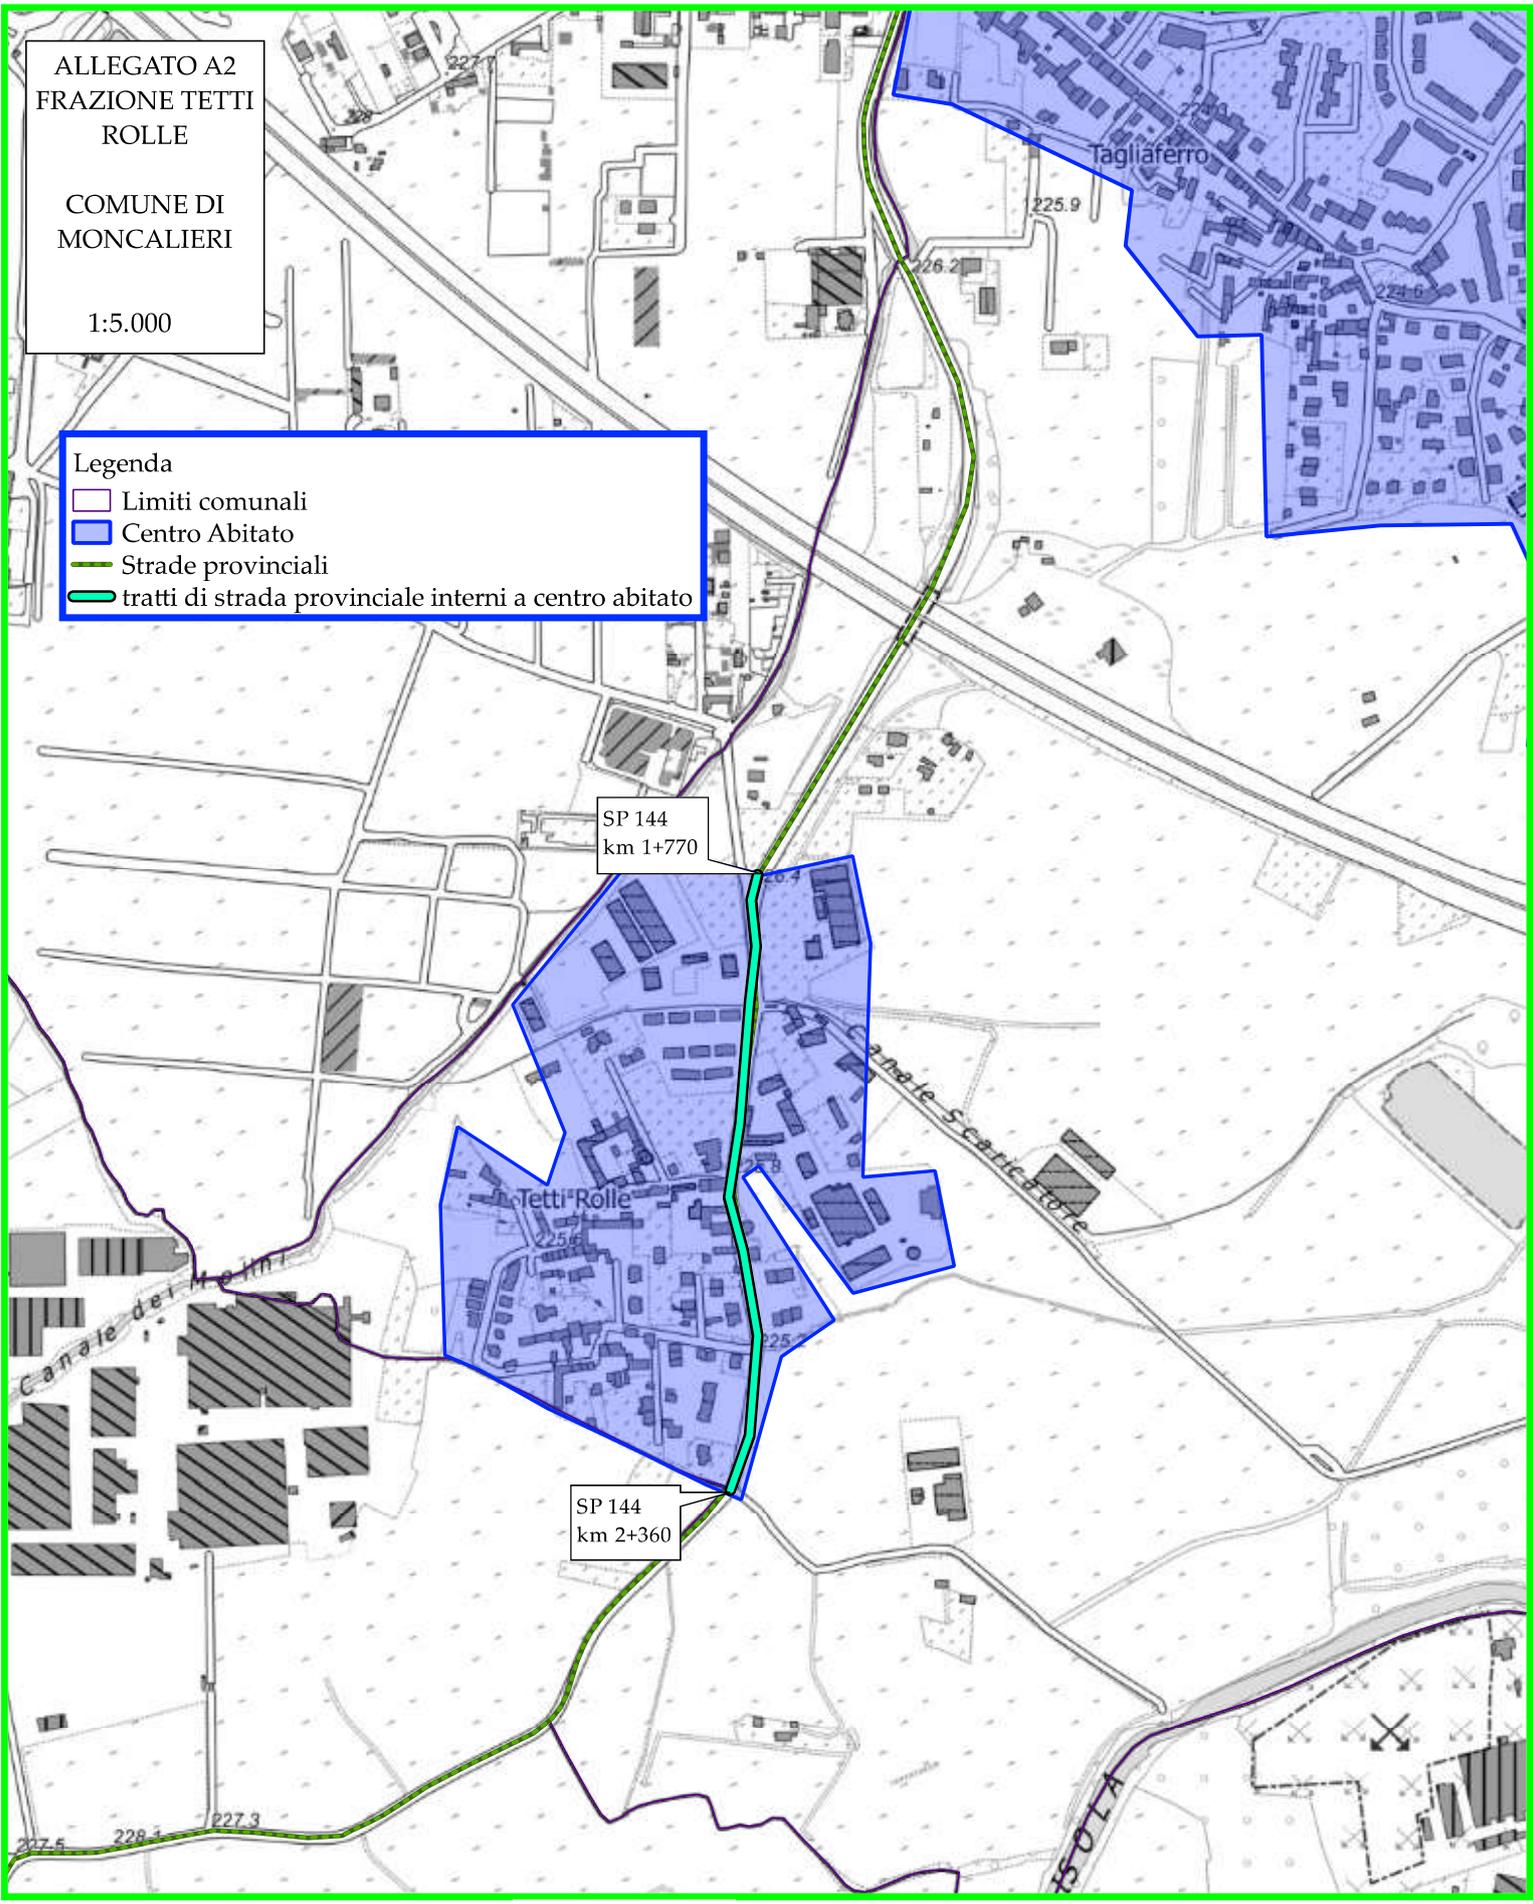

SP 144  
km 1+770

SP 144  
km 2+360

Tagliaferro

Tetti Rolle

Canale Scartatore

1501A