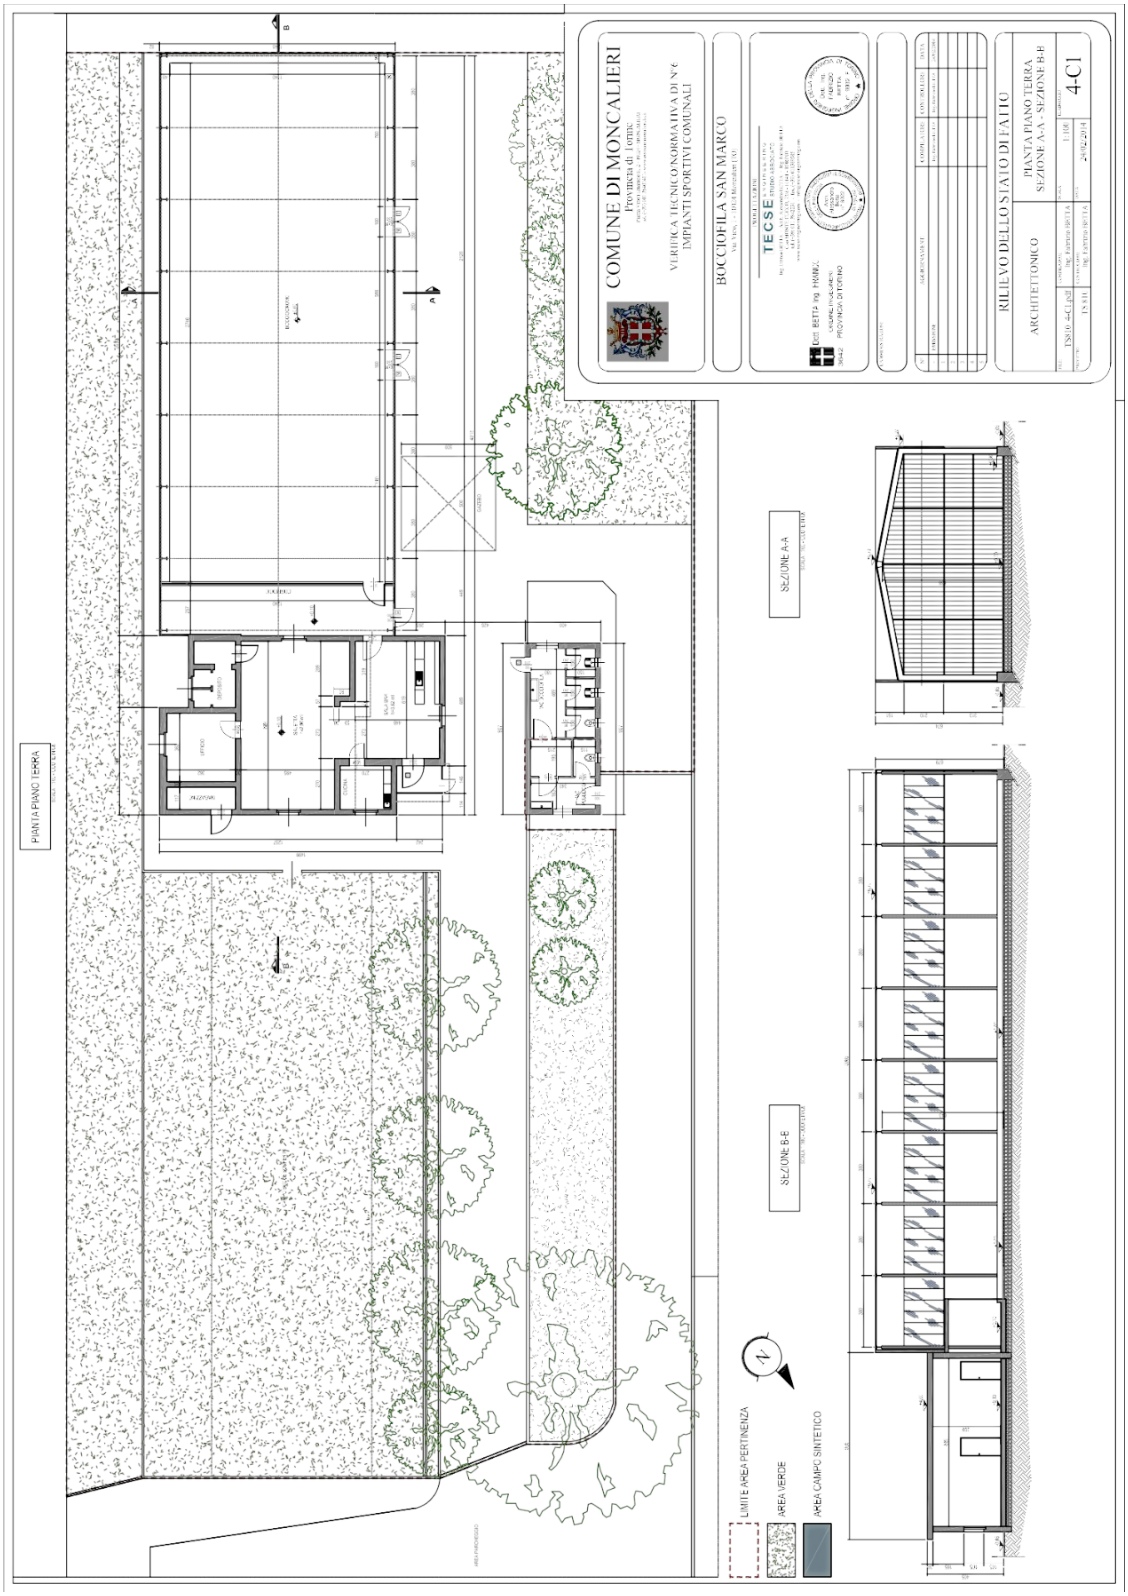Allegato D - Bocciofila San Marco