


ALLEGATO A9  
 FRAZIONE  
 BAUDUCCHI E  
 BARAUDA

COMUNE DI  
 MONCALIERI

SCALA  
 1:5.000

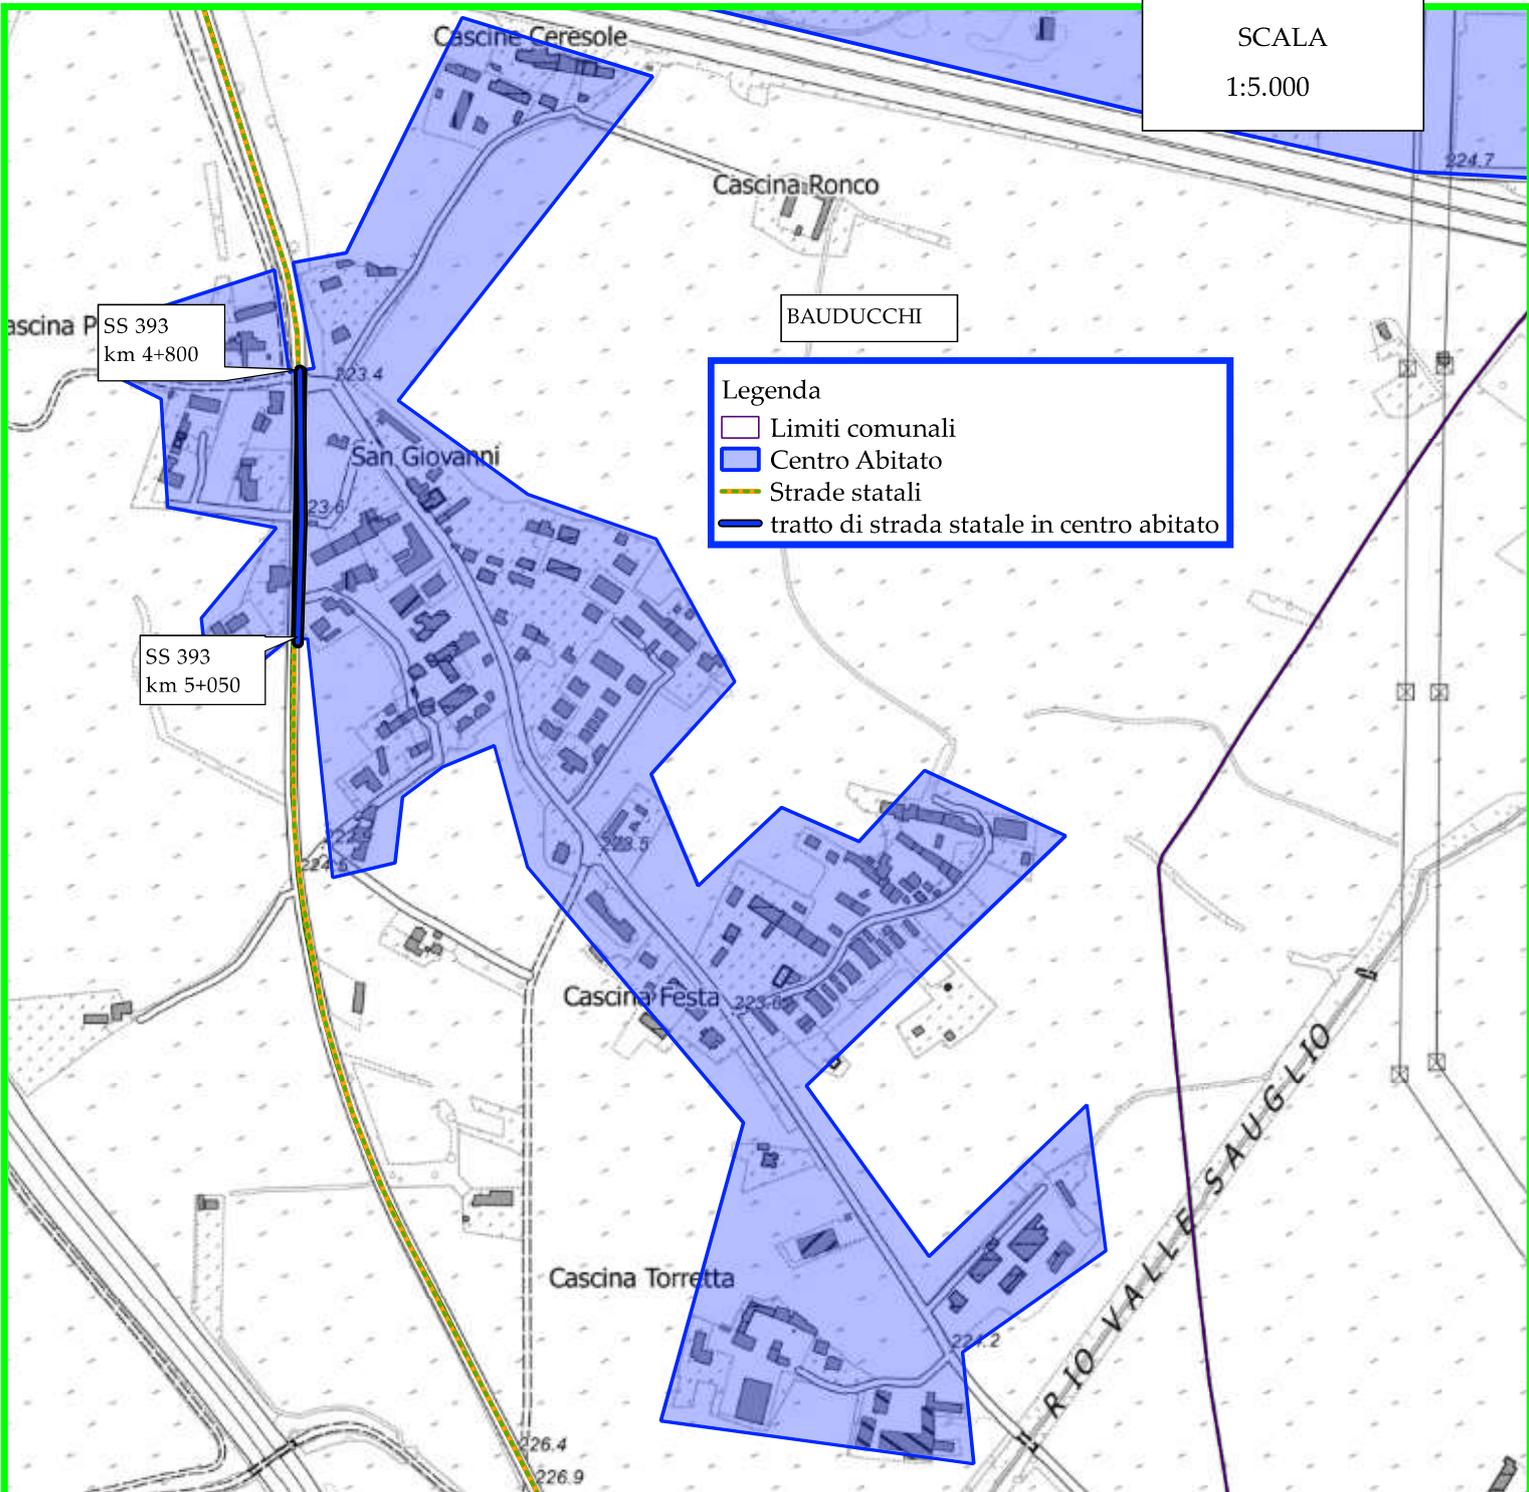

Legenda

- Limiti comunali
- Centro Abitato
- Strade statali
- tratto di strada statale in centro abitato