



# CITTA' di MONCALIERI

PROVINCIA di TORINO  
SETTORE Gestione Infrastrutture  
Ufficio Viabilità  
angelo.spolaore@comune.moncalieri.to.it - tel 011 6401310 - fax 011 6401334

**Progetto:**  
REALIZZAZIONE ATTRAVERSAMENTO PEDONALE  
REGOLATO CON IMPIANTO SEMAFORICO  
IN CORSO SAVONA  
Borgata ROSSI

**Fase di progetto:**  
PRELIMINARE - DEFINITIVO - ESECUTIVO

**Oggetto elaborato:**  
SEZIONE ORIZZONTALE  
A - A'

Scala: 1:200	Elaborato grafico mq:
Data: GIUGNO 2013	Archivio:
Aggiornamento: NOV 2013	Nome file:
Tavola: 4	


**Collaboratori:** Geom. Valter LOSANO, Geom. SESIA Firenze

**Progettista:** SPOLAORE Geom. Angelo

L'ESECUTORE DEVE VERIFICARE LE MISURE SUL POSTO PRIMA DI QUALSIASI INTERVENTO  
TUTTE LE MISURE SONO RIFERITE A SUPERFICIE FINITE A PERFETTA REGOLA D'ARTE.  
I MATERIALI DA UTILIZZARSI DEVONO ESSERE CONFORMI ALLE DESCRIZIONI  
CONTENUTE NEL CAPITOLATO SPECIALE D'APPALTO ED ELenco PREZZI

## PARTICOLARE " A - A' "

*Proprietà Privata*

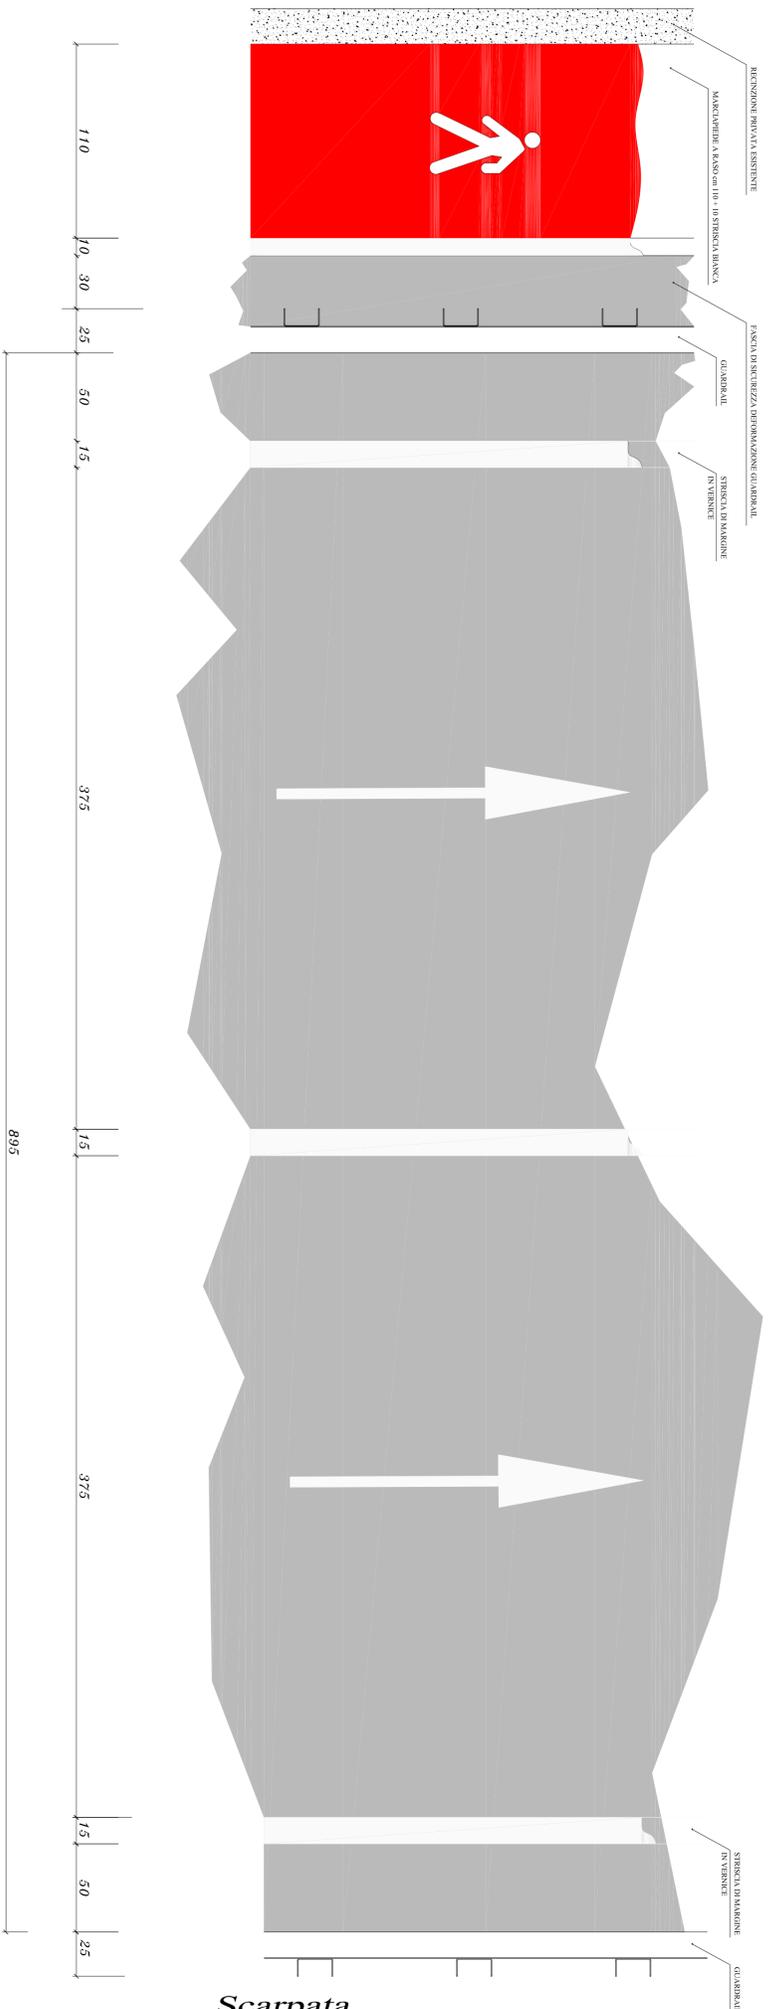

*Scarpata*