




# ASILO NIDO QUADRIFOGLIO

PIANO DI EMERGENZA (D.M. 26/08/1992 s.m.i. - D.M. 10/03/1998 s.m.i. - D.Lgs. 09/04/2008, n. 81 s.m.i.)

SEZIONE SCHEMATICA EDIFICIO	
P	copertura piana scuola MARCO POLO piano primo / ammezzato
T	scuola MARCO POLO piano terra / ammezzato
S	MARCO POLO p. seminterrato


**VOI SIETE QUI**

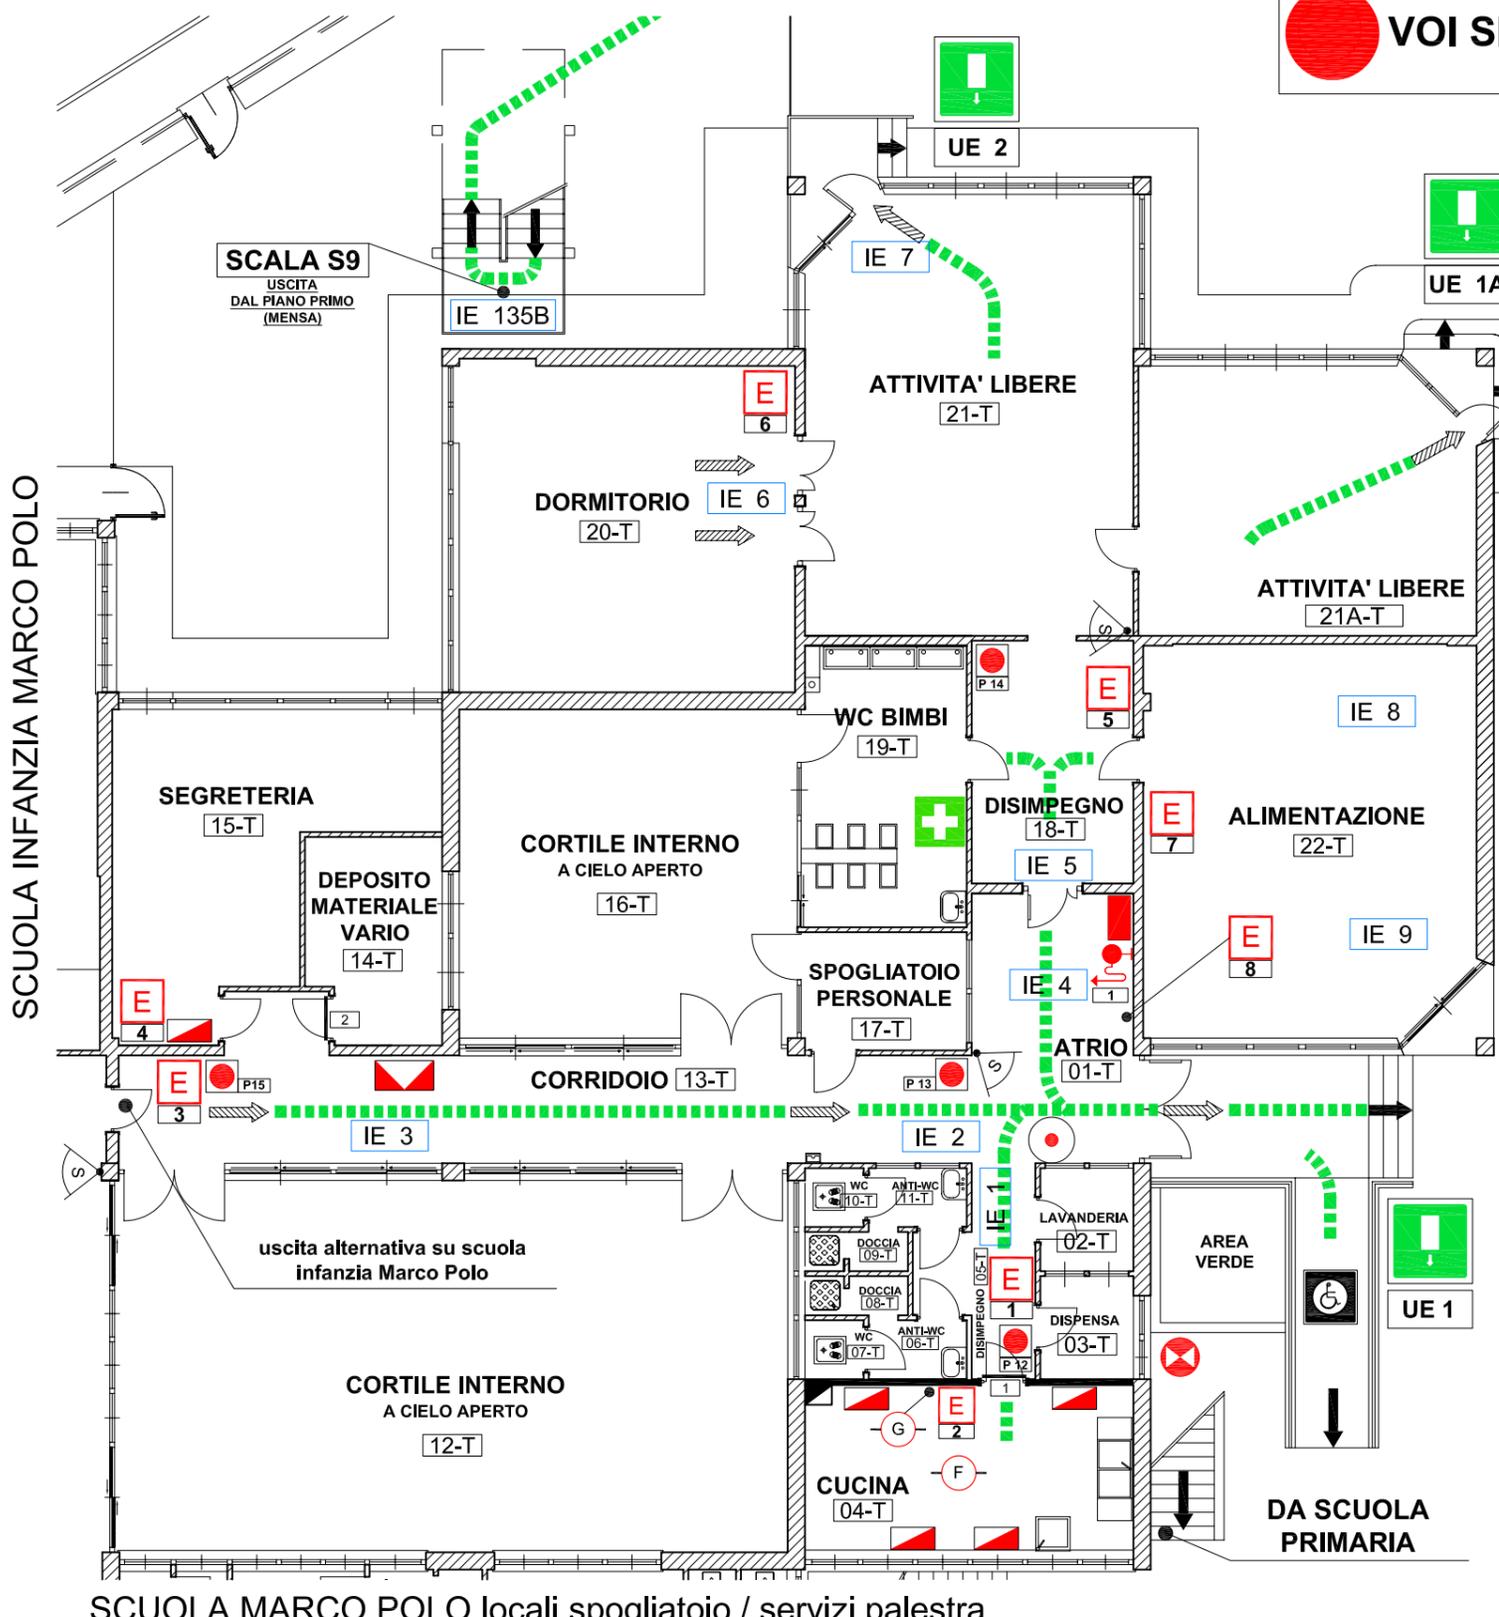

## LEGENDA (Generale di tutto l'edificio)

Cartellonistica di salvataggio ed antincendio	
	Percorso verso uscita di emergenza
	Uscita di emergenza
	Punto di raccolta
	Estintore
	Idrante a muro con tubazione flessibile e lancia erogatrice
	Percorso di uscita orizzontale
	Percorso di uscita verso il basso
	Percorso di uscita verso l'alto
	Estintore portatile contrassegnato con numero su cartello
	Idrante a muro con tubazione flessibile e lancia contrassegnato con numero su cartello
	Idrante soprasuolo contrassegnato con numero su cartello
	Attacco doppio per autopompa contrassegnato con numero su cartello
	Valvola intercettazione idrica potabile
	Valvola intercettazione idrica antincendio
	Pozzetto con rete idrica antincendio
	Valvola intercettazione gas
	Centrale allarme antincendio ubicazione presso scuola primaria
	Centrale allarme antincendio di zona
	Pulsante di allarme antincendio
	Sirena antincendio
	Rilevatore di incendio (all'interno circonferenza F= Fumi, G= Gas)
	Quadro elettrico generale
	Quadro elettrico di zona
	Interruttore elettrico generale VV.F.
	Illuminazione di emergenza contrassegnato con numero su corpo lampada
	Porta con maniglione antipanico
	UE Uscita di emergenza
	Porta resistente al fuoco contrassegnata con numero sulla porta
	Muratura resistente al fuoco
	Codice attribuito al locale (es: [5-T] numero locale-piano primo)
	Cassetta di primo soccorso

## INQUADRAMENTO TERRITORIALE

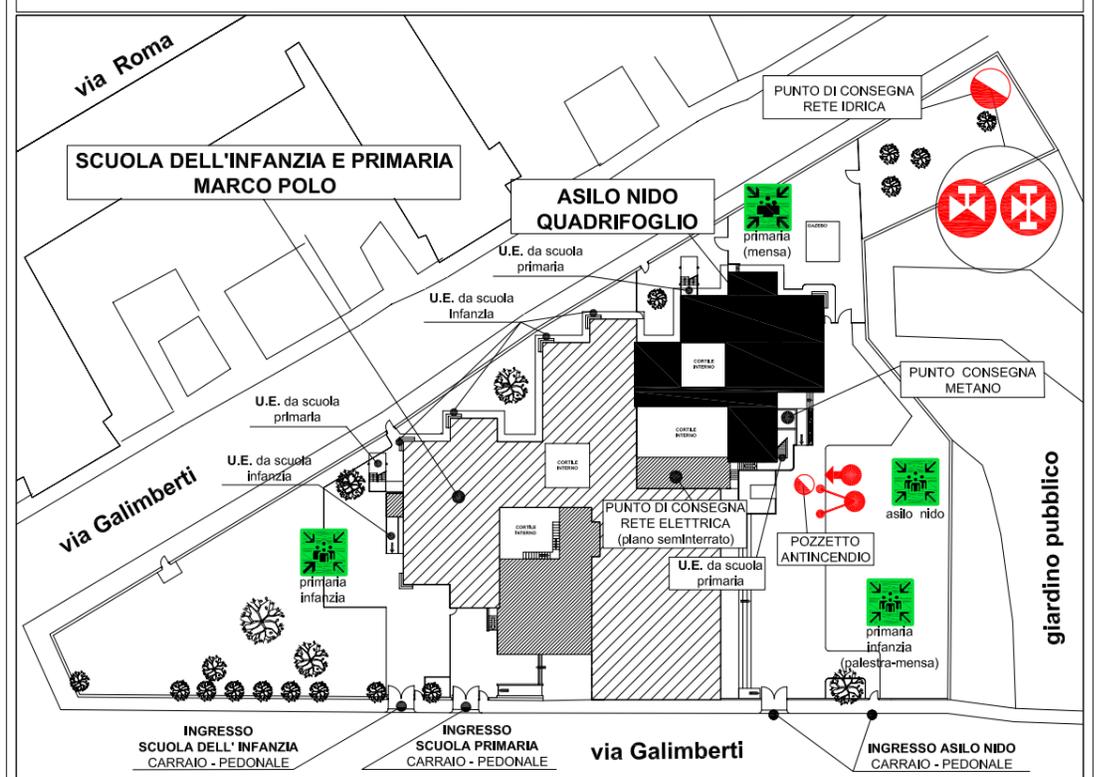

SCUOLA MARCO POLO locali spogliatoio / servizi palestra