




SEZIONE R11
PRG. 600.38 m

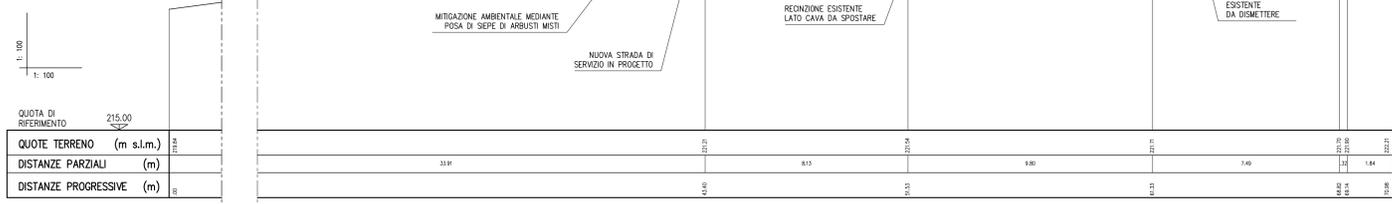


SEZIONE R12
PRG. 737.62 m

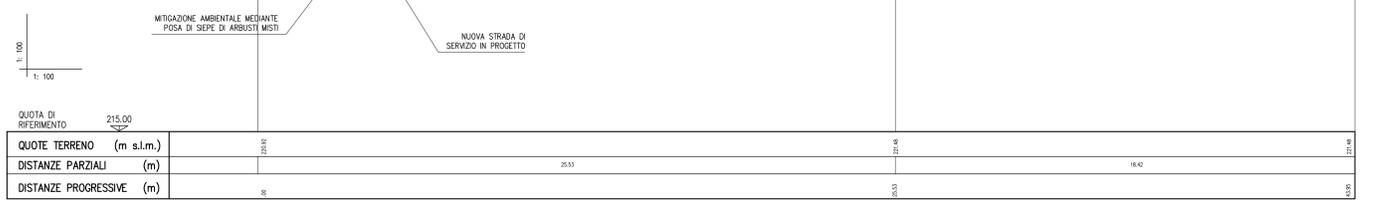


SEZIONE R13
PRG. 814.55 m

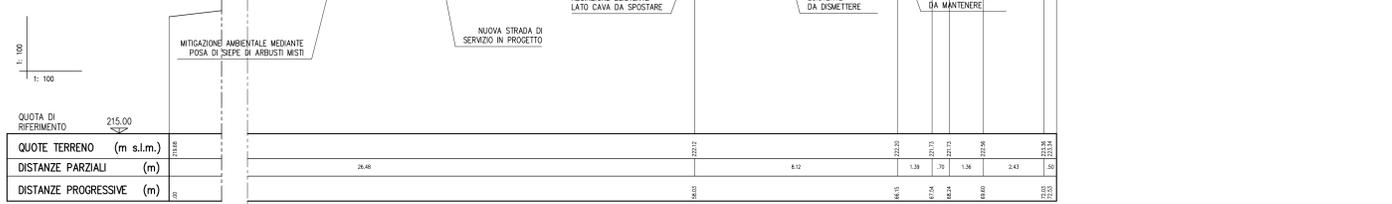

SEZIONE R14
PRG. 953.47 m

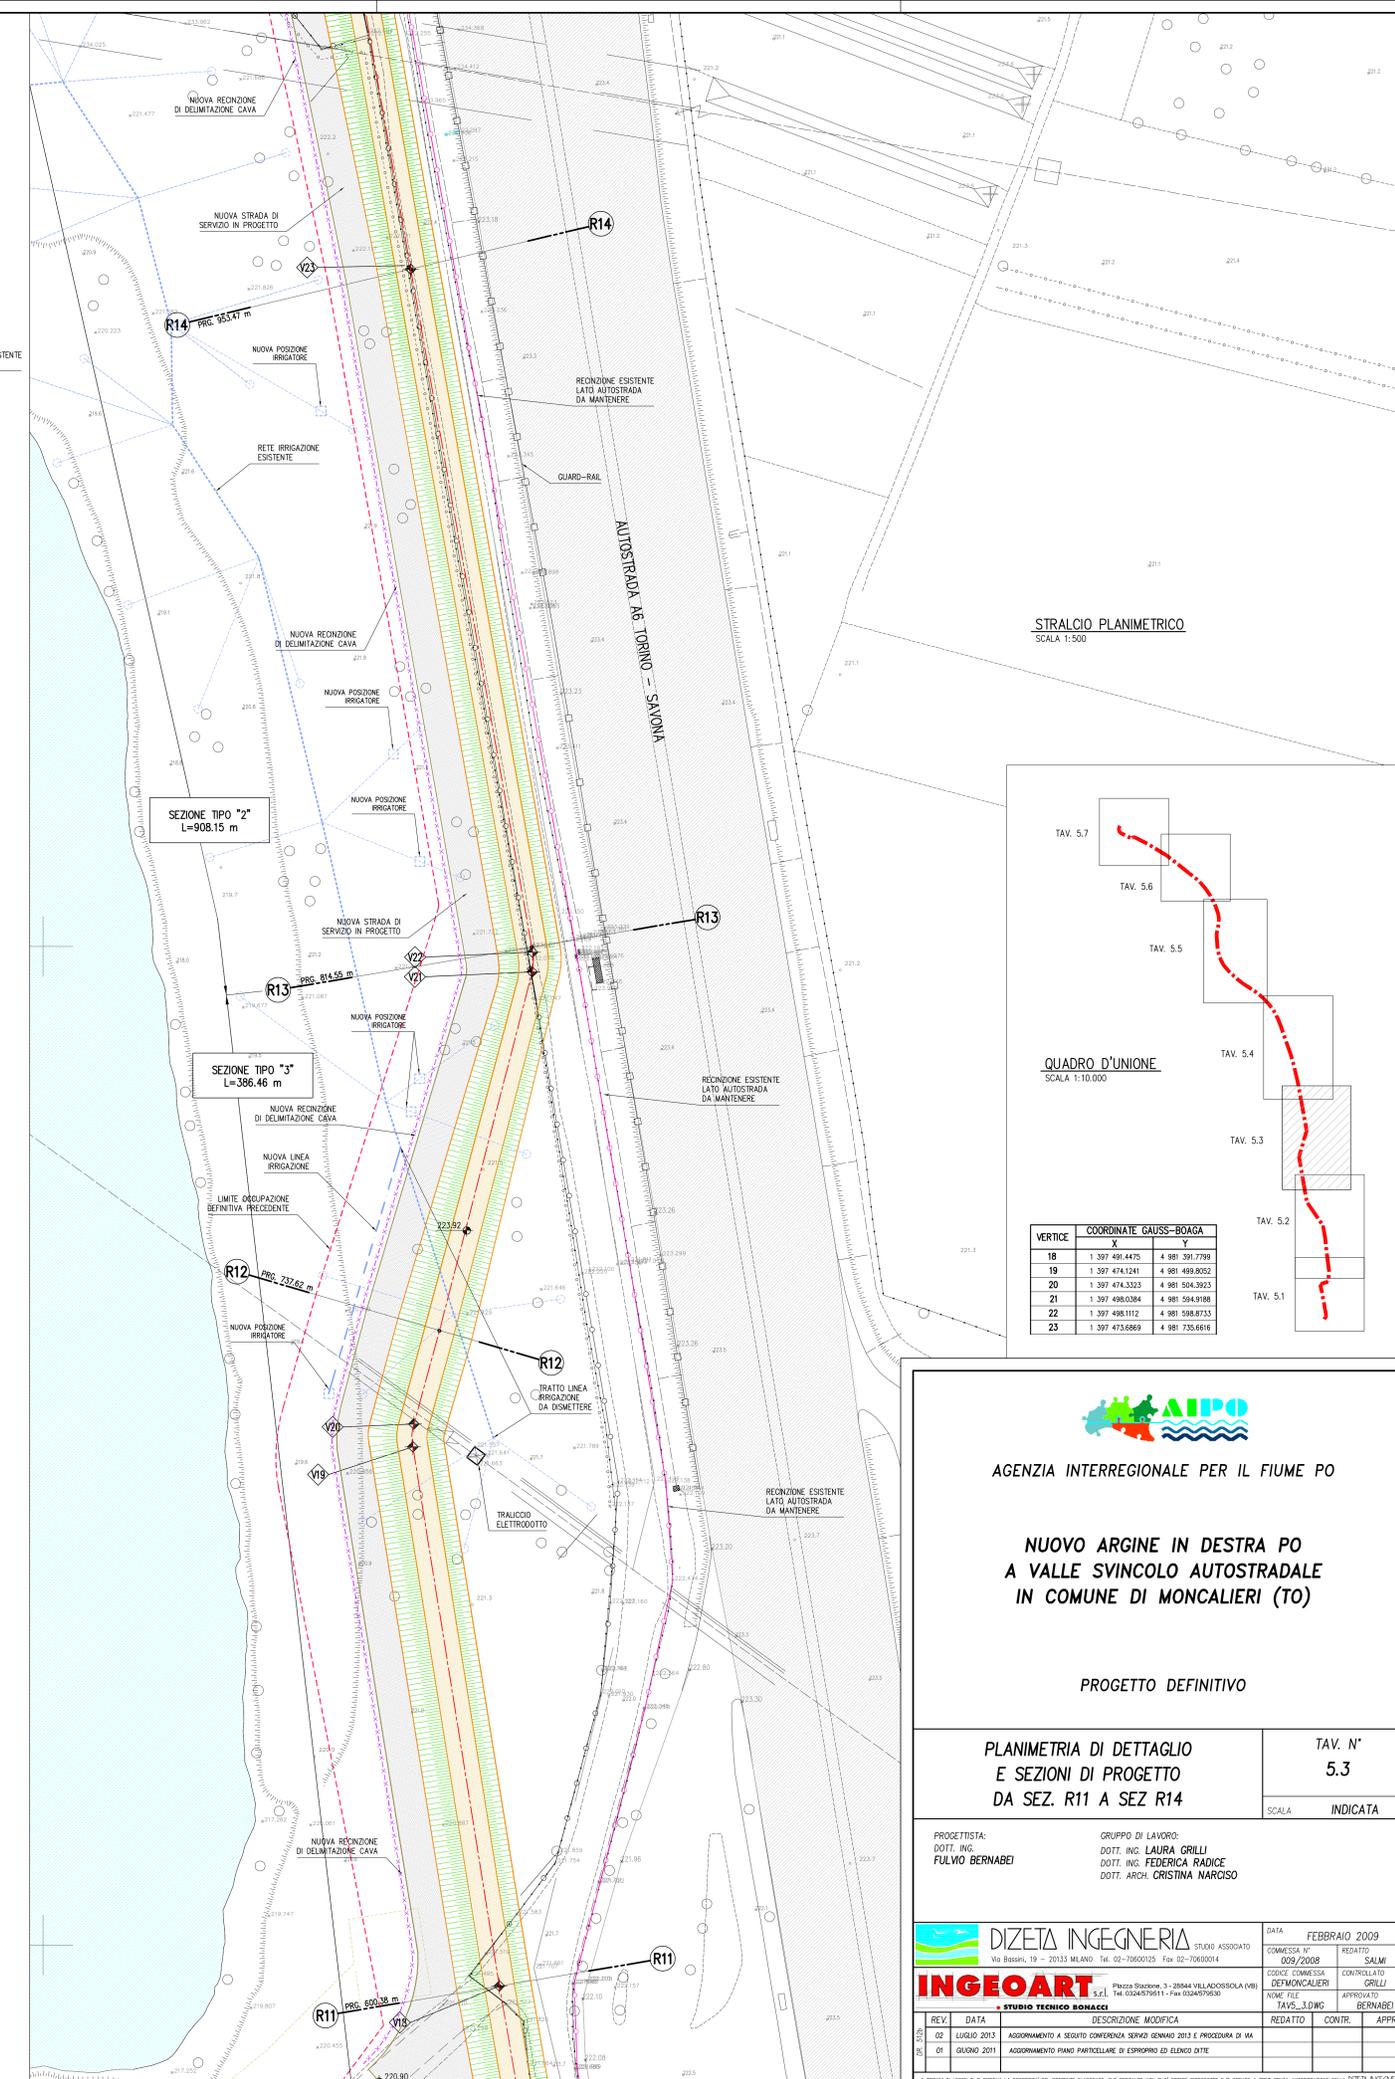

STRALCIO PLANIMETRICO
SCALA 1:500

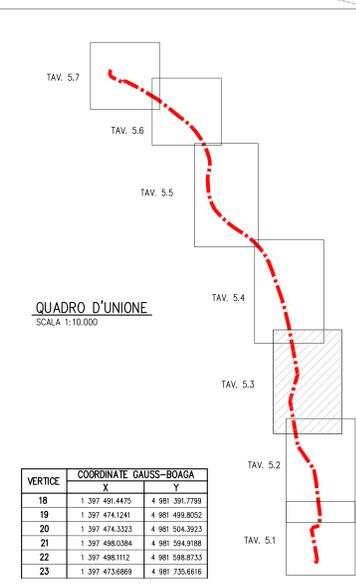

AIPO
AGENZIA INTERREGIONALE PER IL FIUME PO

**NUOVO ARGINE IN DESTRA PO
A VALLE SVINCOLO AUTOSTRADALE
IN COMUNE DI MONCALIERI (TO)**

PROGETTO DEFINITIVO

PLANIMETRIA DI DETTAGLIO E SEZIONI DI PROGETTO DA SEZ. R11 A SEZ R14	TAV. N° 5.3
SCALA	INDICATA

PROGETTISTA: DOTT. ING. **FULVIO BERNABEI**

GRUPPO DI LAVORO:
DOTT. ING. **LAURA GRILLI**
DOTT. ING. **FEDERICA RADICE**
DOTT. ARCH. **CRISTINA NARCISO**

DIZETA INGEGNERIA STUDIO ASSOCIATO Via Bassini, 19 - 20133 MILANO Tel. 02-76000125 Fax 02-7600014	DATA: FEBBRAIO 2009
INGEOART STUDIO TECNICO BONACCORSI Piazza Stazione, 3 - 20844 VILLADORSICOLA (VR) Tel. 0324/979111 - Fax 0324/979630	COMMESSA N°: 009/2008 CODICE COMMISIA: DEFMONCALIERI NOME FILE: TAV_5_3_010
REDAZIONE: 02 LUGLIO 2013 01 GIUGNO 2011	DESCRIZIONE MODIFICA: ADOSSAMENTO A SEQUITO CONVENZIONE SERVIZIO GENNAIO 2013 E PROCEDURA DI MA. ADOSSAMENTO PIANO PARTICOLARE DI ESPROPRIO ED ELENCO DITE.
REDAZIONE: SALMI CONTR. GRILLI APPROVATO: BERNABEI APPR.	

A TAVOLA DI LEGGE O SI RISERVA LA PROPRIETA' DEL PRESENTE ELABORATO, CHE PERTANTO NON POTRA' ESSERE RIPRODOTTO, L'UNO O PIU' SENZA AUTORIZZAZIONE DELLA DIZETA INGEGNERIA.