




# CASA VITROTTI - viale della Stazione n. 3

## PIANO DI EMERGENZA

(D.Lgs. 19/09/1994, n. 626 s.m.i. - D.M. 10/03/1998 s.m.i.)

 VOI SIETE QUI

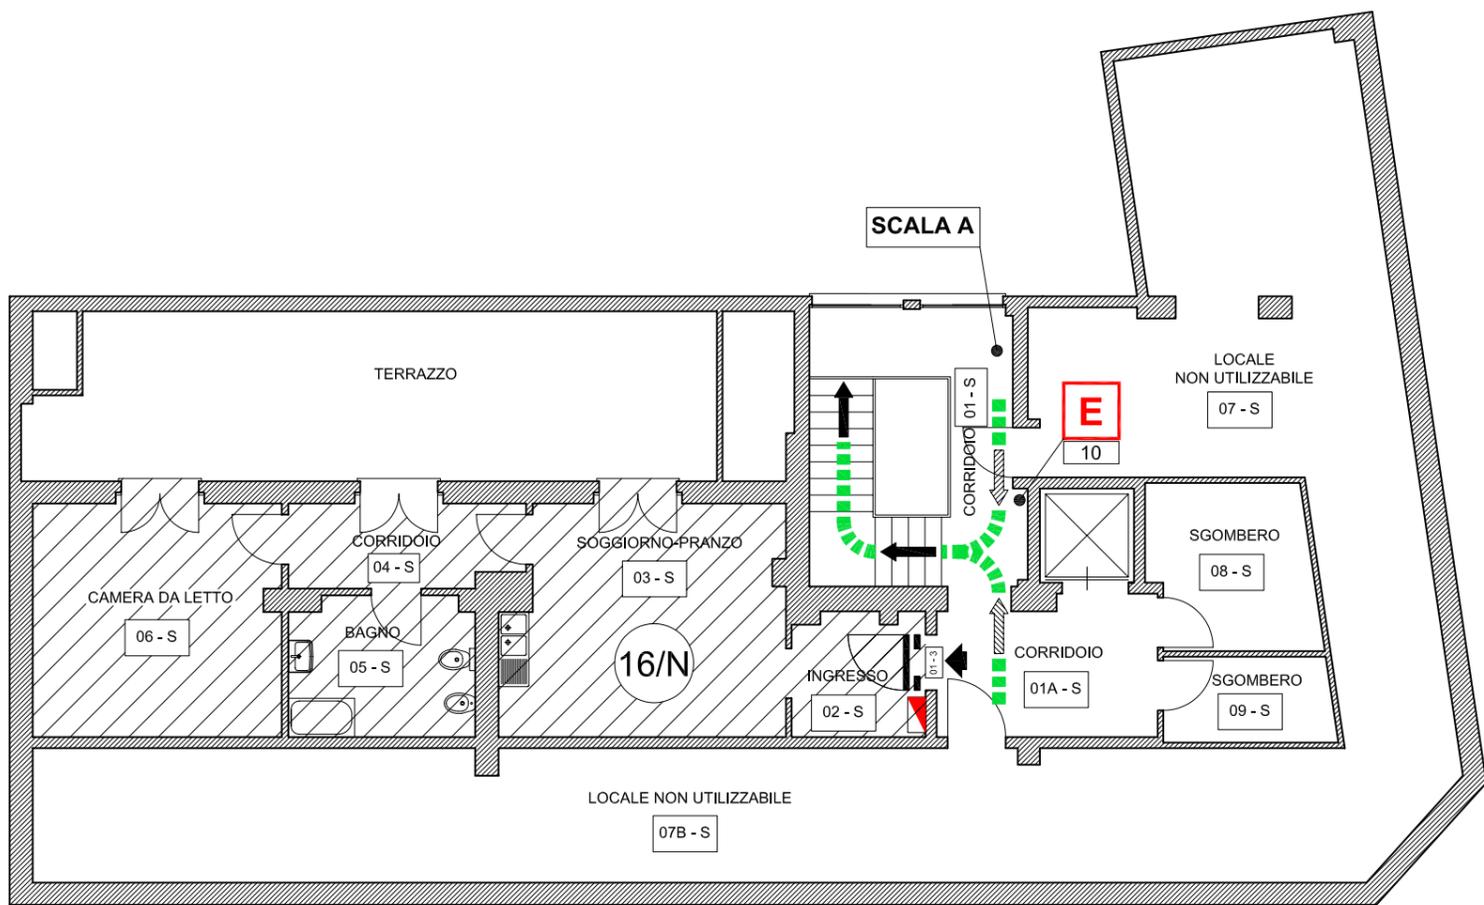

### LEGENDA (Generale di tutto l'edificio)

	Percorso verso uscita di emergenza
	Uscita di emergenza
	Punto di raccolta
	Estintore
	Percorso di uscita orizzontale
	Percorso di uscita verso il basso
	Percorso di uscita verso l'alto
	Estintore portatile
	Valvola intercettazione idrica potabile
	Quadro elettrico generale
	Quadro elettrico di zona
	Porta resistente al fuoco (es. 8-1 numero porta piano primo)
	Codice attribuito al locale (es: 05-01 numero locale-piano primo)
	U.E. Uscita di emergenza

