



CITTA' DI MONCALIERI

Provincia di Torino


LEGGE DELLA REGIONE PIEMONTE 5/2/1977 N. 56 E
SUCCESSIVE MODIFICHE ED INTEGRAZIONI

VARIANTE URBANISTICA N. 75 AI SENSI DEL COMBINATO
DISPOSTO DELL'ART. 6 COMMA 7BIS DELLA L.R. 54/75 E
S.M.I. E DELL ART. 17BIS COMMA 15BIS DELLA L.R.
N. 56/77 E S.M.I. AL VIGENTE PRGC

"REALIZZAZIONE DI NUOVO CANALE SCOLMATORE TRA
IL CANALE DELLA FICCA ED I PONTI CITTADINI SUL
FIUME PO"

TAVOLA N.1

INQUADRAMENTO TERRITORIALE

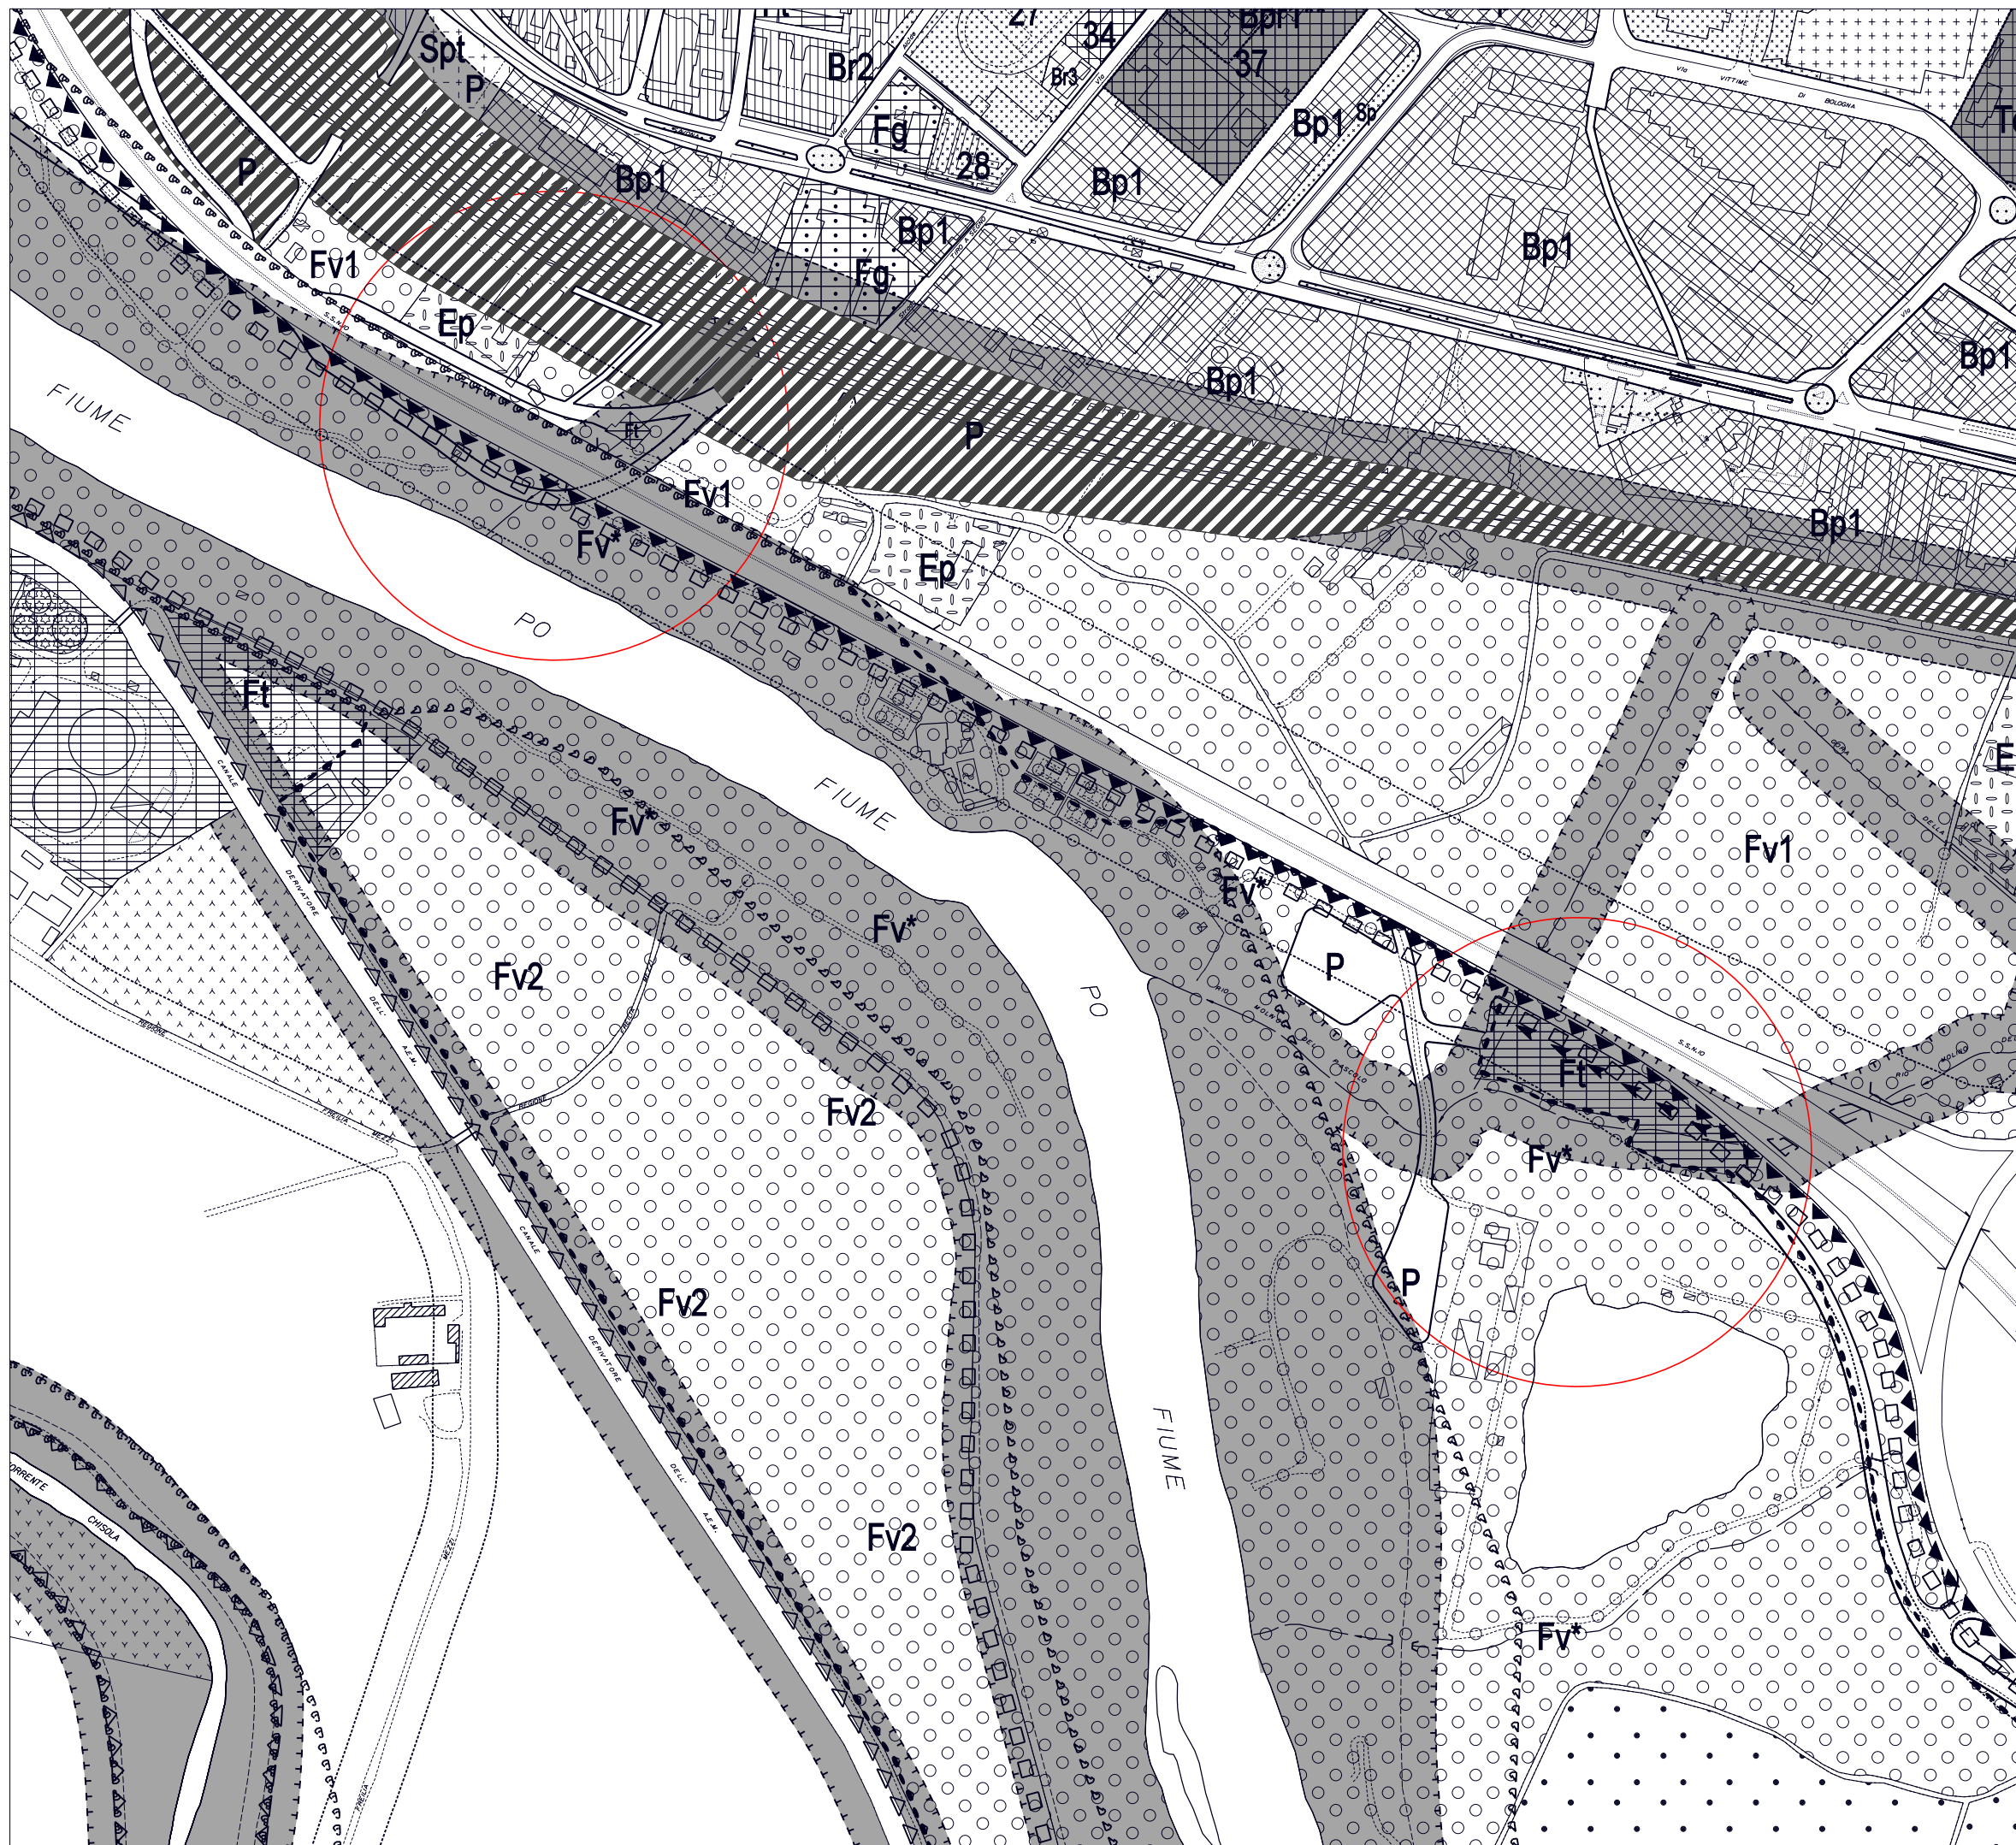


PROGETTO APPROVATO CON D.G.C. N. _____ DEL _____

Responsabile del procedimento
Dirigente del Settore Pianificazione Urbanistica
Arch. Nicola Palla

Progettista
Dirigente del Settore Pianificazione Urbanistica
Arch. Nicola Palla
Arch. Claudio Boccardo

Collaboratori tecnici
Dr. Gian Luca Gargiulo
Ing. Emanuele PENNAZIO

SCALA 1:5000

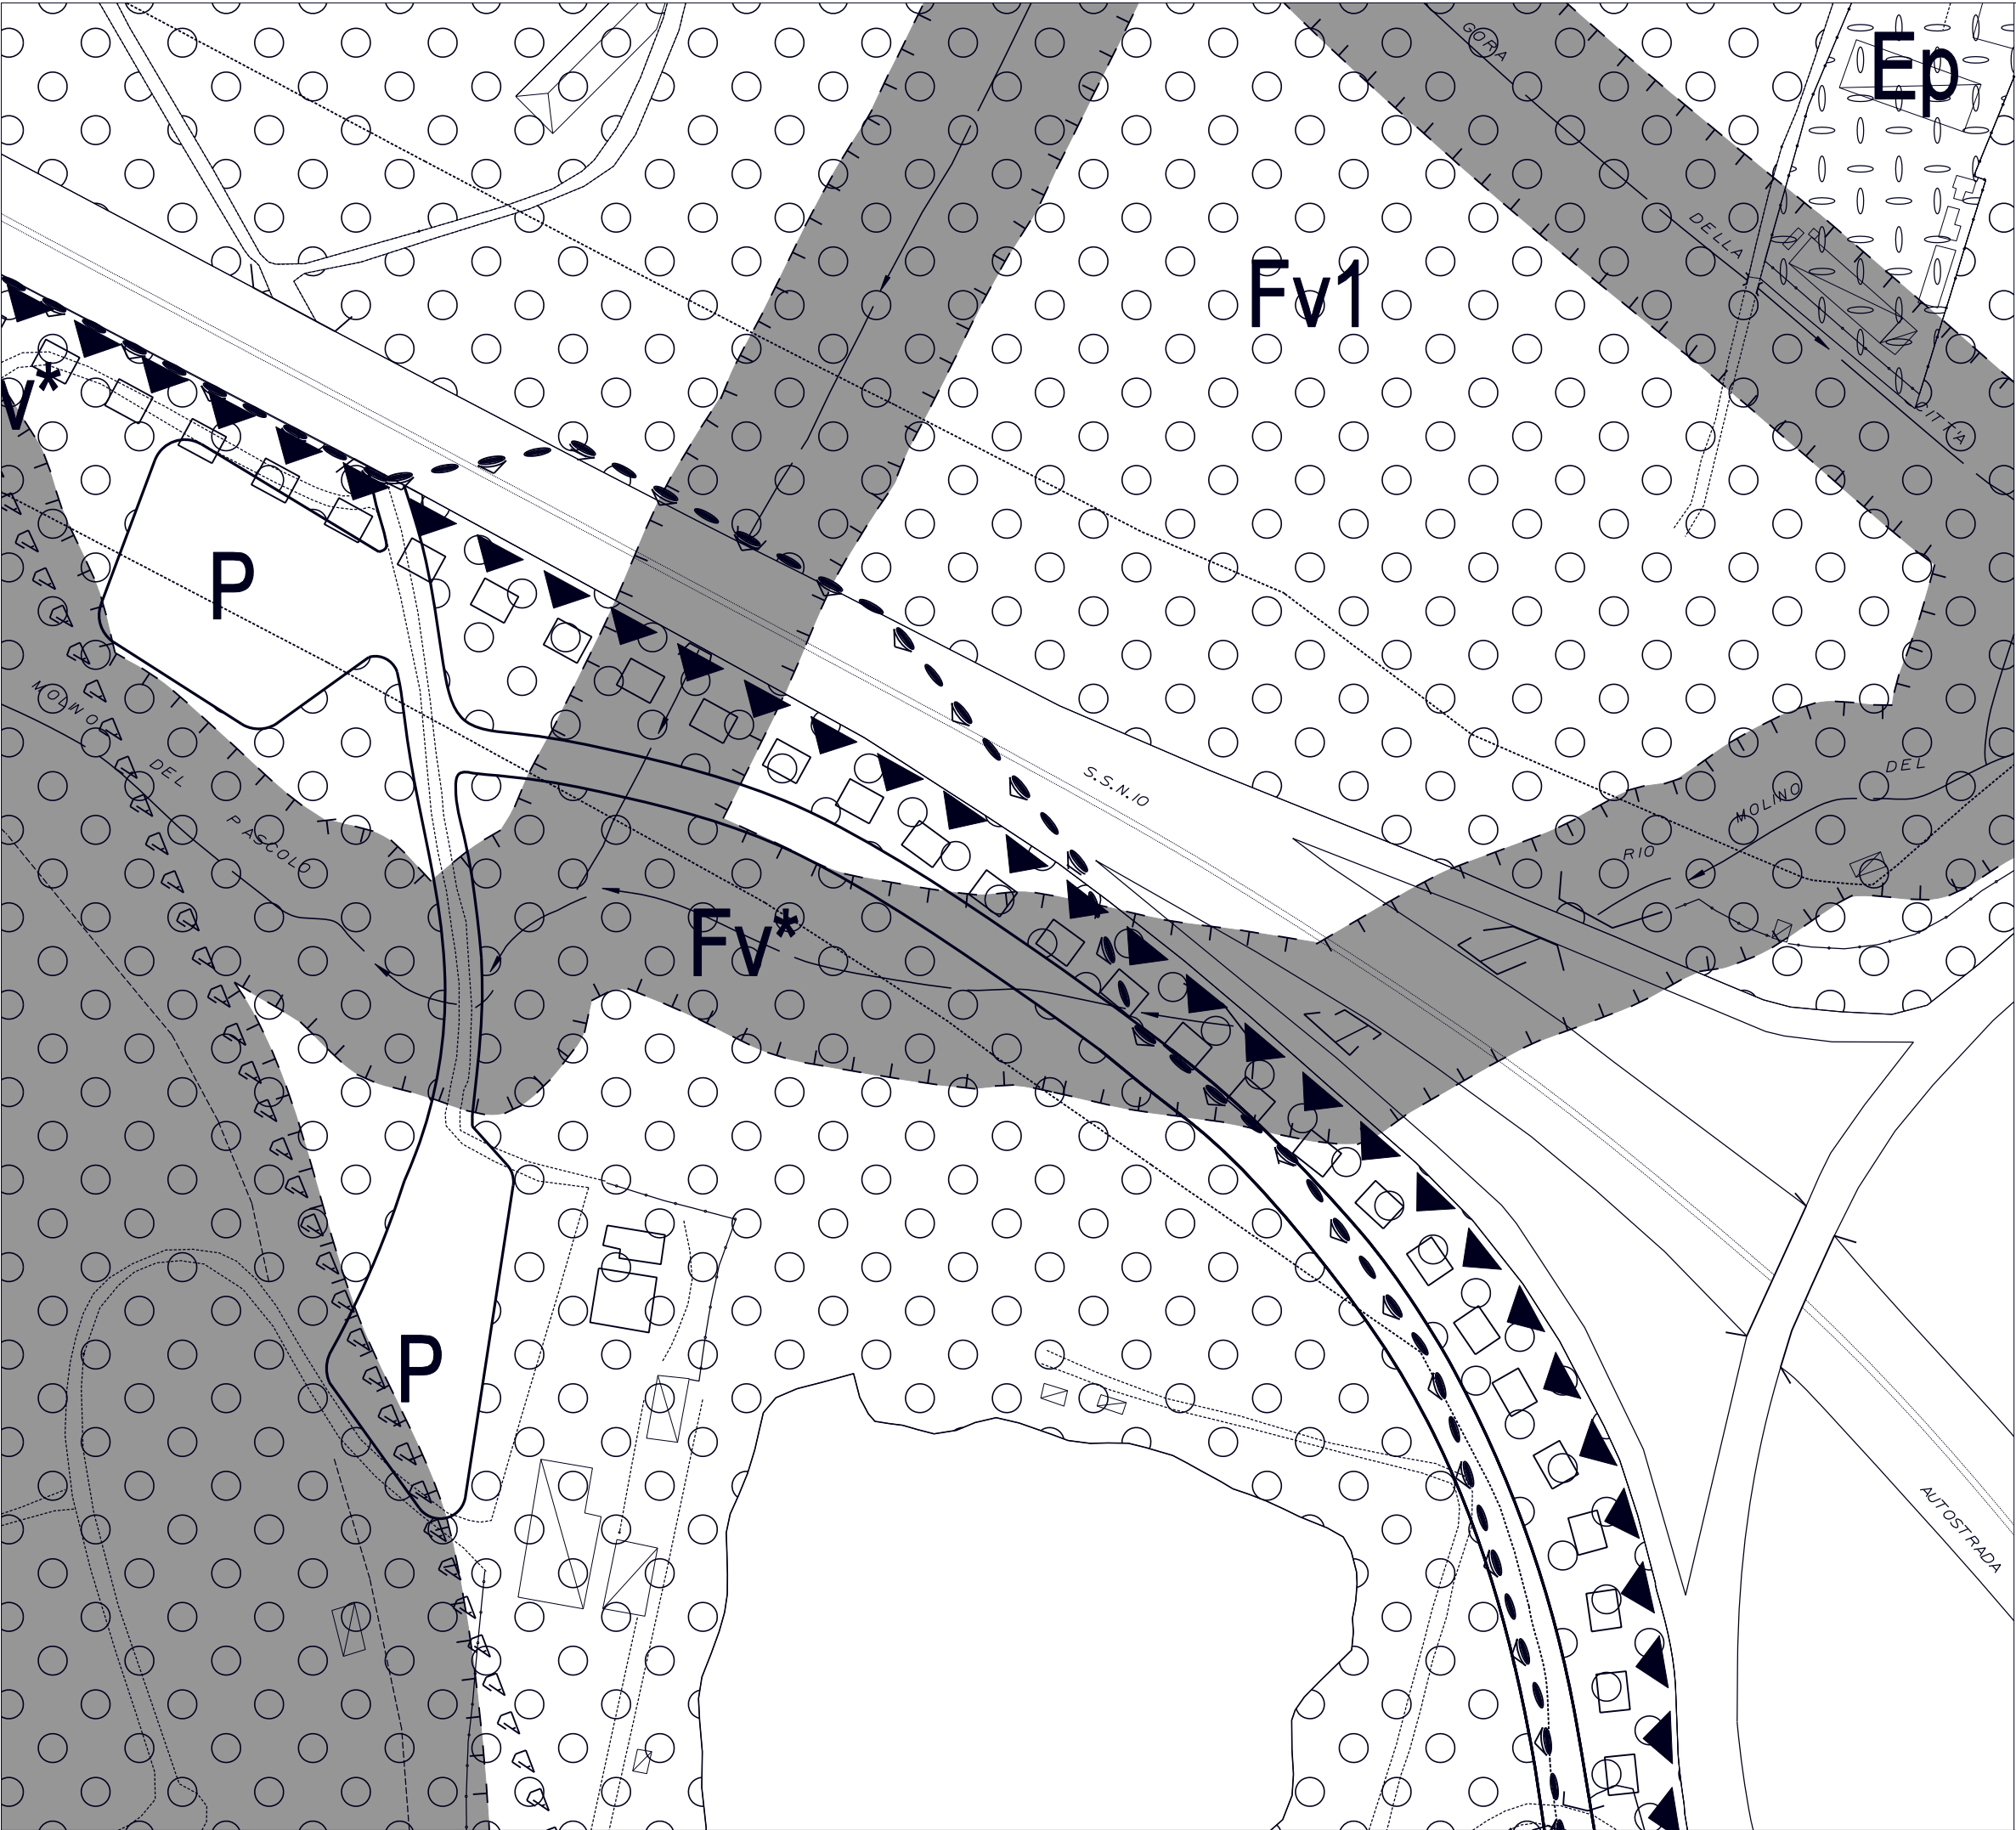

CITTA' DI MONCALIERI

Provincia di Torino

LEGGE DELLA REGIONE PIEMONTE 512/1977 N. 56 E
SUCCESSIVE MODIFICHE ED INTEGRAZIONI

VARIANTE URBANISTICA N. 75 AI SENSI DEL COMBINATO
DISPOSTO DELL'ART. 6 COMMA 7BIS DELLA L.R. 54/75 E
S.M.I. E DELL ART. 17BIS COMMA 15BIS DELLA L.R.
N. 56/77 E S.M.I. AL VIGENTE PRGC

"REALIZZAZIONE DI NUOVO CANALE SCOLMATORE TRA IL
CANALE DELLA FICCA ED I PONTI CITTADINI SUL FIUME PO"

TAVOLA N.2

STRALCIO DI PLANIMETRIA DI P.R.G.C.
VIGENTE


PROGETTO APPROVATO CON D.G.C. N. _____ DEL _____

Responsabile del procedimento
Dirigente del Settore Pianificazione Urbanistica
Arch. Nicola Palla

Progettista
Dirigente del Settore Pianificazione Urbanistica
Arch. Nicola Palla
Arch. Claudio Boccardo

Collaboratori tecnici
Dr. Gian Luca Gargiulo
Ing. Emanuele Pennazio

SCALA 1:2000

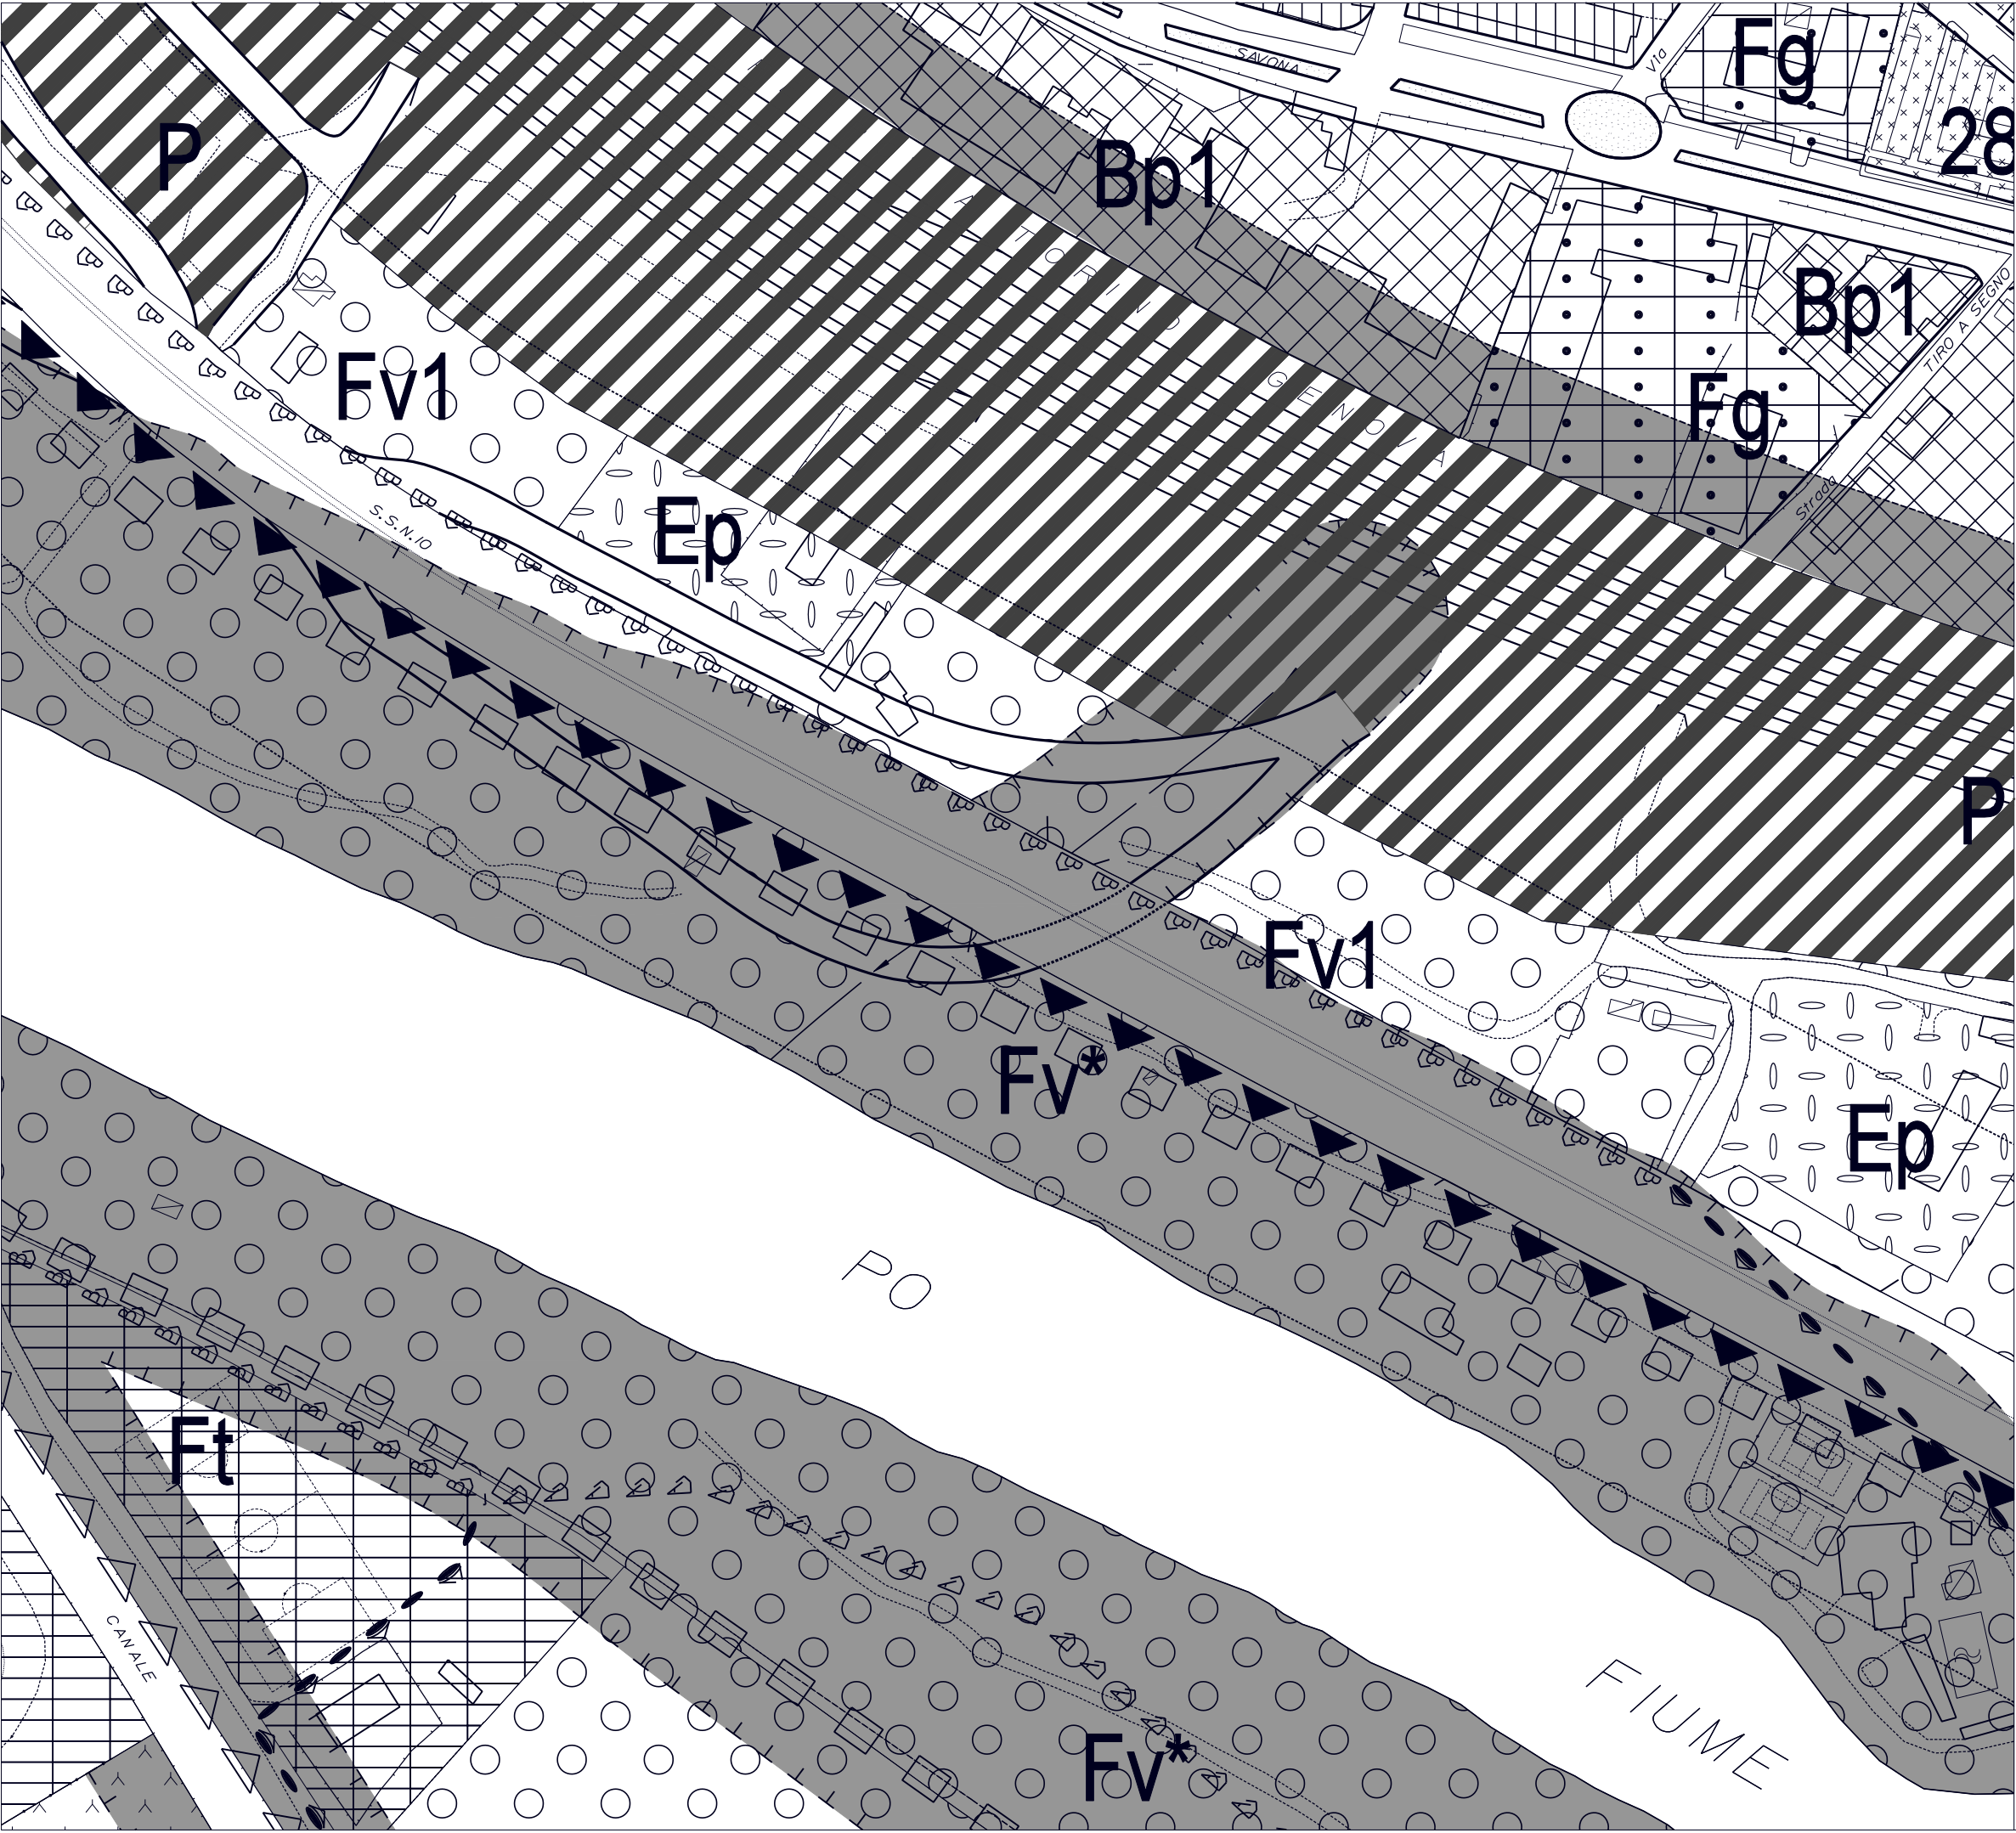

CITTA' DI MONCALIERI

Provincia di Torino

LEGGE DELLA REGIONE PIEMONTE 512/1977 N. 56 E
SUCCESSIVE MODIFICHE ED INTEGRAZIONI

**VARIANTE URBANISTICA N. 75 AI SENSI DEL COMBINATO
DISPOSTO DELL'ART. 6 COMMA 7BIS DELLA L.R. 54/75 E
S.M.I. E DELL ART. 17BIS COMMA 15BIS DELLA L.R.
N. 56/77 E S.M.I. AL VIGENTE PRGC**

"REALIZZAZIONE DI NUOVO CANALE SCOLMATORE TRA IL
CANALE DELLA FICCA ED I PONTI CITTADINI SUL FIUME PO"

TAVOLA N.2a

**STRALCIO DI PLANIMETRIA DI P.R.G.C.
VIGENTE**


PROGETTO APPROVATO CON D.G.C. N. _____ DEL _____

Responsabile del procedimento
Dirigente del Settore Pianificazione Urbanistica
Arch. Nicola Palla

Progettista
Dirigente del Settore Pianificazione Urbanistica
Arch. Nicola Palla
Arch. Claudio Boccardo

Collaboratori tecnici
Dr. Gian Luca Gargiulo
Ing. Emanuele Pennazio

SCALA 1:2000

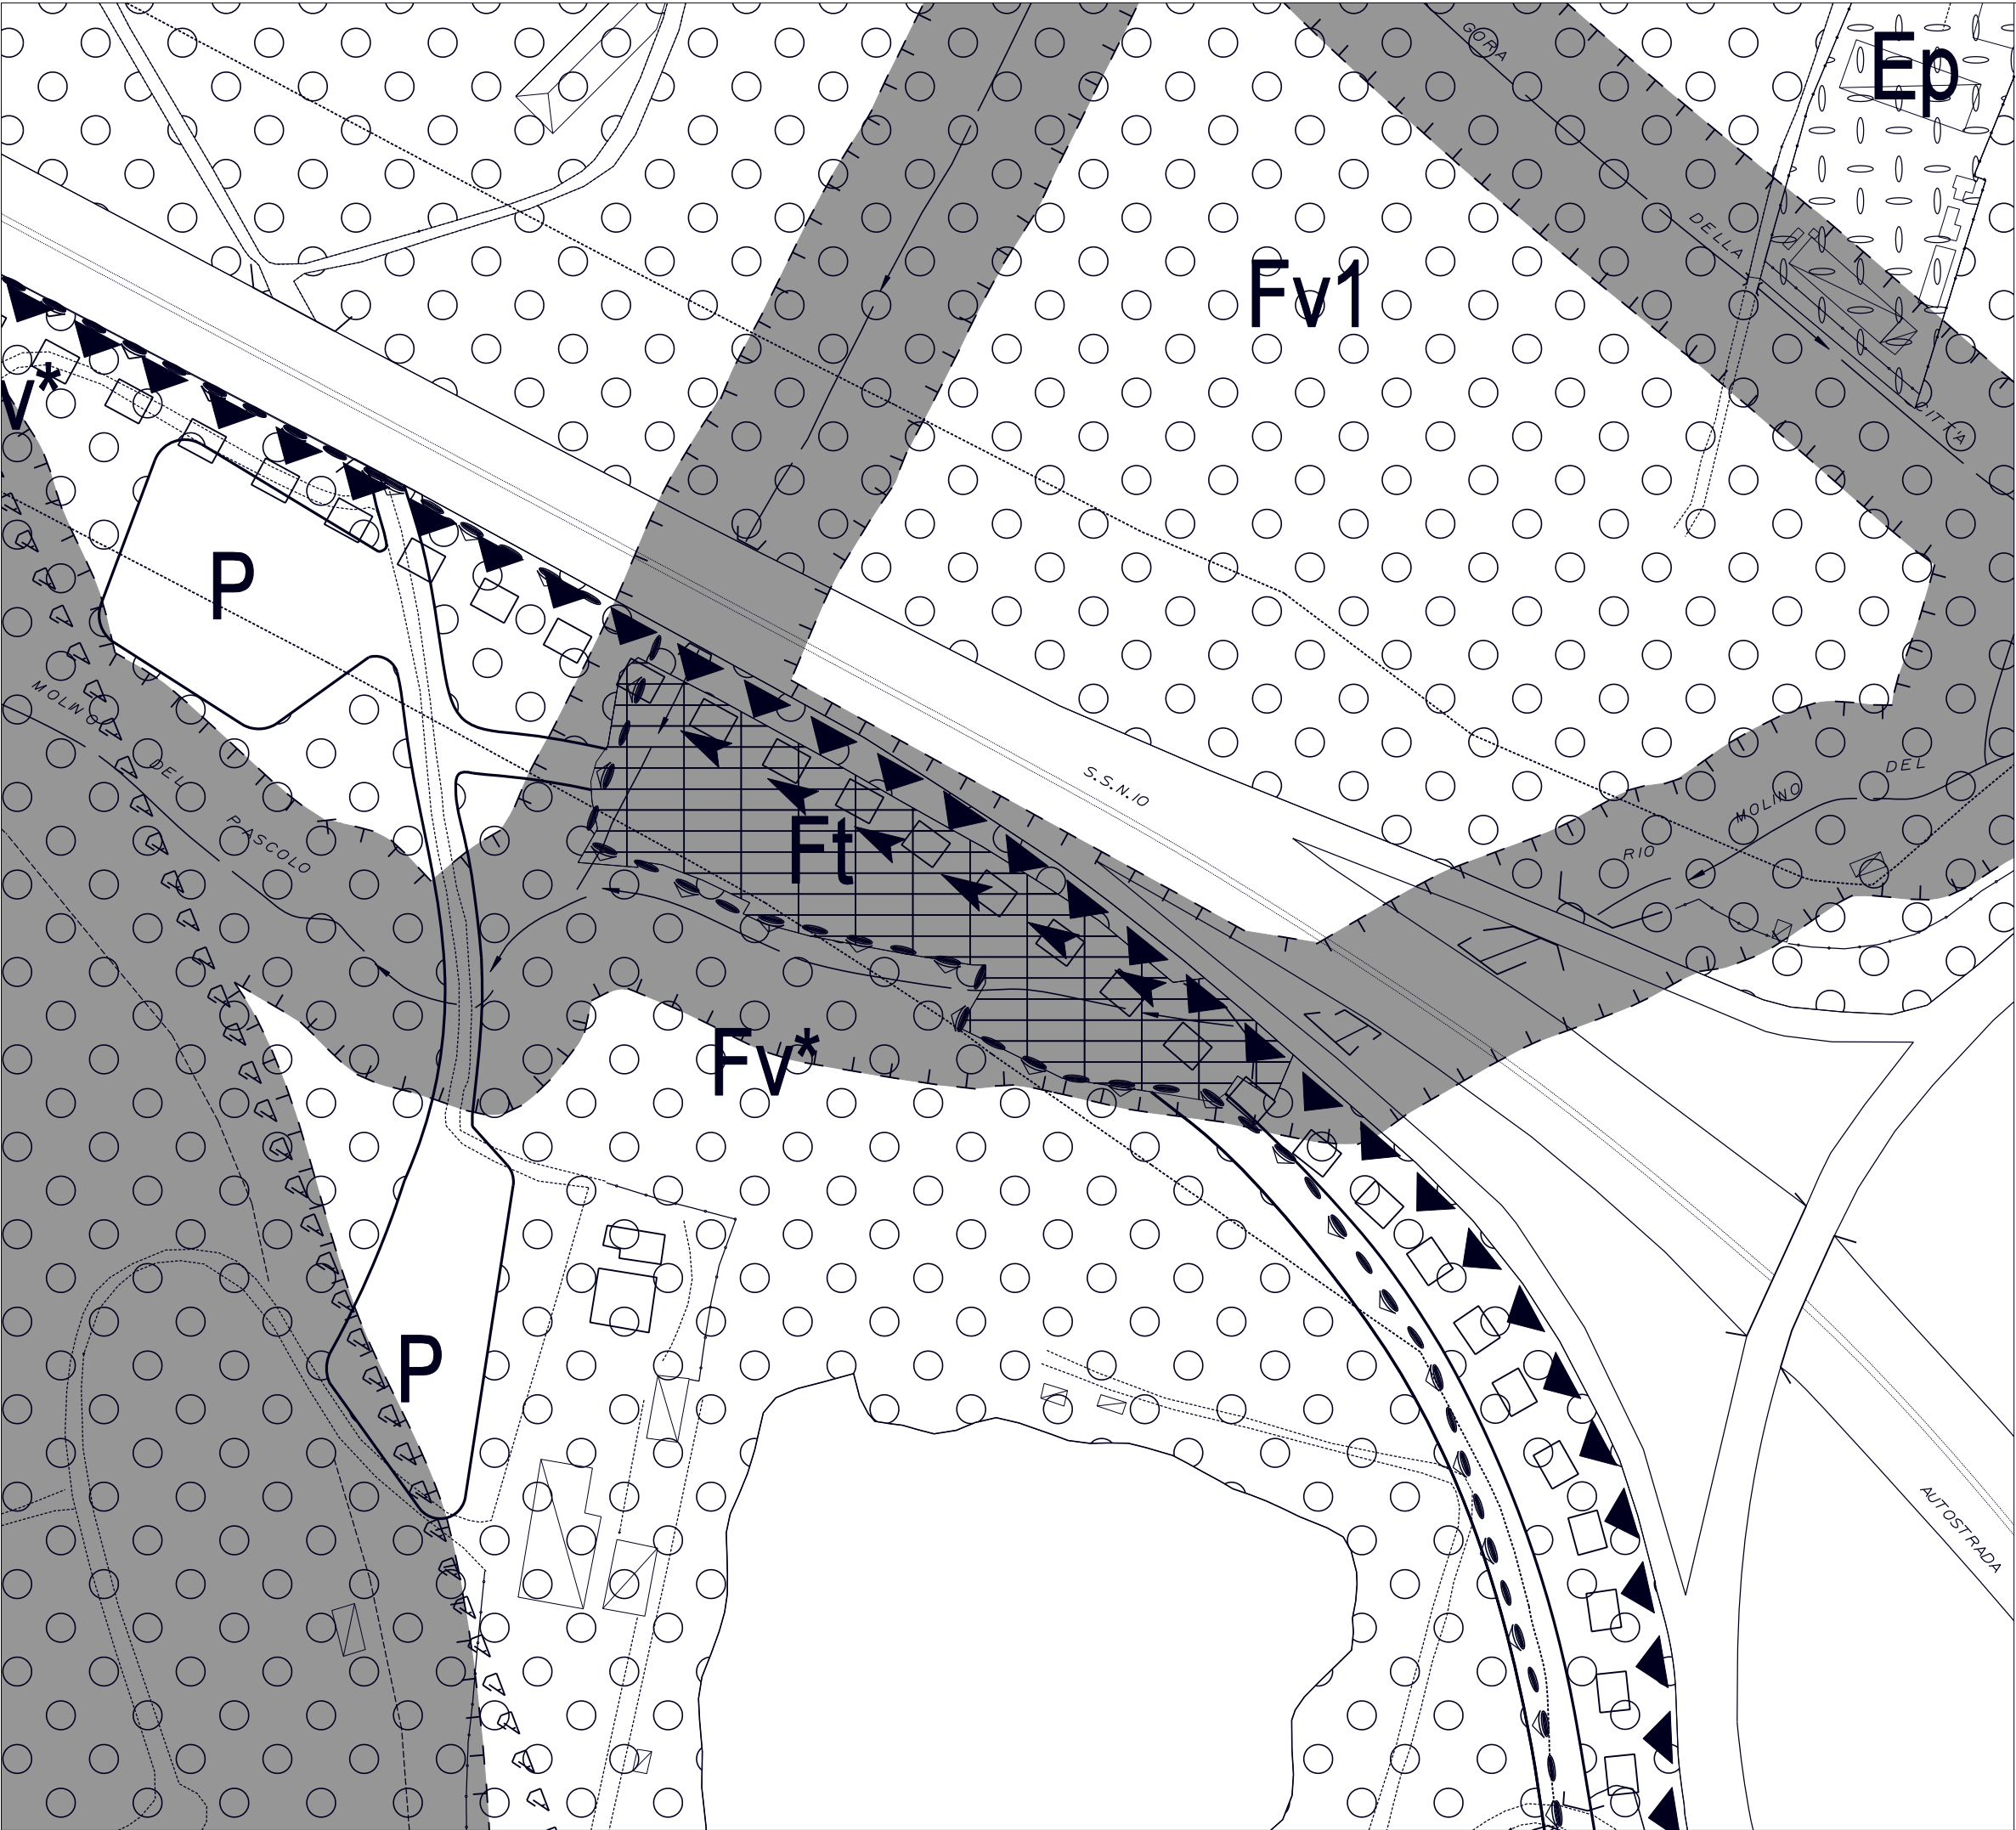

CITTA' DI MONCALIERI

Provincia di Torino

LEGGE DELLA REGIONE PIEMONTE 512/1977 N. 56 E
SUCCESSIVE MODIFICHE ED INTEGRAZIONI

VARIANTE URBANISTICA N. 75 AI SENSI DEL COMBINATO
DISPOSTO DELL'ART. 6 COMMA 7BIS DELLA L.R. 54/75 E
S.M.I. E DELL ART. 17BIS COMMA 15BIS DELLA L.R.
N. 56/77 E S.M.I. AL VIGENTE PRGC

"REALIZZAZIONE DI NUOVO CANALE SCOLMATORE TRA IL
CANALE DELLA FICCA ED I PONTI CITTADINI SUL FIUME PO"

TAVOLA N.3

STRALCIO DI PLANIMETRIA DI P.R.G.C. CON
INSERIMENTO VARIANTE N. 75



PROGETTO APPROVATO CON D.G.C. N. _____ DEL _____

Responsabile del procedimento
Dirigente del Settore Pianificazione Urbanistica
Arch. Nicola Palla

Progettista
Dirigente del Settore Pianificazione Urbanistica
Arch. Nicola Palla
Arch. Claudio Boccardo

Collaboratori tecnici
Dr. Gian Luca Gargiulo
Ing. Emanuele Pennazio

SCALA 1:2000

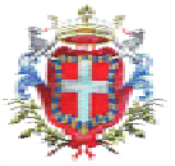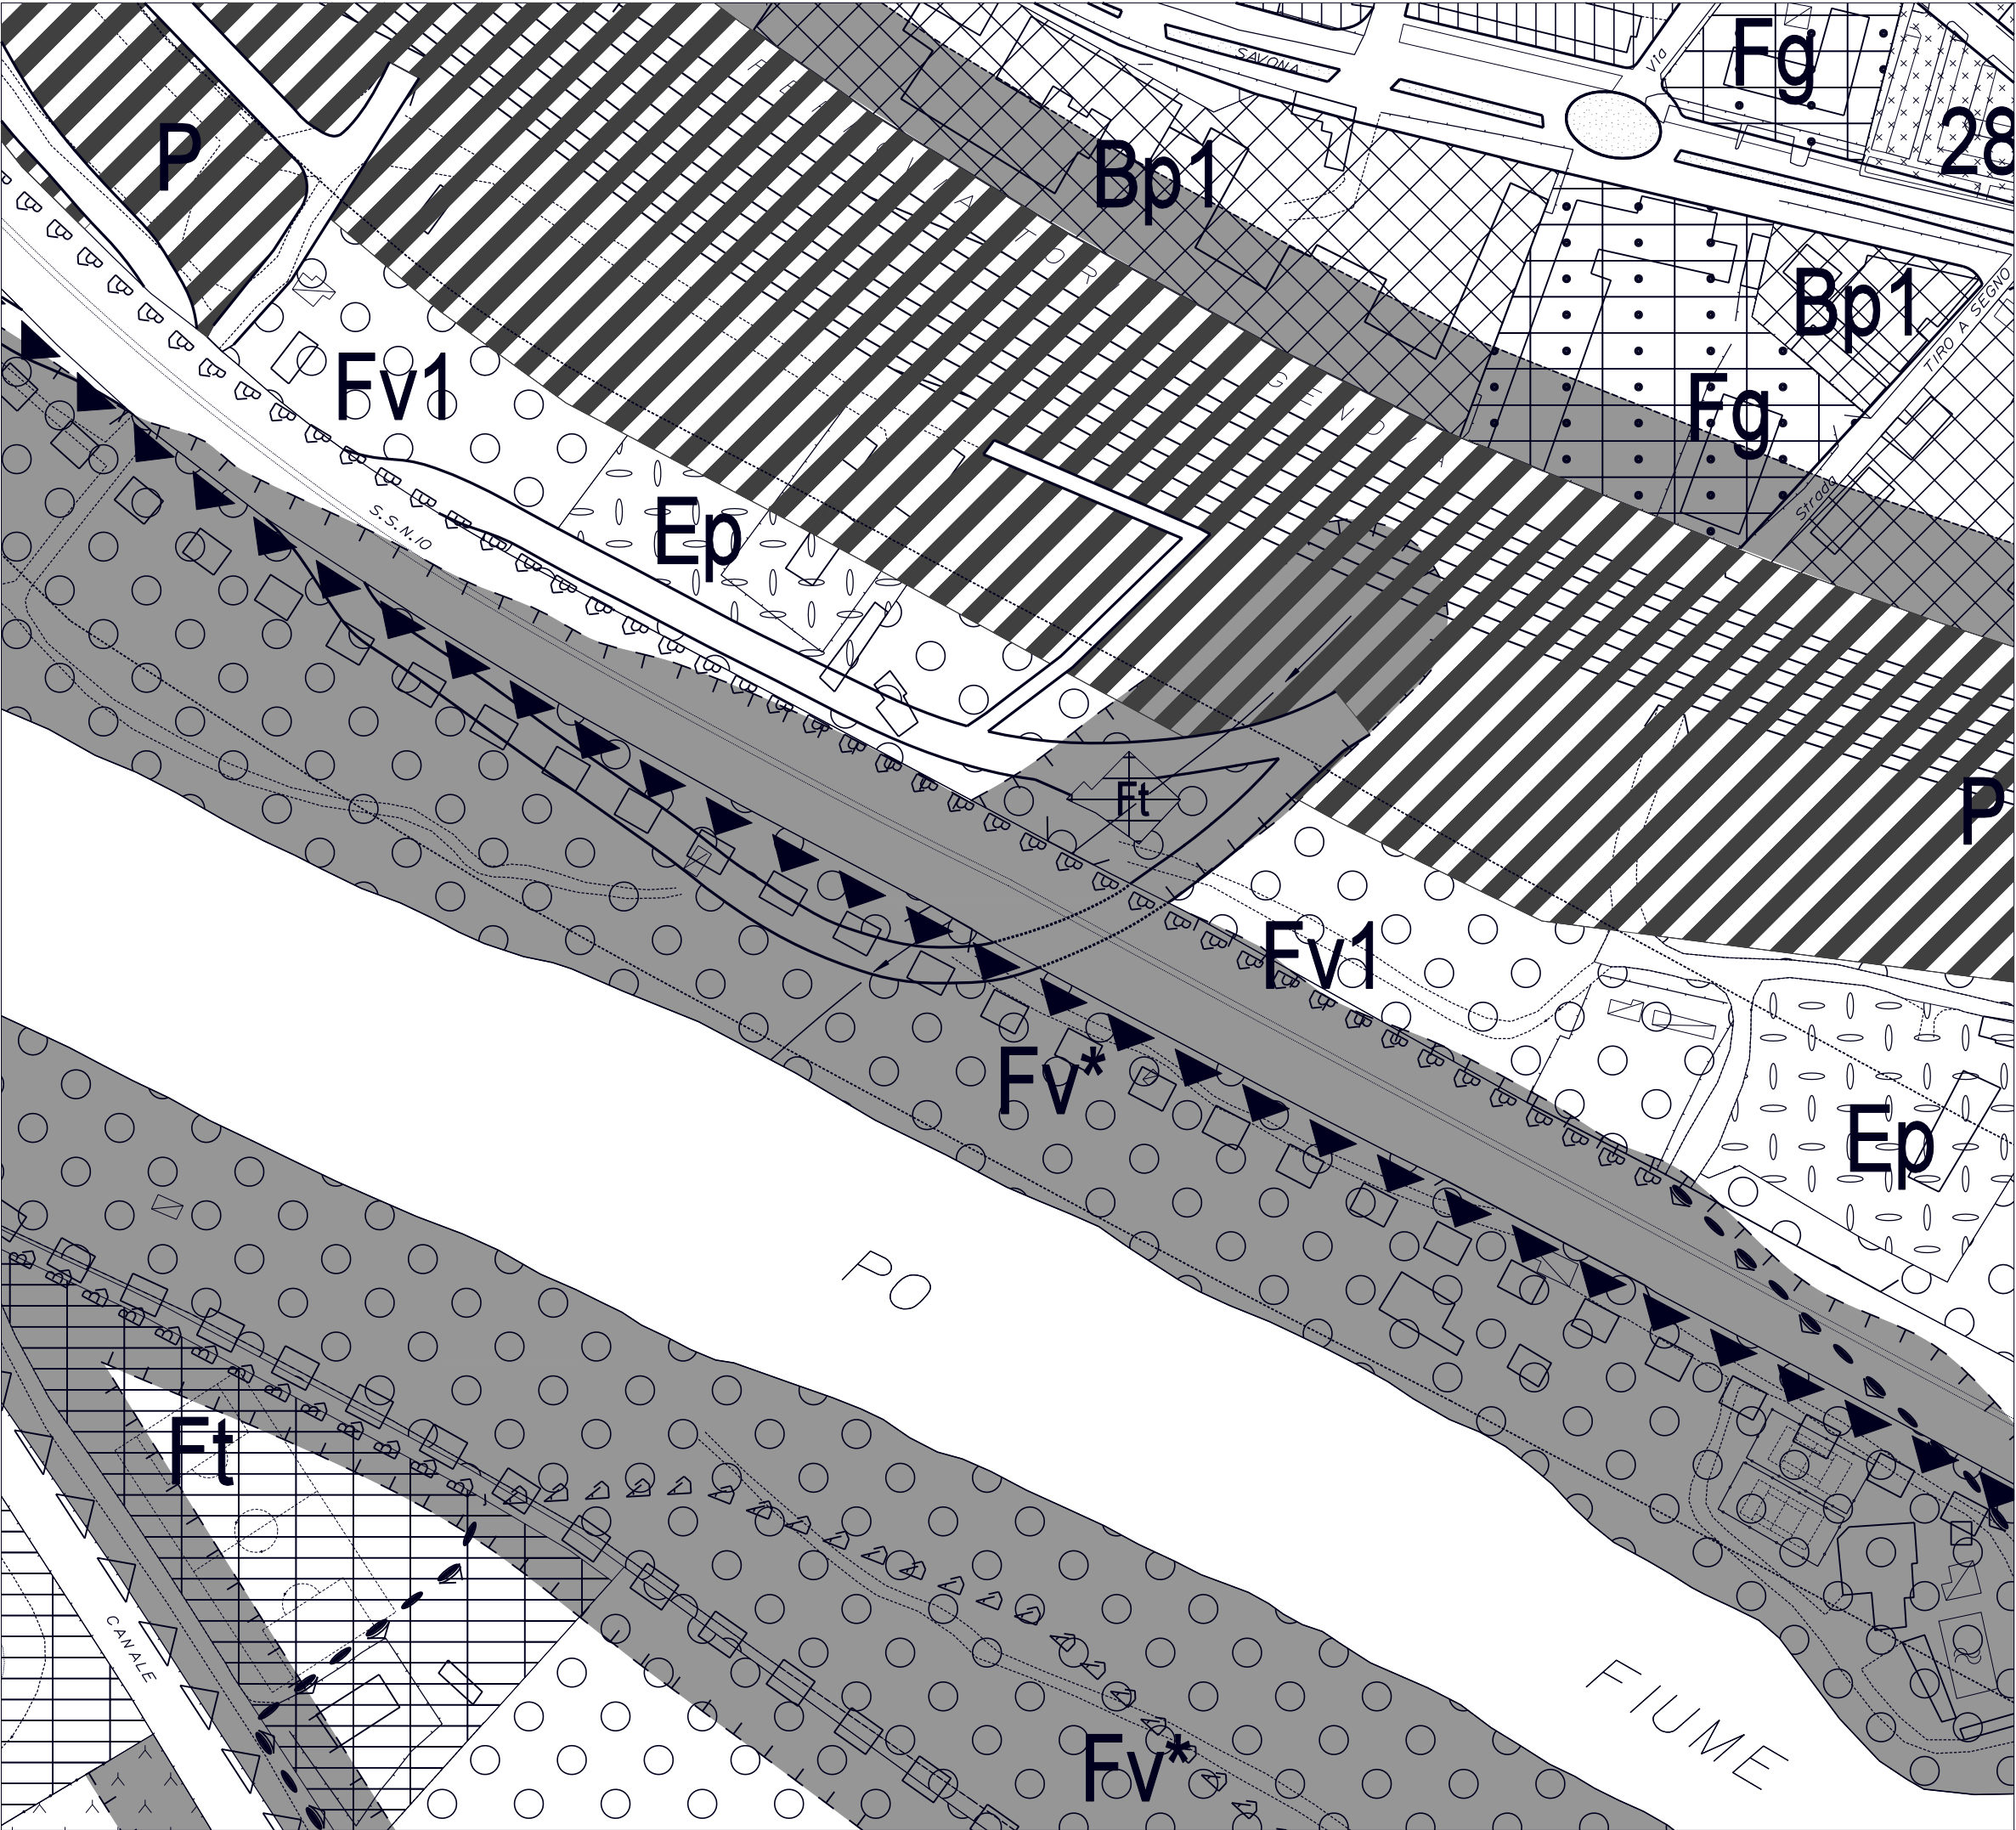

CITTA' DI MONCALIERI

Provincia di Torino

LEGGE DELLA REGIONE PIEMONTE 512/1977 N. 56 E
SUCCESSIVE MODIFICHE ED INTEGRAZIONI

VARIANTE URBANISTICA N. 75 AI SENSI DEL COMBINATO
DISPOSTO DELL'ART. 6 COMMA 7BIS DELLA L.R. 54/75 E
S.M.I. E DELL ART. 17BIS COMMA 15BIS DELLA L.R.
N. 56/77 E S.M.I. AL VIGENTE PRGC

"REALIZZAZIONE DINUOVO CANALE SCOLMATORE TRA IL
CANALE DELLA FICCA ED IPONTICITTADINISUL FIUME PO"

TAVOLA N.3a

STRALCIO DI PLANIMETRIA DI P.R.G.C. CON
INSERIMENTO VARIANTE N. 75



PROGETTO APPROVATO CON D.G.C. N. _____ DEL _____

Responsabile del procedimento
Dirigente del Settore Pianificazione Urbanistica
Arch. Nicola Palla

Progettista
Dirigente del Settore Pianificazione Urbanistica
Arch. Nicola Palla
Arch. Claudio Boccardo

Collaboratori tecnici
Dr. Gian Luca Gargiulo
Ing. Emanuele Pennazio

SCALA 1:2000

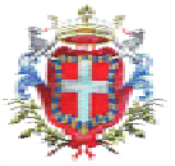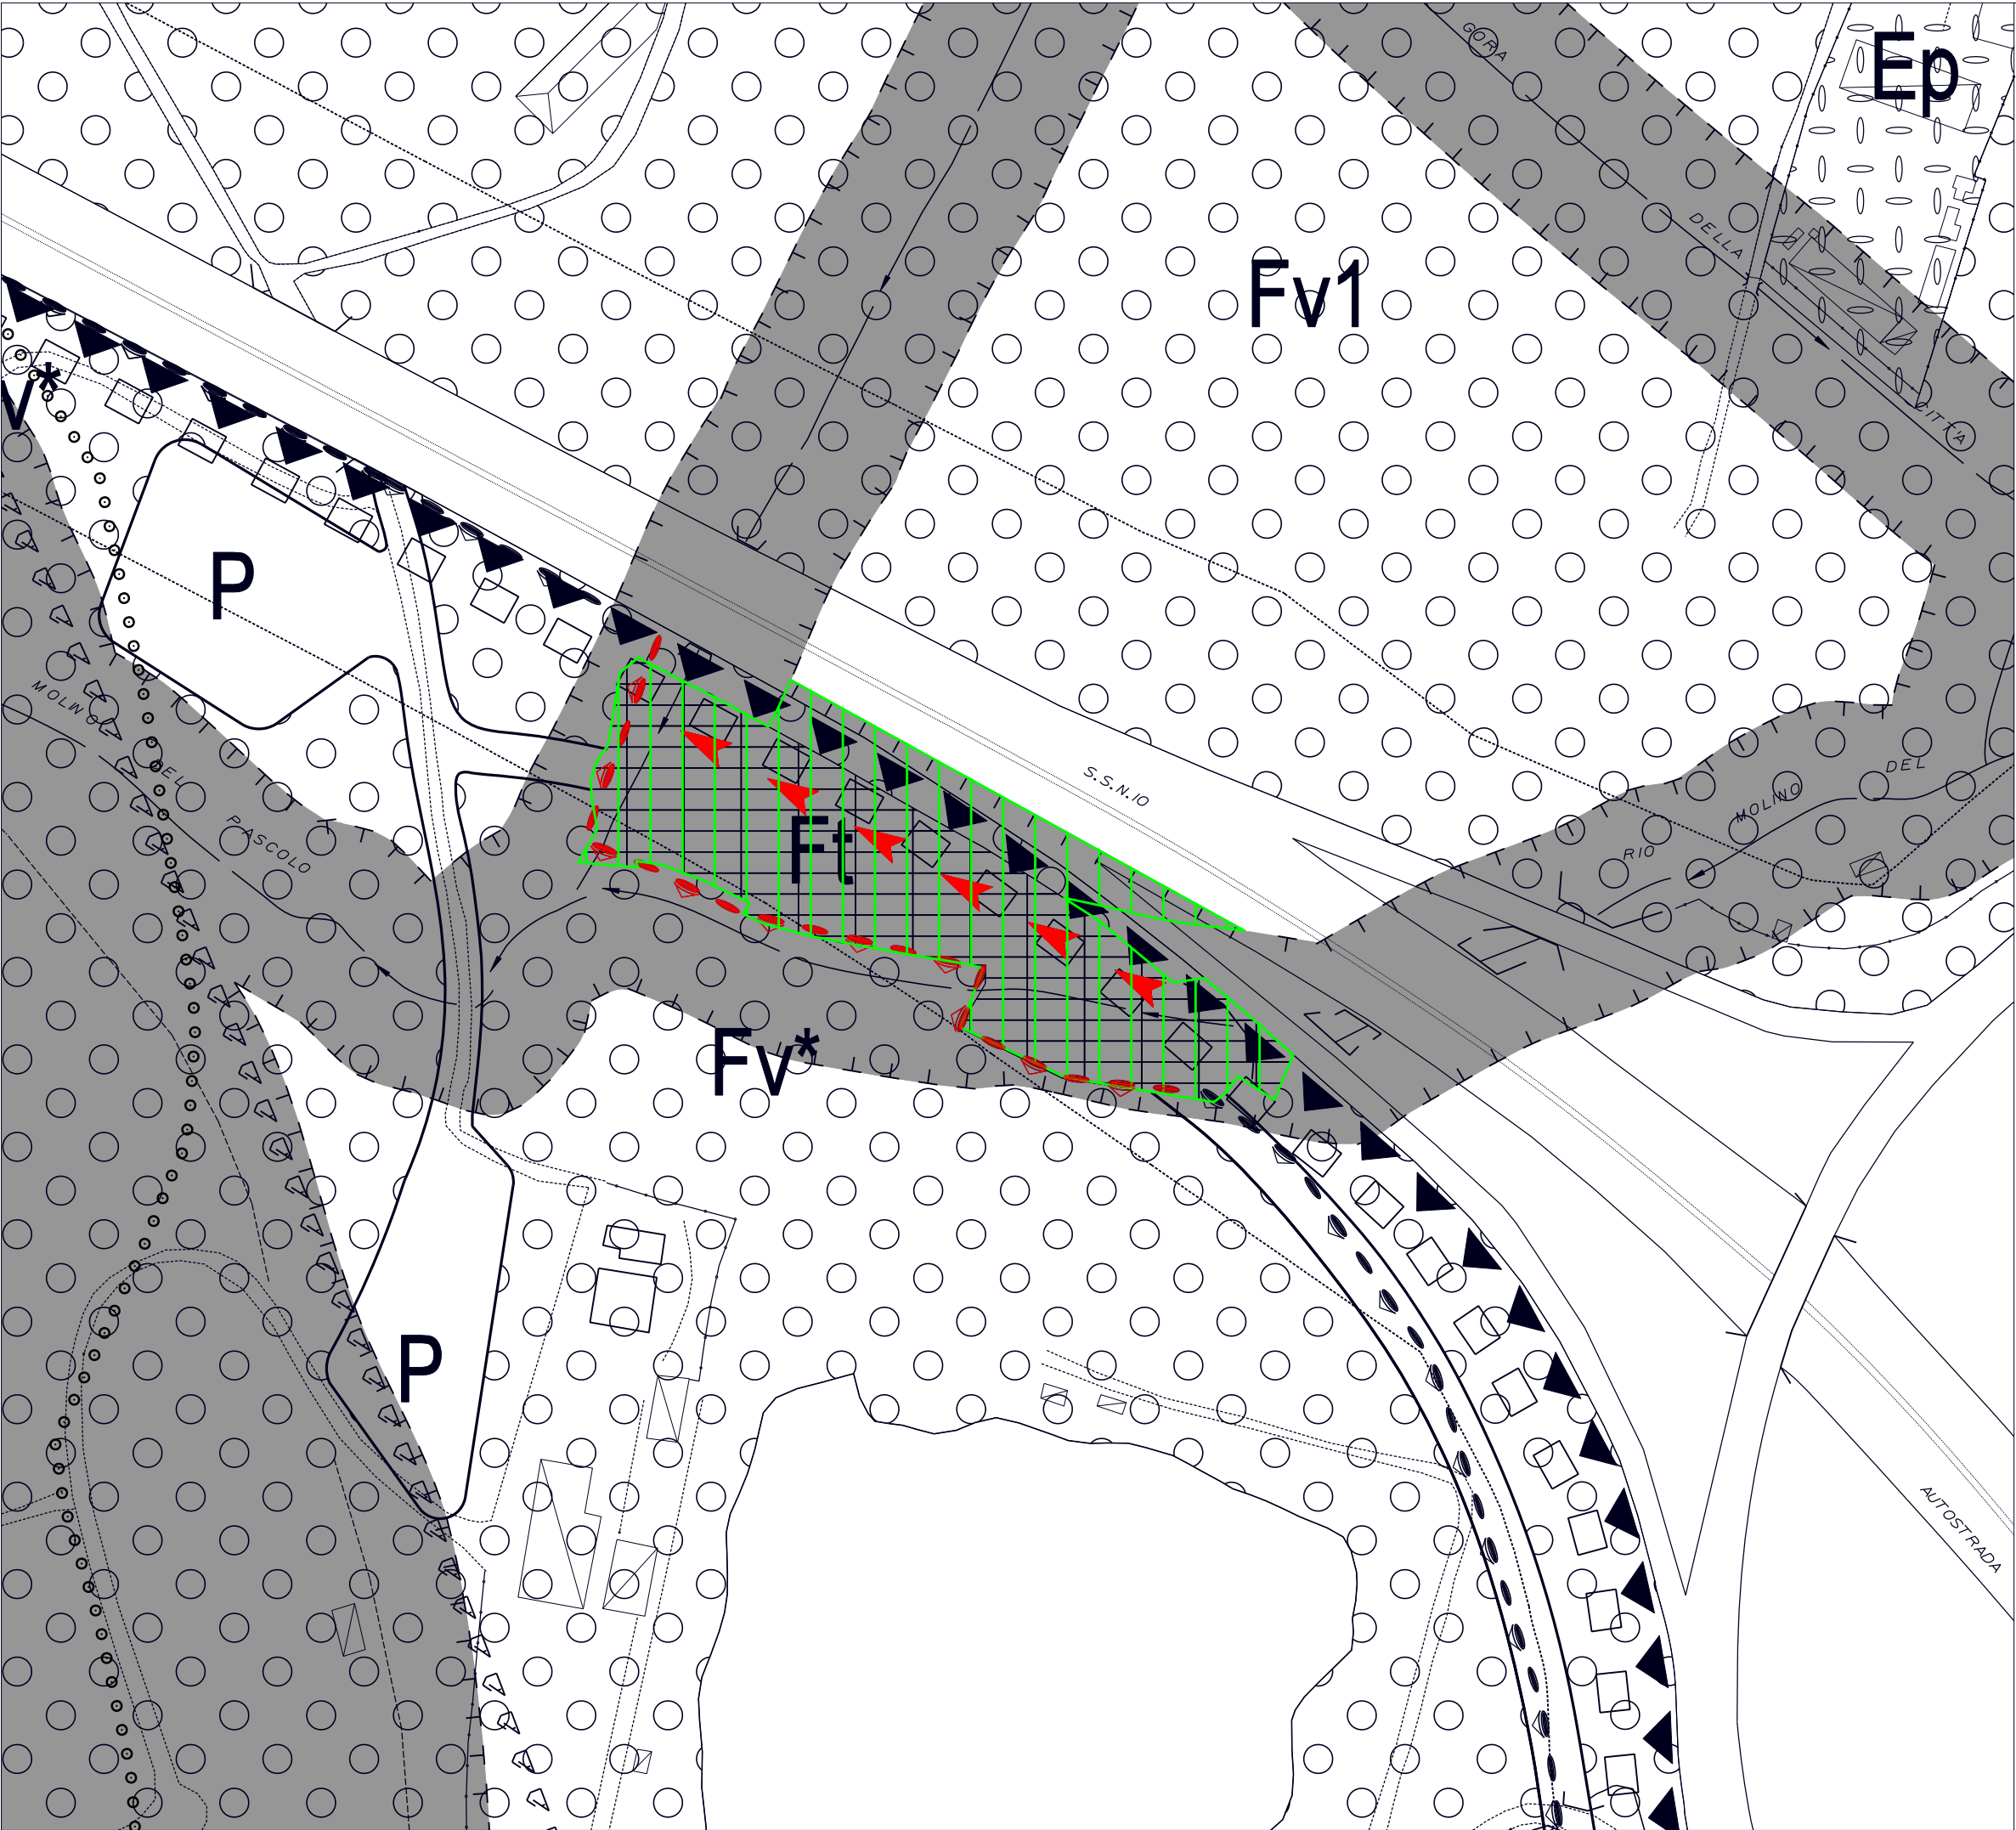

CITTA' DI MONCALIERI

Provincia di Torino

LEGGE DELLA REGIONE PIEMONTE 512/1977 N. 56 E
SUCCESSIVE MODIFICHE ED INTEGRAZIONI

**VARIANTE URBANISTICA N. 75 AI SENSI DEL COMBINATO
DISPOSTO DELL'ART. 6 COMMA 7BIS DELLA L.R. 54/75 E
S.M.I. E DELL ART. 17BIS COMMA 15BIS DELLA L.R.
N. 56/77 E S.M.I. AL VIGENTE PRGC**

"REALIZZAZIONE DI NUOVO CANALE SCOLMATORE TRA IL
CANALE DELLA FICCA ED I PONTI CITTADINI SUL FIUME PO"

TAVOLA N.4

**EVIDENZIAMENTO DELLE AREE OGGETTO
DI VARIANTE N. 75**



EVIDENZIAMENTO DEGLI ELEMENTI AREALI OGGETTO DI VARIANTE



EVIDENZIAMENTO DEGLI ELEMENTI LINEARI OGGETTO DI VARIANTE


PROGETTO APPROVATO CON D.G.C. N. _____ DEL _____

Responsabile del procedimento
Dirigente del Settore Pianificazione Urbanistica
Arch. Nicola Palla

Progettista
Dirigente del Settore Pianificazione Urbanistica
Arch. Nicola Palla
Arch. Claudio Boccardo

Collaboratori tecnici
Dr. Gian Luca Gargiulo
Ing. Emanuele Pennazio

SCALA 1:2000

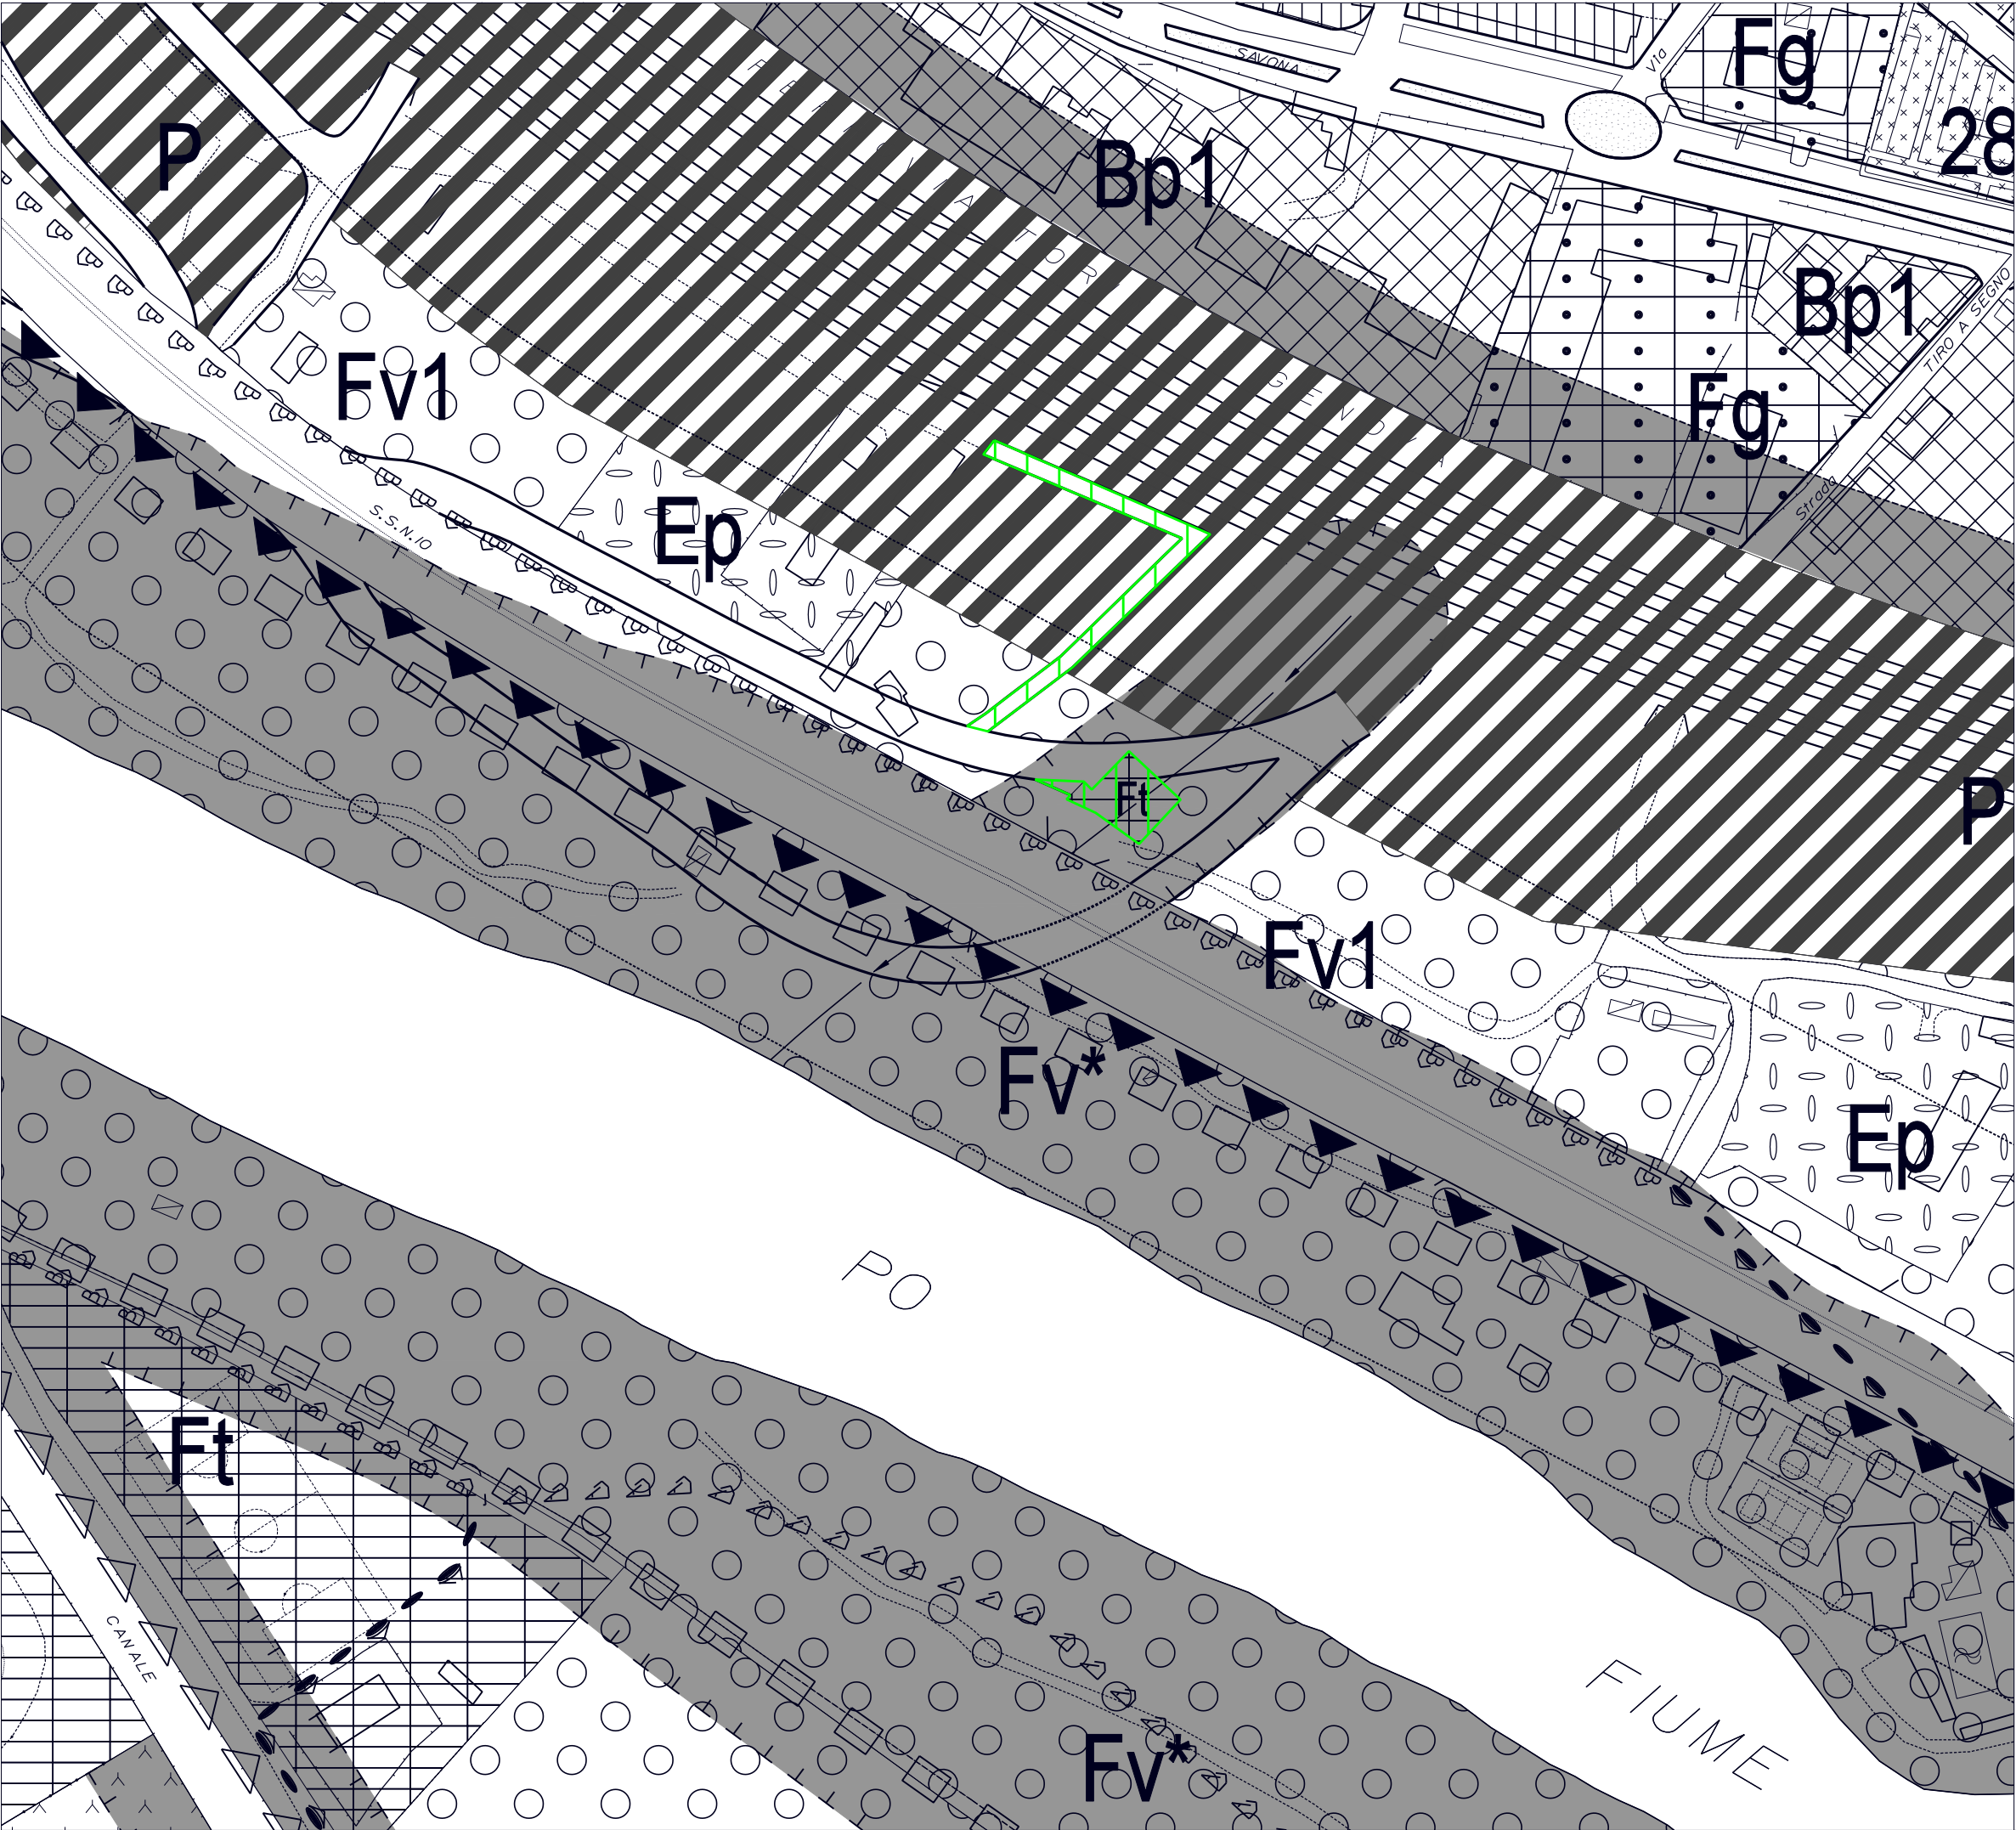

CITTA' DI MONCALIERI

Provincia di Torino

LEGGE DELLA REGIONE PIEMONTE 512/1977 N. 56 E
SUCCESSIVE MODIFICHE ED INTEGRAZIONI

VARIANTE URBANISTICA N. 75 AI SENSI DEL COMBINATO
DISPOSTO DELL'ART. 6 COMMA 7BIS DELLA L.R. 54/75 E
S.M.I. E DELL ART. 17BIS COMMA 15BIS DELLA L.R.
N. 56/77 E S.M.I. AL VIGENTE PRGC

"REALIZZAZIONE DI NUOVO CANALE SCOLMATORE TRA IL
CANALE DELLA FICCA ED I PONTI CITTADINI SUL FIUME PO"

TAVOLA N.4a

EVIDENZIAMENTO DELLE AREE OGGETTO
DI VARIANTE N. 75



EVIDENZIAMENTO DEGLI ELEMENTI AREALI OGGETTO DI VARIANTE



EVIDENZIAMENTO DEGLI ELEMENTI LINEARI OGGETTO DI VARIANTE

PROGETTO APPROVATO CON D.G.C. N. _____ DEL _____

Responsabile del procedimento
Dirigente del Settore Pianificazione Urbanistica
Arch. Nicola Palla

Progettista
Dirigente del Settore Pianificazione Urbanistica
Arch. Nicola Palla
Arch. Claudio Boccardo

Collaboratori tecnici
Dr. Gian Luca Gargiulo
Ing. Emanuele Pennazio

SCALA 1:2000