
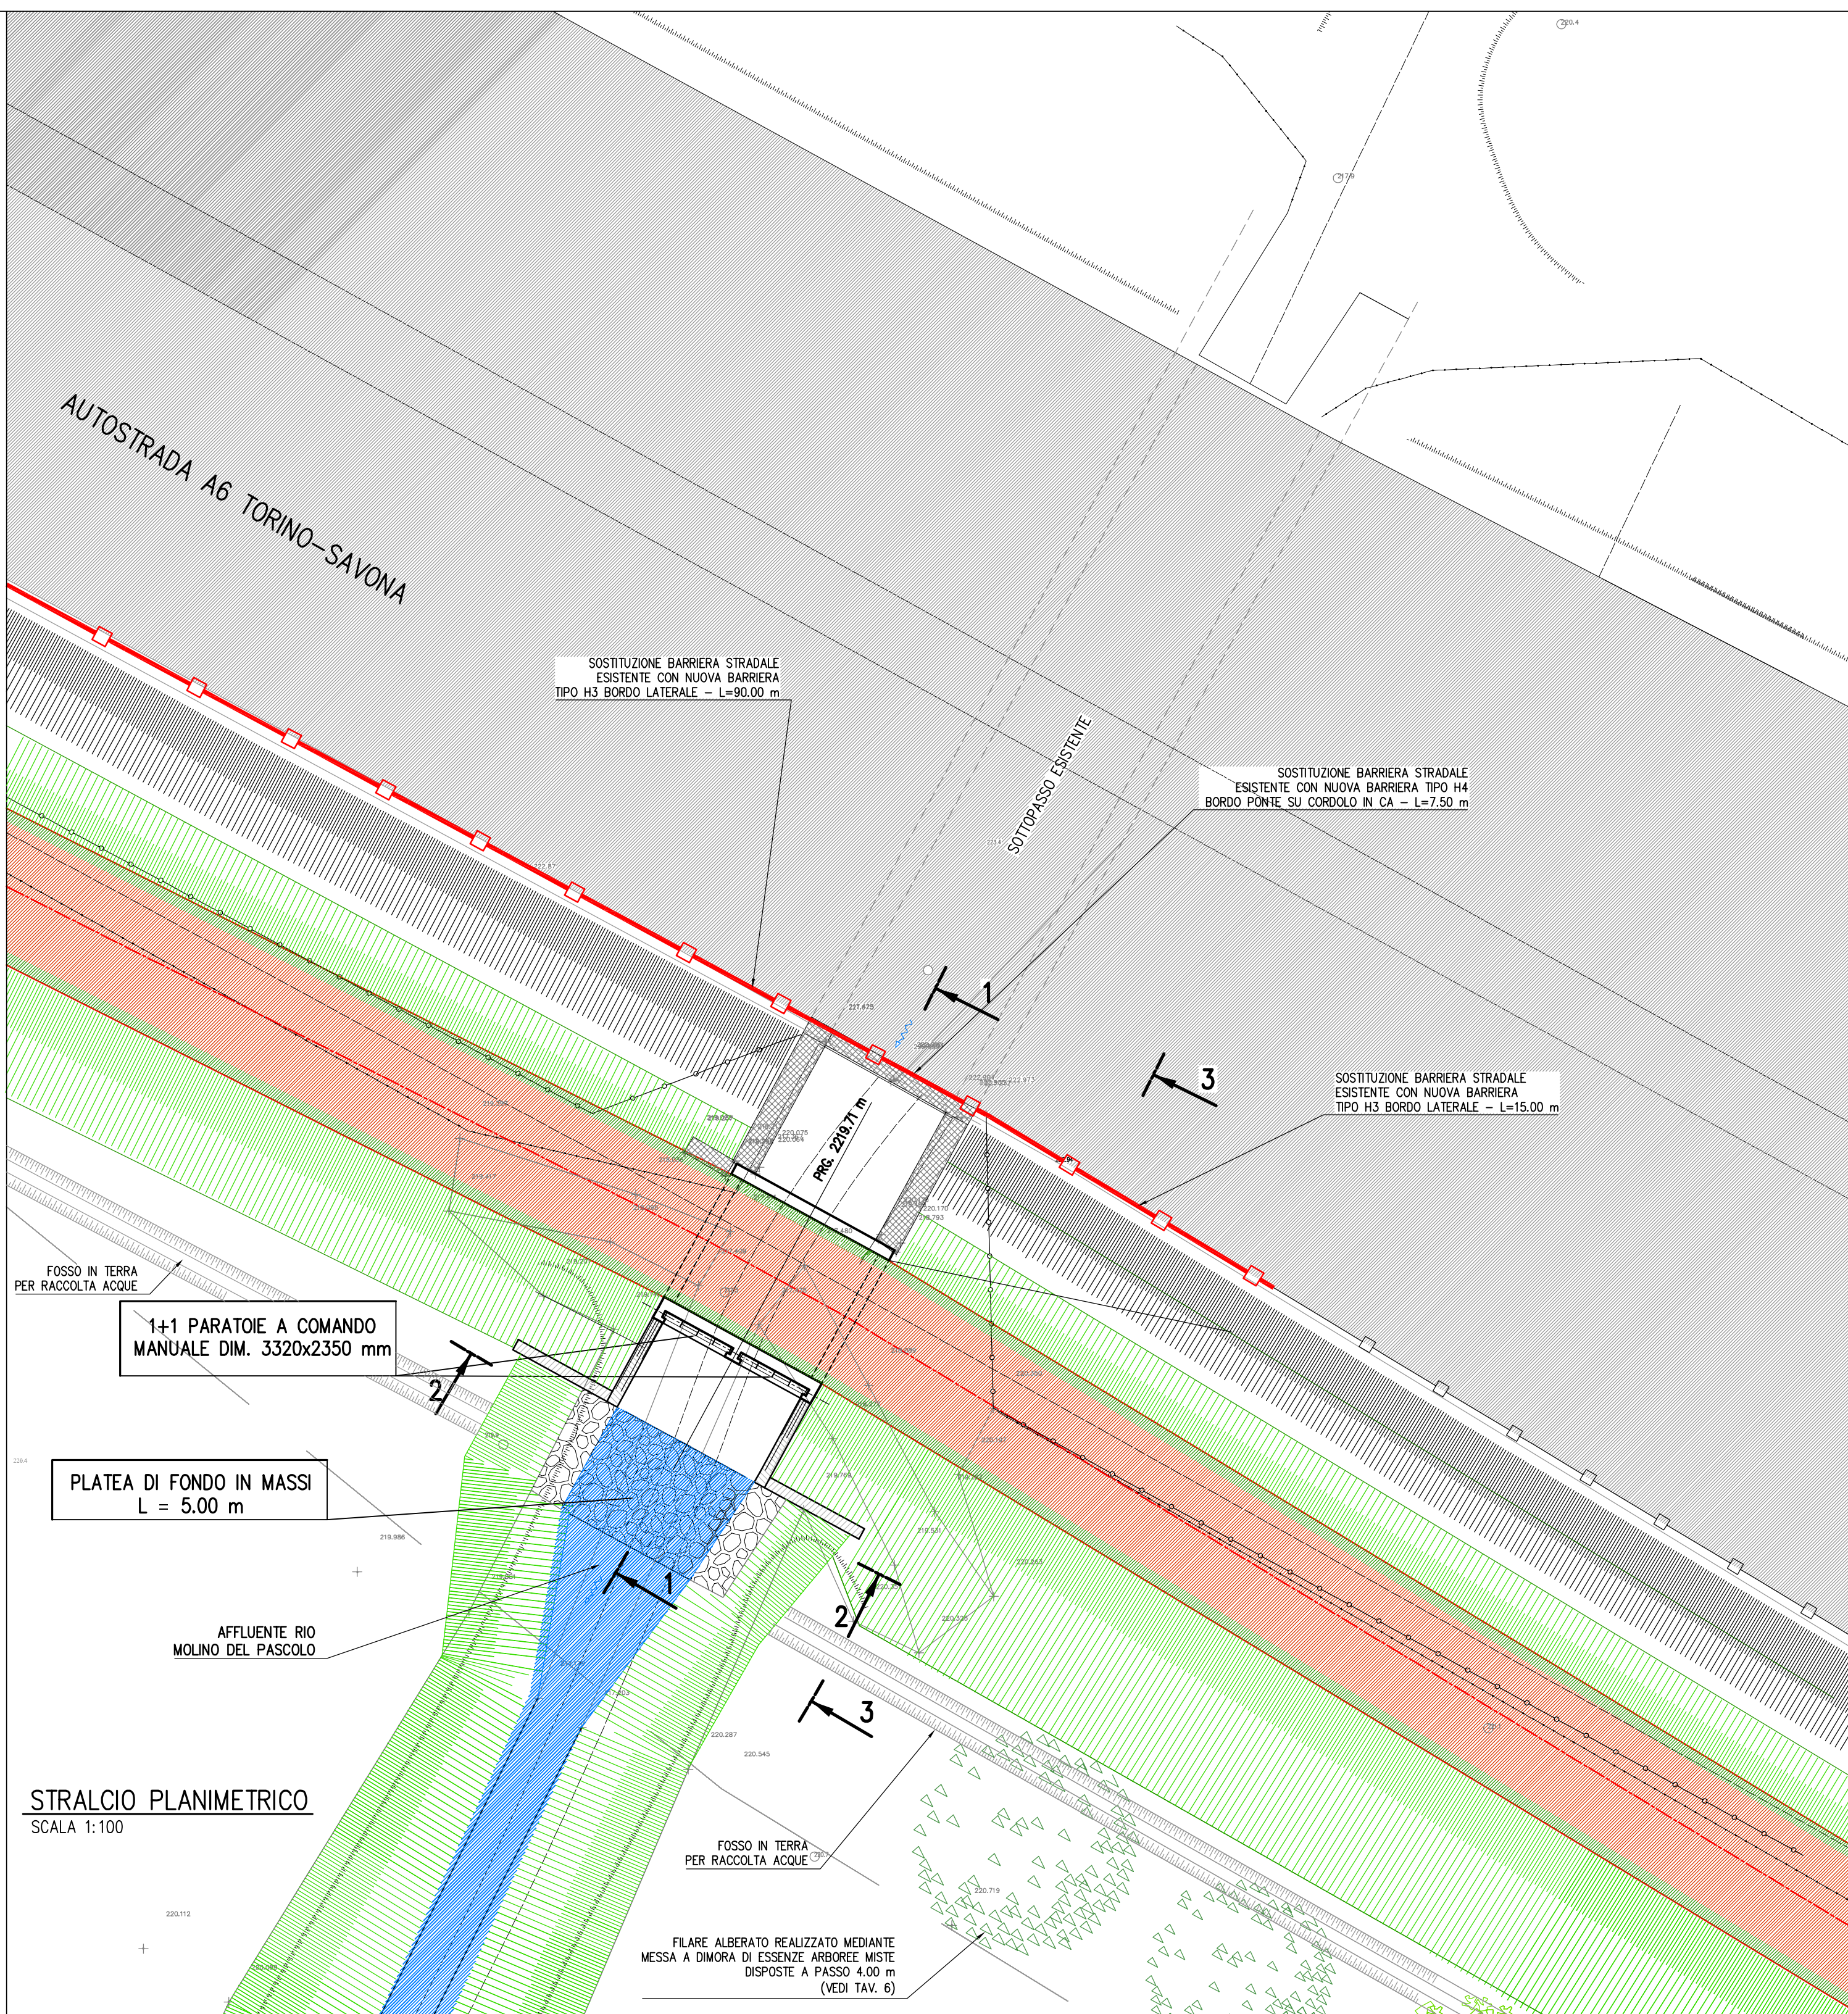
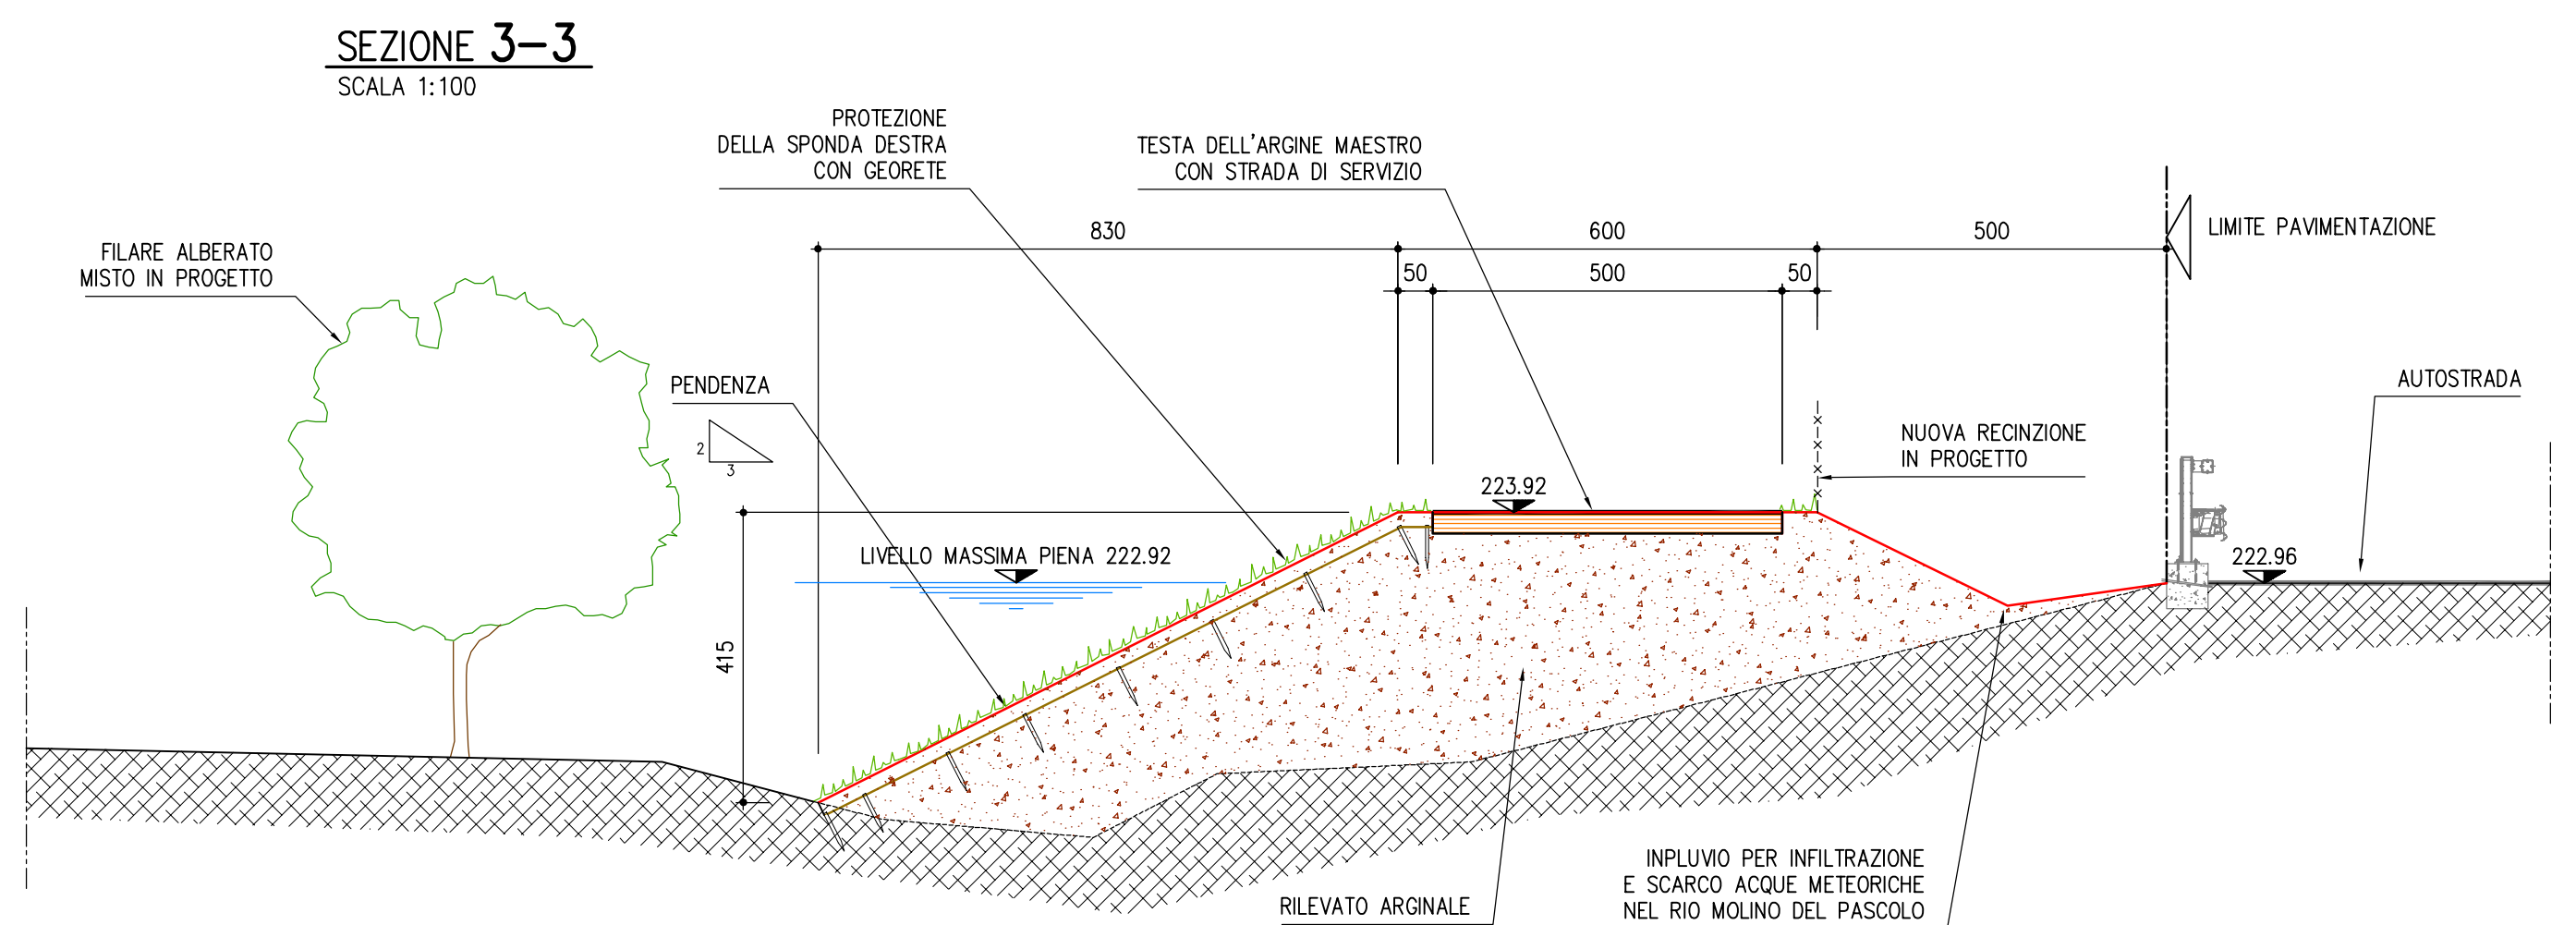
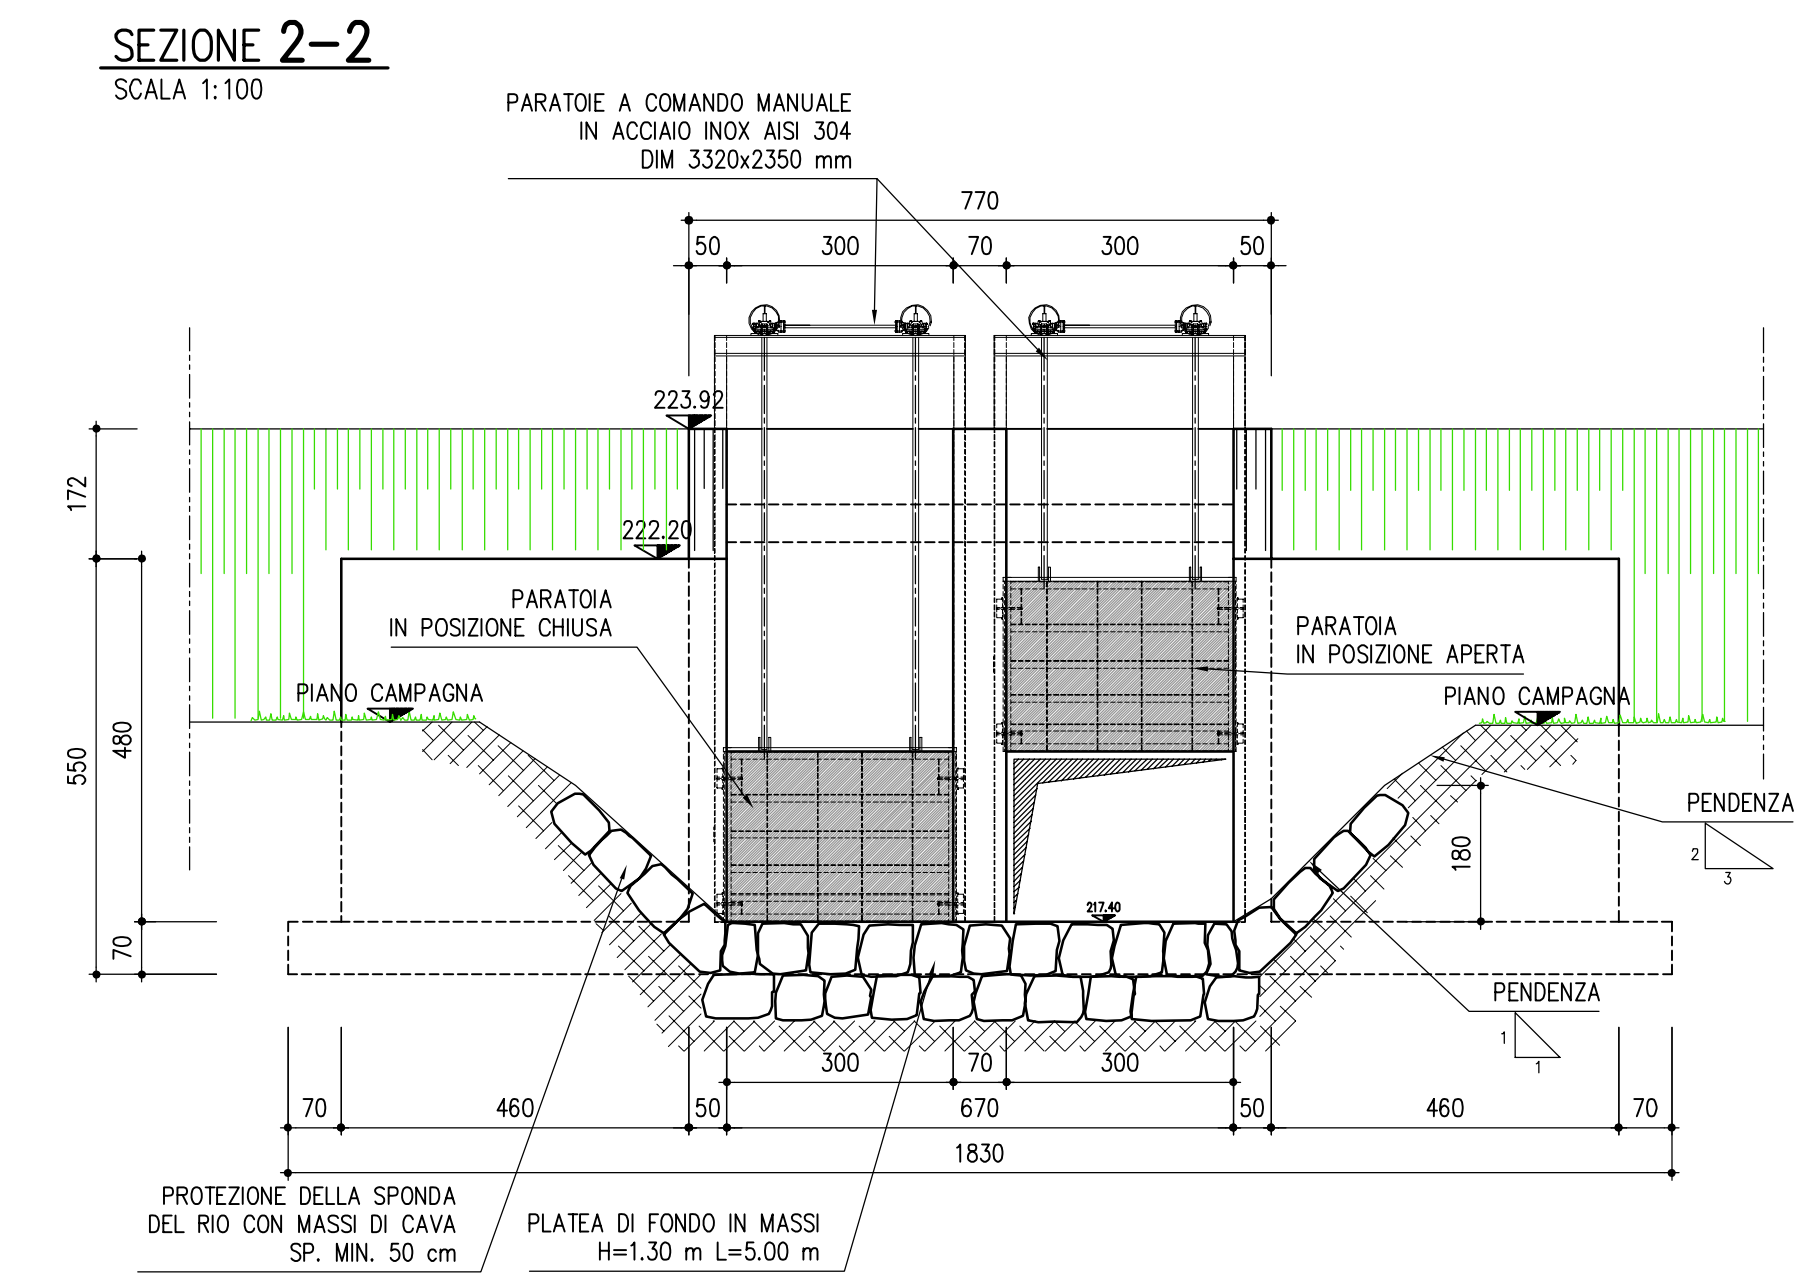


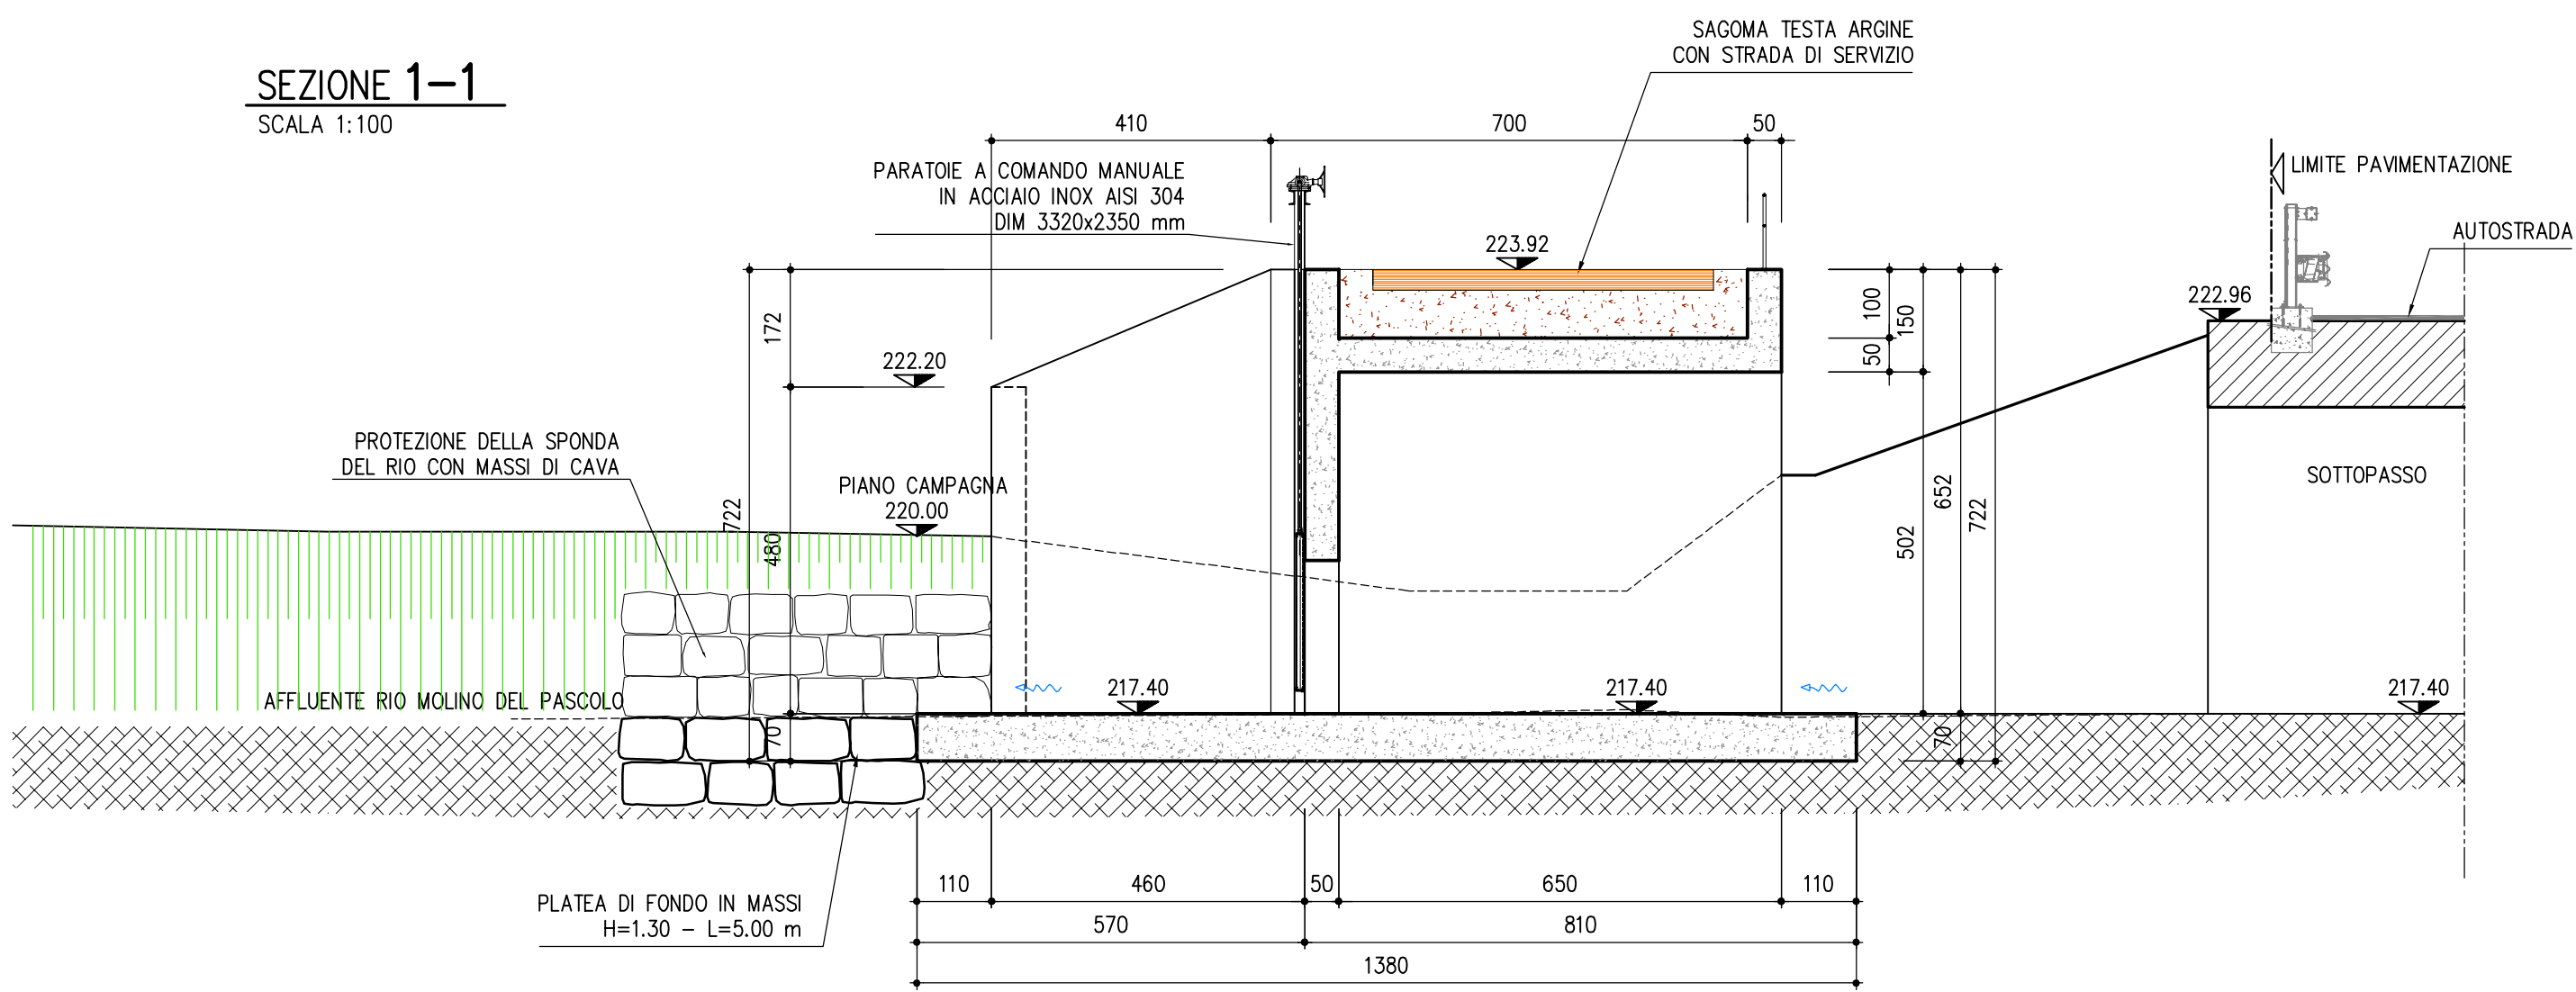

AGENZIA INTERREGIONALE PER IL FIUME PO

**NUOVO ARGINE IN DESTRA PO  
A VALLE SVINCOLO AUTOSTRADALE  
IN COMUNE DI MONCALIERI (TO)**

PROGETTO DEFINITIVO

**MANUFATTI DI ATTRAVERSAMENTO ARGINE  
SOTTOPASSO IDRAULICO AFFLUENTE RIO MOLINO DEL PASCOLO  
STRALCIO PLANIMETRICO E PROSPETTI**

TAV. N°  
8.2.1

SCALA INDICATA

PROGETTISTA:  
DOTT. ING.  
FULVIO BERNABEI

GRUPPO DI LAVORO:  
DOTT. ING. LAURA GRILLI  
DOTT. ING. FEDERICA RADICE  
DOTT. ING. PIETRO BONACCI

**DIZETA INGEGNERIA** STUDIO ASSOCIATO  
Via Bassini, 19 - 20133 MILANO Tel. 02-70600125 Fax 02-70600014

DATA FEBBRAIO 2009

COMMESSA N° 009/2008 REDATTO CSEV

CODICE COMMESSA DEFMONCALIERI CONTROLLATO GRILLI

NOME FILE TAV8.2.1.DWG APPROVATO BERNABEI

**INGEOART** S.r.l. Piazza Stazione, 3 - 28844 VILLADOSSOLA (VB)  
Tel. 0324/579511 - Fax 0324/579530

**STUDIO TECNICO BONACCI**

REV. DATA DESCRIZIONE MODIFICA

02 LUGLIO 2013 AGGIORNAMENTO A SEGUITO CONFERENZA SERVIZI GENNAIO 2013 E PROCEDURA DI VIA

01 GIUGNO 2011 AGGIORNAMENTO PIANO PARTICELLARE DI ESPROPRIO ED ELENCO DITTE

REDATTO CONTR. APPR.

REDATTO CONTR. APPR.

REDATTO CONTR. APPR.

REDATTO CONTR. APPR.

A TERMINI DI LEGGE O SI RISERVA LA PROPRIETA' DEL PRESENTE ELABORATO, CHE PERTANTO NON PUO' ESSERE RIPRODOTTO E/O CEDUTO A TERZI SENZA AUTORIZZAZIONE DELLA DIZETA INGEGNERIA