





SEZIONE TIPO "1" VALIDA TRA LA PROGR. 8.80 m E LA PROGR. 190.20 m
SCALA 1:100

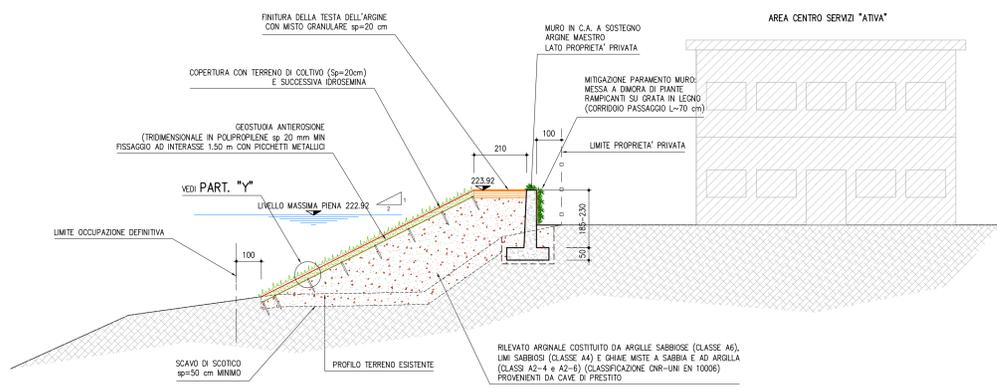


SEZIONE TIPO "3" VALIDA TRA LA PROGR. 428.09 m E LA PROGR. 814.55 m
SCALA 1:100

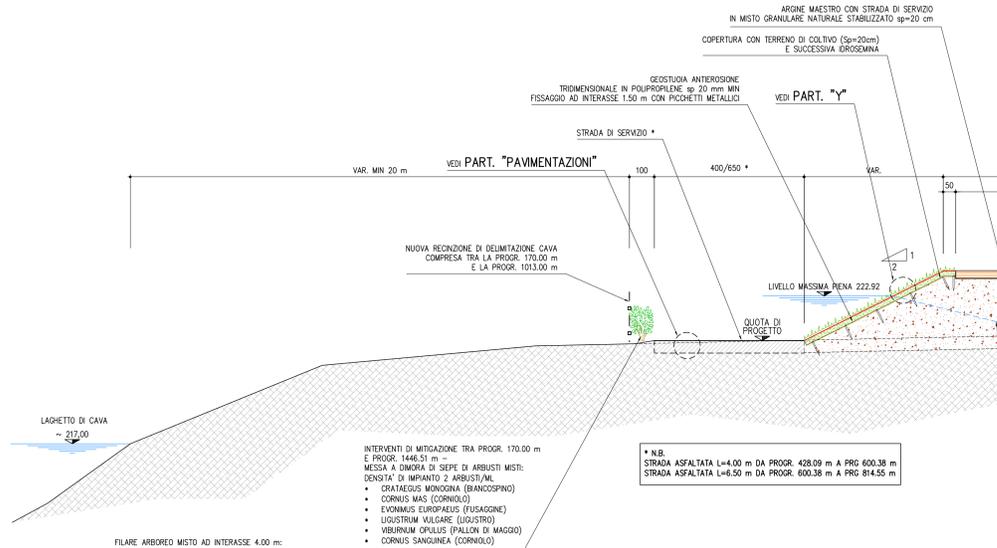


SEZIONE TIPO "4" VALIDA TRA LA PROGR. 1722.70 m E LA PROGR. 2018.42 m
SCALA 1:100

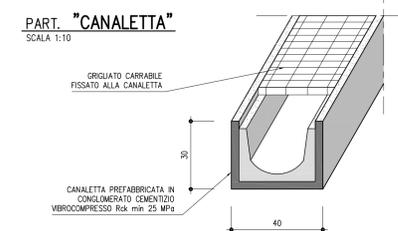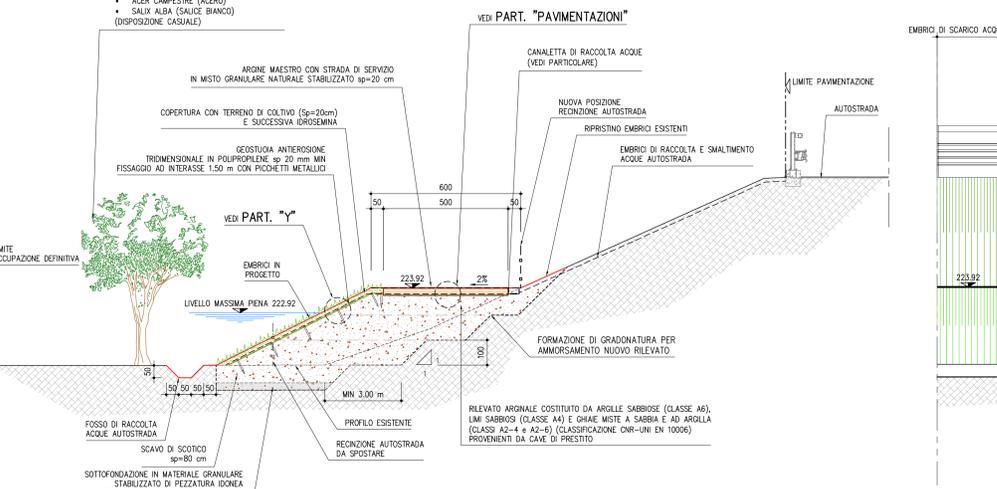




SEZIONE TIPO "2" VALIDA TRA LA PROGR. 190.20 m E LA PROGR. 428.09 m E TRA LA PROGR. 814.55 m E LA PROGR. 1722.70 m
SCALA 1:100

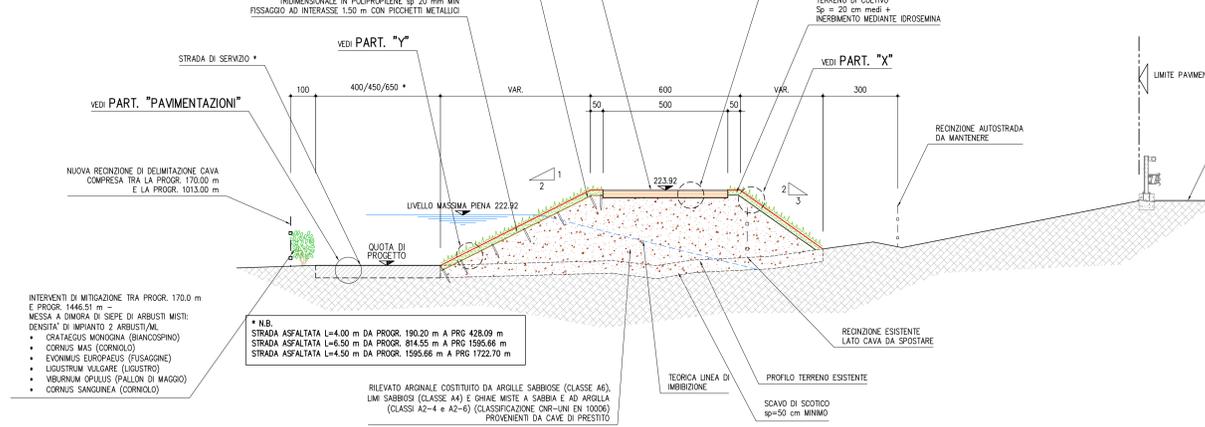

SEZIONE TIPO "5" VALIDA TRA LA PROGR. 2018.42 m E LA PROGR. 2369.50 m
SCALA 1:100

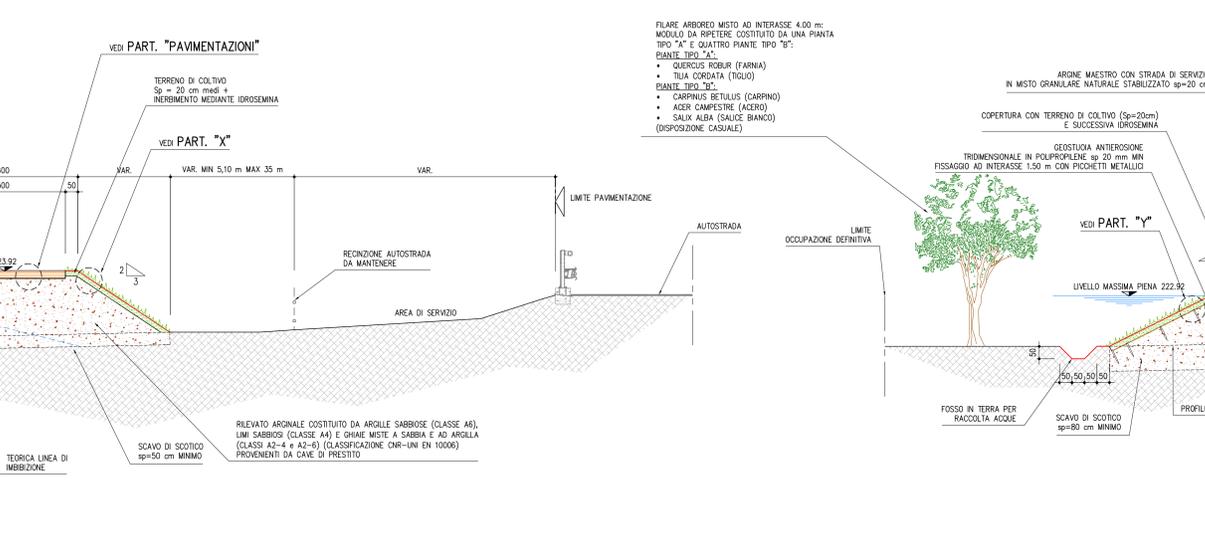

SEZIONE TIPO "4" VALIDA TRA LA PROGR. 1722.70 m E LA PROGR. 2018.42 m
SCALA 1:100

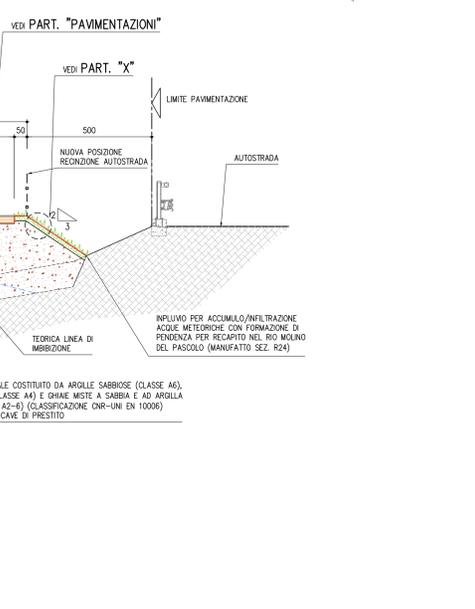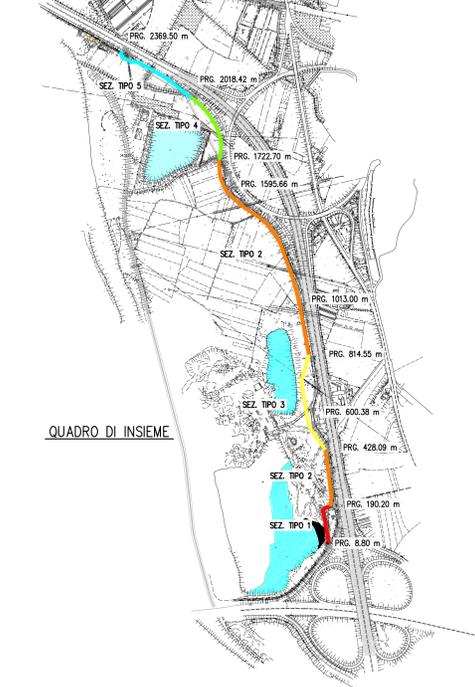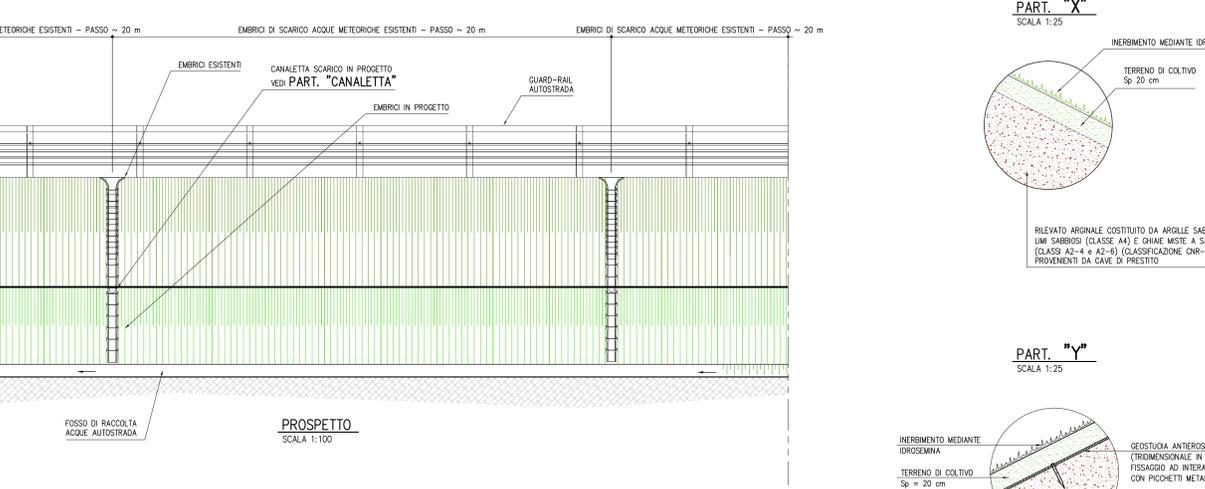

AIPO
AGENZIA INTERREGIONALE PER IL FIUME PO

**NUOVO ARGINE IN DESTRA PO
A VALLE SVINCOLO AUTOSTRADALE
IN COMUNE DI MONCALIERI (TO)**

PROGETTO DEFINITIVO

SEZIONI TIPO E PARTICOLARI COSTRUTTIVI		TAV. N° 6
SCALA INDICATA		
PROGETTISTA: DOTT. ING. FULVIO BERNABEI	GRUPPO DI LAVORO: DOTT. ING. LAURA GRILLI DOTT. ING. FEDERICA RADICE DOTT. ING. PIETRO BONACCI	
DATA: 02 LUGLIO 2013	DESCRIZIONE MODIFICA: ADOSSAMENTO A SEGUITO CONVENZA SENZA DENARO 2013 E PROCEDURA DI IVA	REDAZIONE: RADICE
DATA: 01 GIUGNO 2011	DESCRIZIONE MODIFICA: ADOSSAMENTO PIANO PARTICOLARE DI ESPANSIONE ED ELINDO DITE	CONTROLLATO: GRILLI
		APPROVATO: BERNABEI
		APPR.: APPR.