



SCALA 1:25

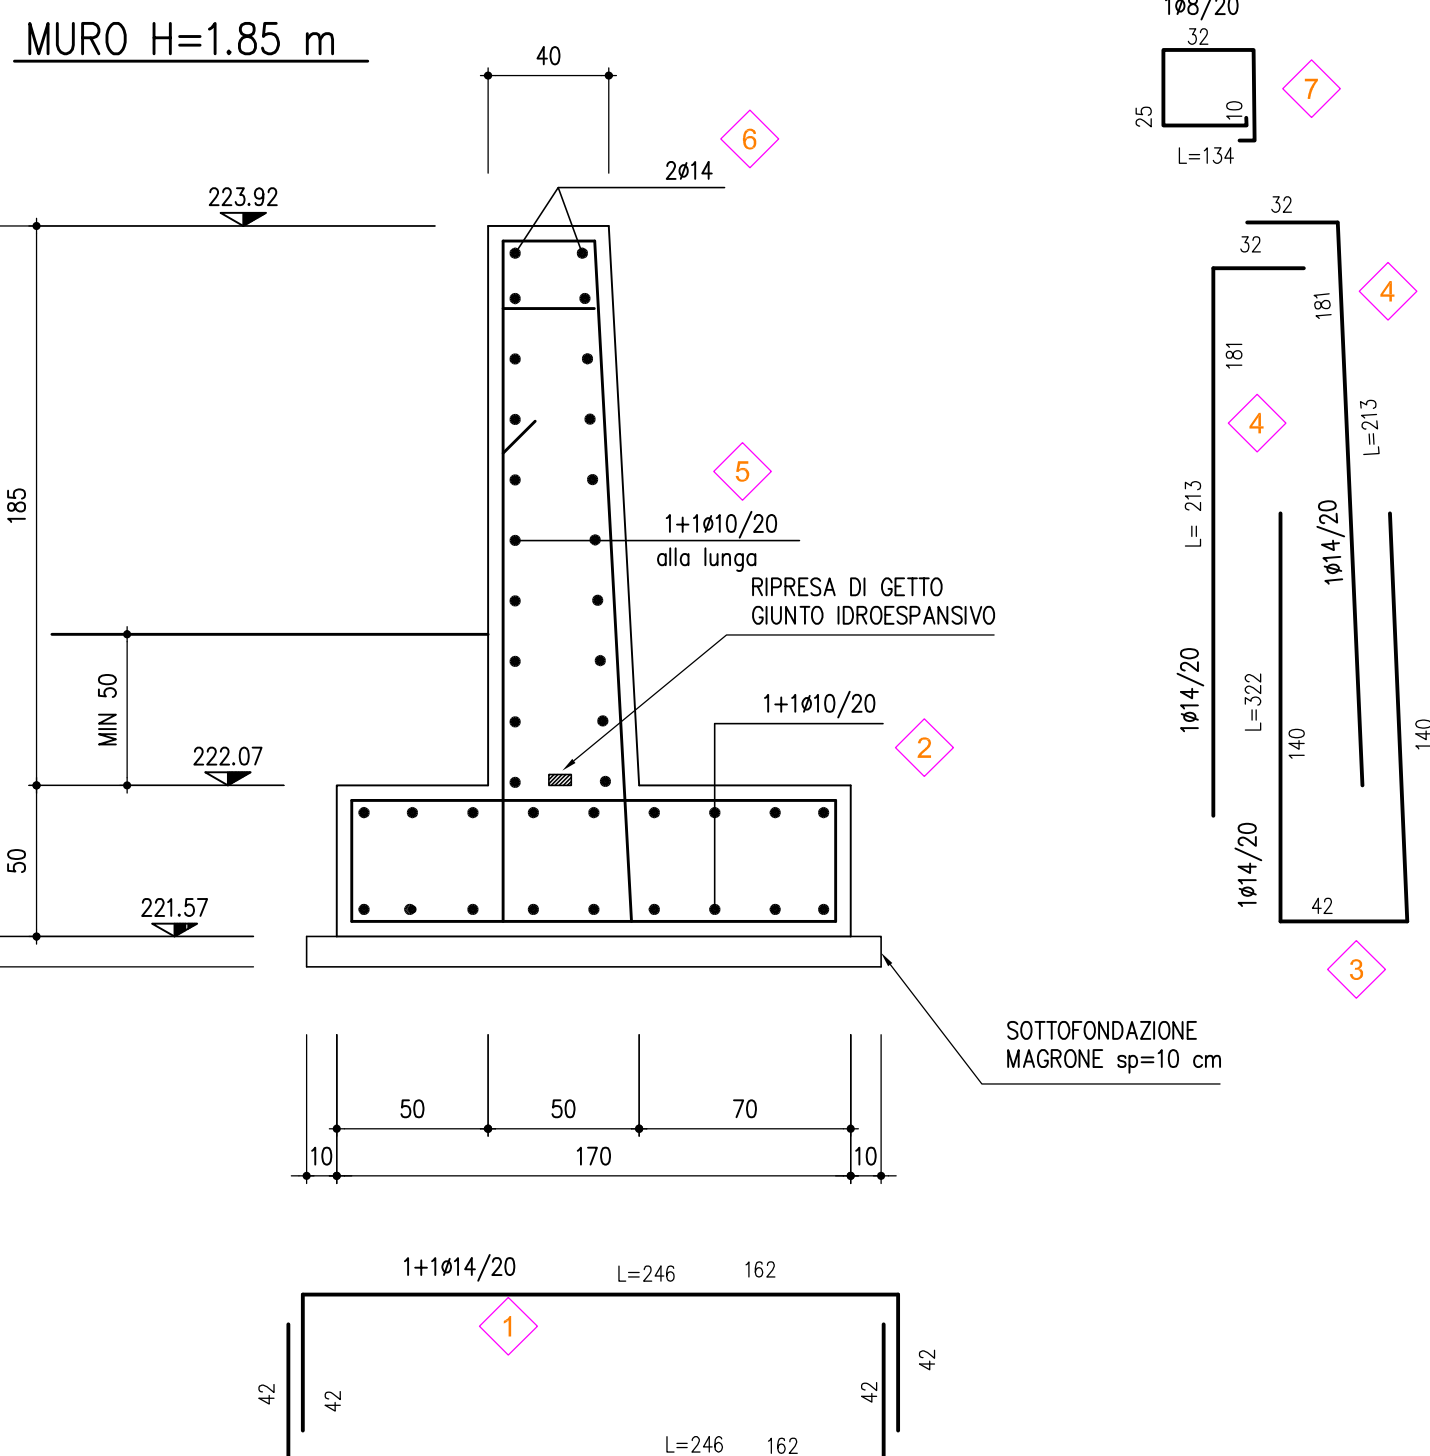

SCALA 1:50

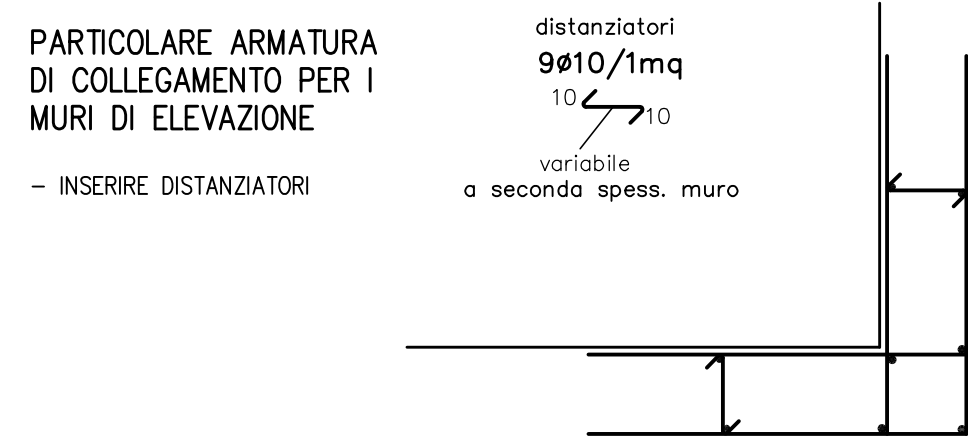

AGENZIA INTERREGIONALE PER IL FIUME PO

**NUOVO ARGINE IN DESTRA PO
A VALLE SVINCOLO AUTOSTRADALE
IN COMUNE DI MONCALIERI (TO)**

PROGETTO DEFINITIVO

**MURO DI SOSTEGNO RILEVATO ARGINALE
SEZIONE TIPO – CARPENTERIE ED ARMATURE**

**TAV. N°
10.1**

SCALA **INDICATA**

PROGETTISTA:
DOTT. ING.
FULVIO BERNABEI

GRUPPO DI LAVORO:
DOTT. ING. LAURA GRILLI
DOTT. ING. FEDERICA RADICE
DOTT. ING. PIETRO BONACCI

DIZETA INGEGNERIA

STUDIO ASSOCIATO
Via Bossini, 19 – 20133 MILANO Tel. 02-70600125 Fax 02-70600014

INGEOART

s.r.l.

Piazza Stazione, 3 - 28844 VILLADOSSOLA (VB)
Tel. 0324/579511 - Fax 0324/579530

STUDIO TECNICO BONACCI

DATA **FEBBRAIO 2009**

COMMESSA N°
009/2008

REDATTO
GSEV

CODICE COMMESSA
DEFMONCALIERI

CONTROLLATO
GRILLI

NOME FILE
TAVIO.1.DWG

APPROVATO
BERNABEI

OR. 5/26

REV.	DATA	DESCRIZIONE MODIFICA
02	LUGLIO 2013	AGGIORNAMENTO A SEGUITO CONFERENZA SERVIZI GENNAIO 2013 E PROCEDURA DI VIA
01	GIUGNO 2011	AGGIORNAMENTO PIANO PARTICELLARE DI ESPROPRIO ED ELENCO DITTE

REDATTO	CONTR.	APPR.

A TERMINI DI LEGGE CI SI RISERVA LA PROPRIETA' DEL PRESENTE ELABORATO, CHE PERTANTO NON PUO' ESSERE RIPRODOTTO, E/O CEDUTO A TERZO, SENZA AUTORIZZAZIONE DELLA DIZETA INGEGNERIA