



LEGENDA
 LIVELLO PIEZOMETRICO MASSIMO DI PROGETTO


SEZIONE P 63
 PRG. 1239.60 m

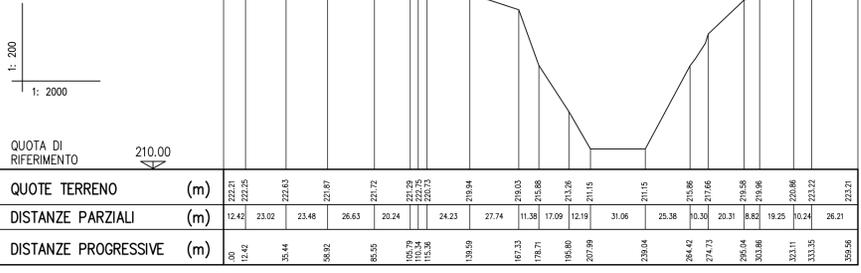


SEZIONE S40
 PRG. 968.24 m

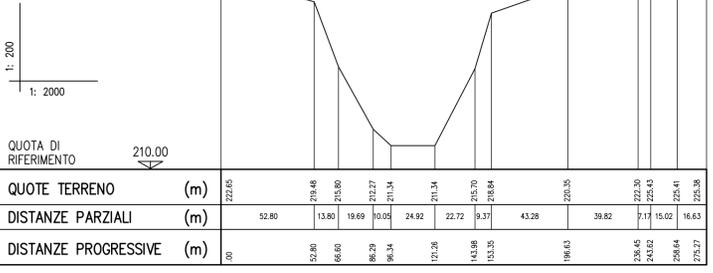


SEZIONE P 61
 PRG. 805.39 m

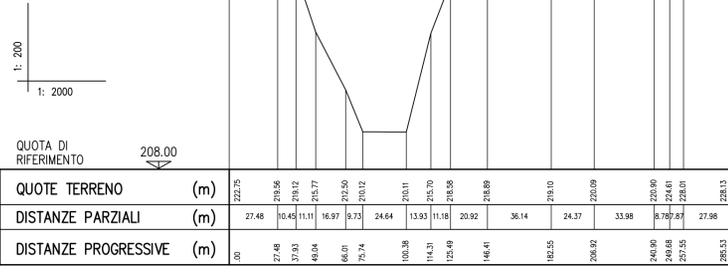


SEZIONE P 60
 PRG. 731.79 m

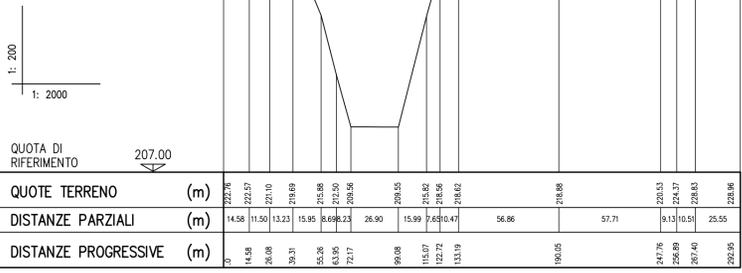


SEZIONE S30
 PRG. 649.29 m

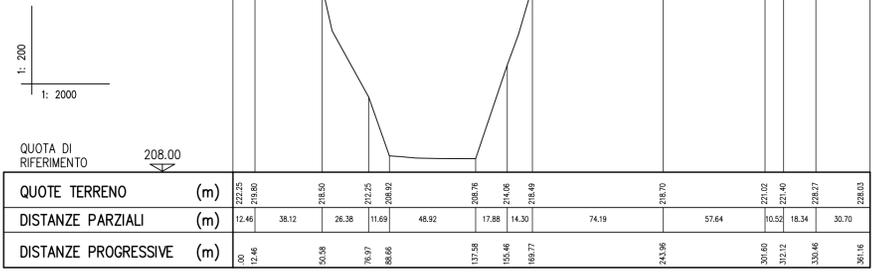


SEZIONE S20
 PRG. 448.39 m

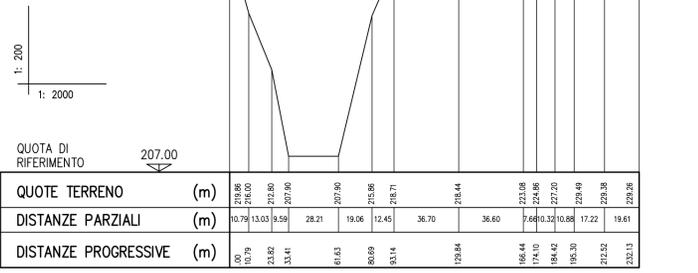


SEZIONE P 40
 PRG. 313.98 m

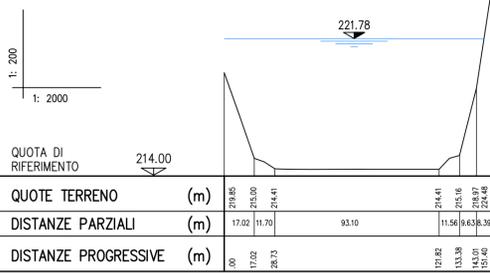


SEZIONE P 35
 PRG. 302.82 m

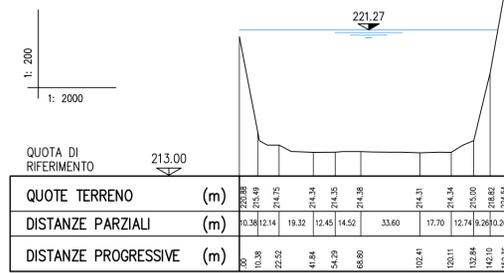


SEZIONE P 30
 PRG. 237.28 m

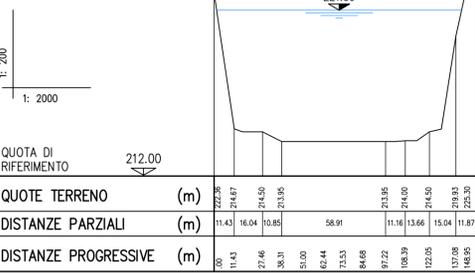


SEZIONE P 25
 PRG. 212.85 m

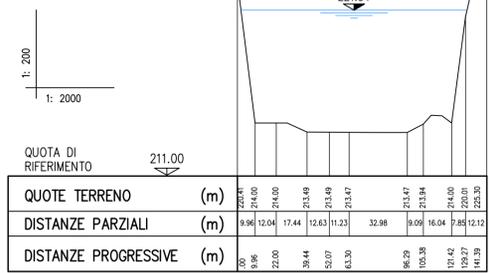


SEZIONE P 20
 PRG. 113.40 m

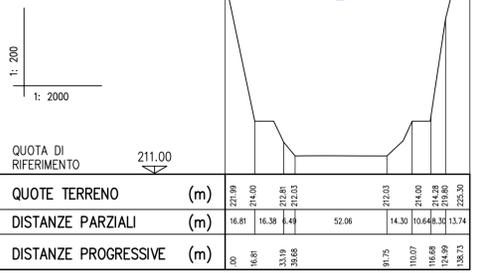

SEZIONE P 15
 PRG. 91.47 m

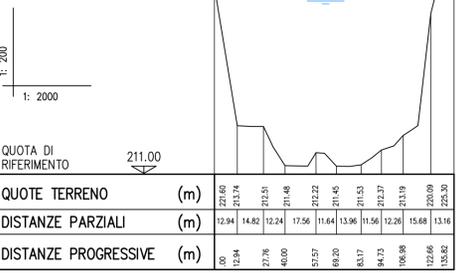

SEZIONE S10
 PRG. .00 m

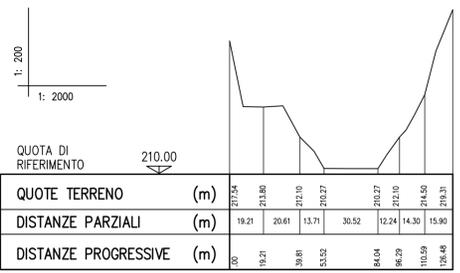



AGENZIA INTERREGIONALE PER IL FIUME PO

**NUOVO ARGINE IN DESTRA PO
 A VALLE SVINCOLO AUTOSTRADALE
 IN COMUNE DI MONCALIERI (TO)**

PROGETTO DEFINITIVO

ALLEGATO A5: EVENTO DI PIENA (TR=200): SEZIONI IDRAULICHE DA P63 A S10	TAV. N° A5
SCALA 1:2000/200	

PROGETTISTA:
 DOTT. ING.
FULVIO BERNABEI

GRUPPO DI LAVORO:
 DOTT. ING. **LAURA GRILLI**
 DOTT. ING. **FEDERICA RADICE**
 DOTT. ING. **PIETRO BONACCI**

 <p>STUDIO ASSOCIATO Via Bossini, 19 - 20133 MILANO Tel. 02-70600125 Fax 02-70600014</p>	DATA FEBBRAIO 2009 COMMESSA N° 009/2008 REDATTO RADICE CODICE COMMESSA DEFMONCALIERI CONTROLLATO GRILLI NOME FILE AI5.DWG APPROVATO BERNABEI
--	--

REV.	DATA	DESCRIZIONE MODIFICA	REDATTO	CONTR.	APPR.
02	LUGLIO 2013	AGGIORNAMENTO A SEGUITO CONFERENZA SERVIZI GENNAIO 2013 E PROCEDURA DI VIA			
01	GIUGNO 2011	AGGIORNAMENTO PIANO PARTICOLARE DI ESPROFIO ED ELENCO DITTE			

A TERMINI DI LEGGE CI SI RISERVA LA PROPRIETA' DEL PRESENTE ELABORATO, CHE PERTANTO NON PUO' ESSERE RIPRODOTTO E/O CEDUTO A TERZI SENZA AUTORIZZAZIONE DELLA DIZETA INGEGNERIA