SEZIONE R15
PRG. 1035.84 m

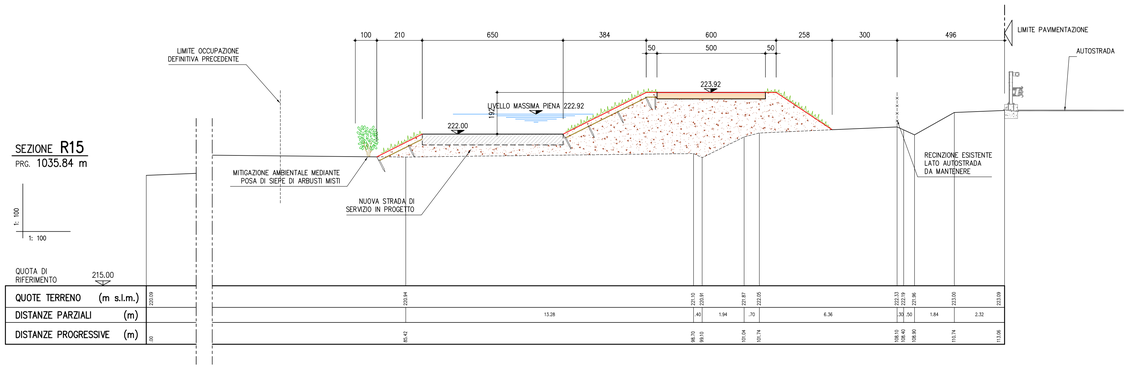

SEZIONE R16
PRG. 1133.24 m

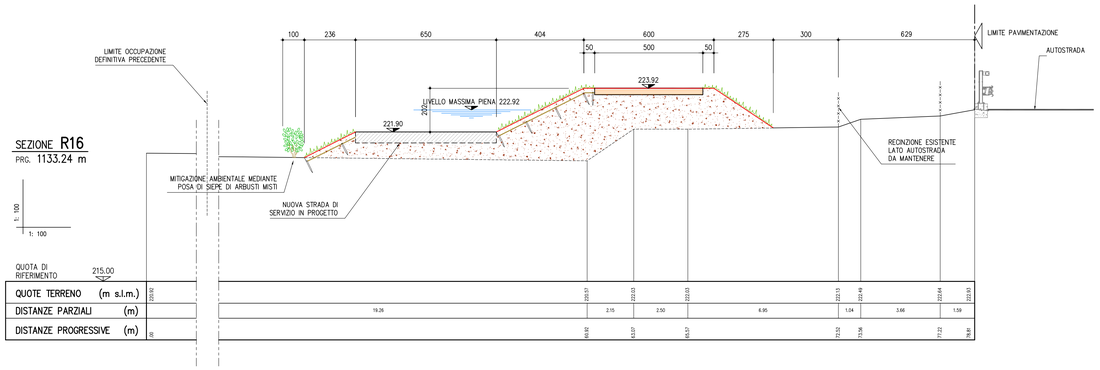

SEZIONE R17
PRG. 1256.59 m

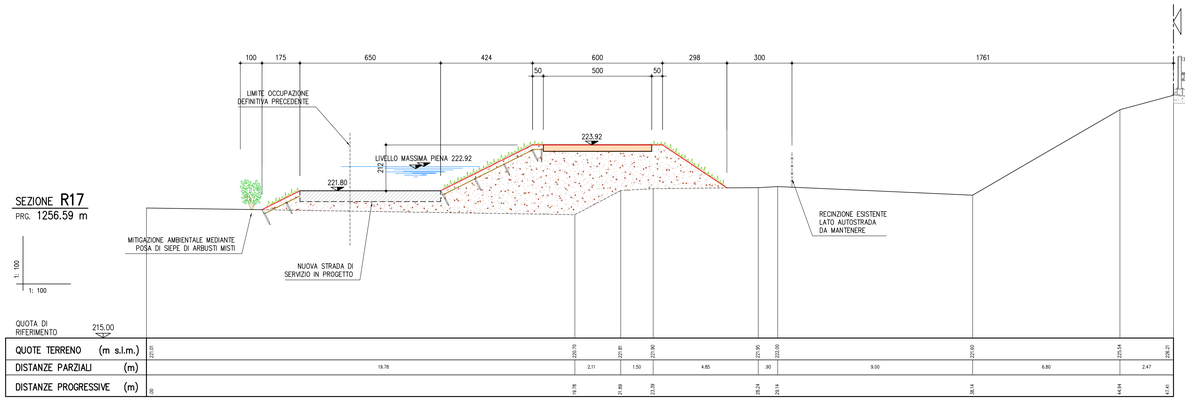

SEZIONE R18
PRG. 1352.51 m

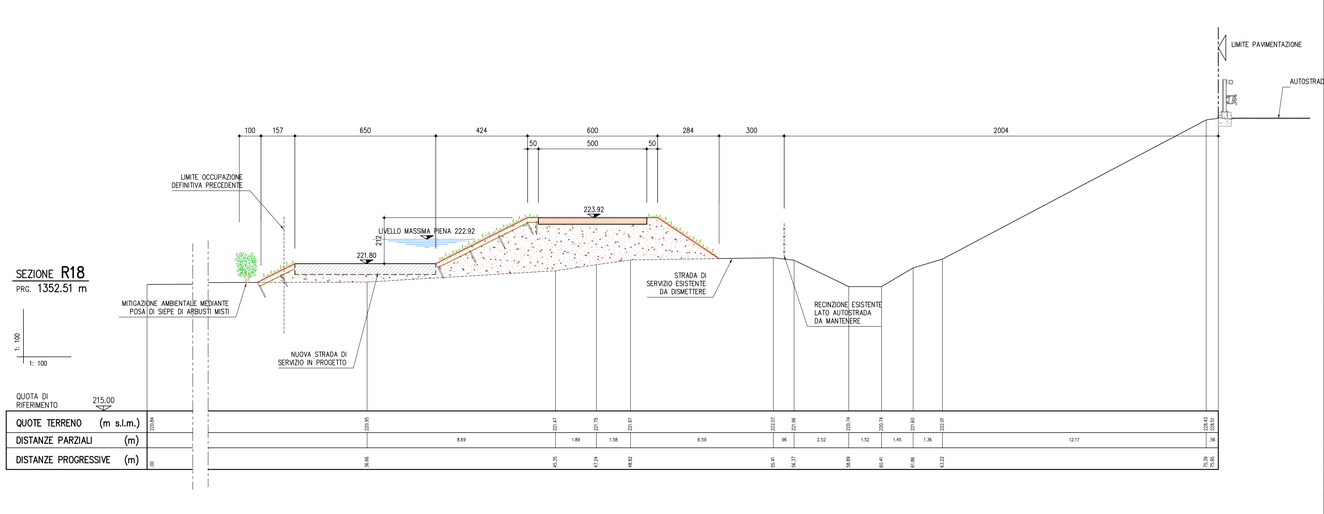

STRALCIO PLANIMETRICO
SCALA 1:500

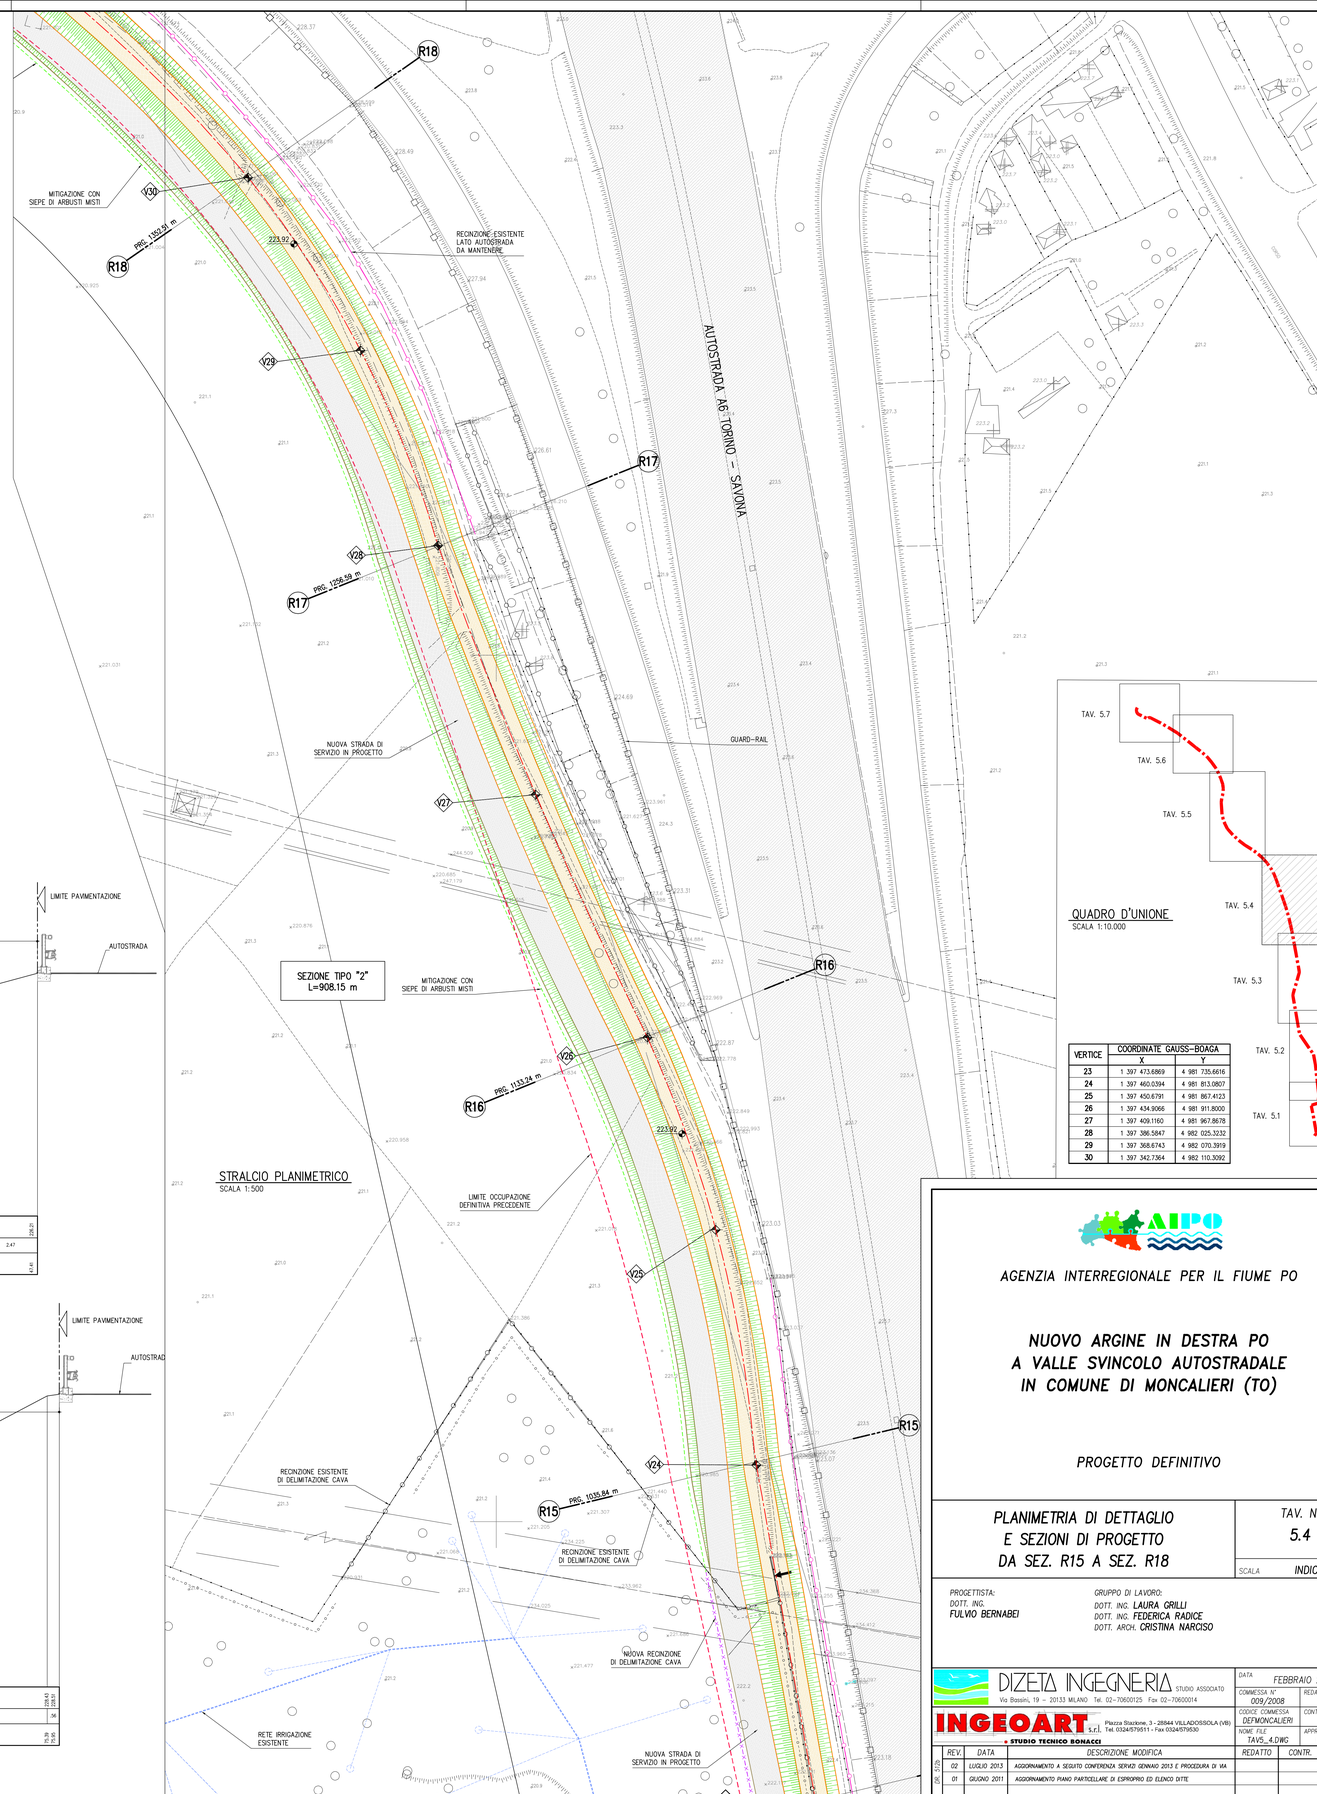

QUADRO D'UNIONE
SCALA 1:10.000

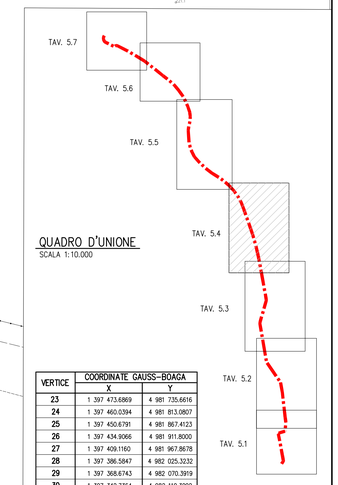

VERTICE	COORDINATE GAUSS-BOAGA X	Y
23	1 397 473.6869	4 981 735.6616
24	1 397 460.0394	4 981 813.0807
25	1 397 450.6791	4 981 867.4123
26	1 397 434.9066	4 981 911.8000
27	1 397 409.1160	4 981 967.8678
28	1 397 386.5847	4 982 025.3232
29	1 397 368.6743	4 982 070.3919
30	1 397 342.7364	4 982 110.3092

AIPO

AGENZIA INTERREGIONALE PER IL FIUME PO

NUOVO ARGINE IN DESTRA PO A VALLE SVINCOLO AUTOSTRADALE IN COMUNE DI MONCALIERI (TO)

PROGETTO DEFINITIVO

PLANIMETRIA DI DETTAGLIO E SEZIONI DI PROGETTO DA SEZ. R15 A SEZ. R18

TAV. N° 5.4

SCALA INDICATA

PROGETTISTA:
DOTT. ING. FULVO BERNABEI

GRUPPO DI LAVORO:
DOTT. ING. LAURA GRILLI
DOTT. ING. FEDERICA RADICE
DOTT. ARCH. CRISTINA NARCISO

DIZETA INGEGNERIA STUDIO ASSOCIATO
Via Bassini, 19 – 20133 MILANO Tel. 02-70600125 Fax 02-70600014

INGEOART s.r.l. Piazza Stazione, 3 - 28844 VILLADOSSOLA (VB) Tel. 0324/579511 - Fax 0324/579530
STUDIO TECNICO BONACCI

DATA	FEBBRAIO 2009
COMMESSA N°	009/2008
REDATTO	SALMI
CODICE COMMESSA	DEFMONCALIERI
CONTROLLATO	GRILLI
NOME FILE	TAV5_4.DWG
APPROVATO	BERNABEI

REV.	DATA	DESCRIZIONE MODIFICA	REDATTO	CONTR.	APPR.
02	LUGLIO 2013	AGGIORNAMENTO A SEGUITO CONFERENZA SERVIZI GENNAIO 2013 E PROCEDURA DI VIA			
01	GIUGNO 2011	AGGIORNAMENTO PIANO PARTICELLARE DI ESPROPRIO ED ELENCO DITTE			

DA VISTO

A TERMINI DI LEGGE CI SI RISERVA LA PROPRIETA' DEL PRESENTE ELABORATO, CHE PERTANTO NON PUO' ESSERE RIPRODOTTO E/O CEDUTO A TERZI SENZA AUTORIZZAZIONE DELLA DIZETA INGEGNERIA.