



Comune di Moncalieri


Settore Pianificazione Urbanistica

Variante Strutturale al vigente PRGC
per la valorizzazione della Collina
Moncalierese.

Documento programmatico
Ex art. 2 L.R. 1/2007

AMBITO COLLINARE

Localizzazione aree boscate
volo aerofotogrammetrico 2004

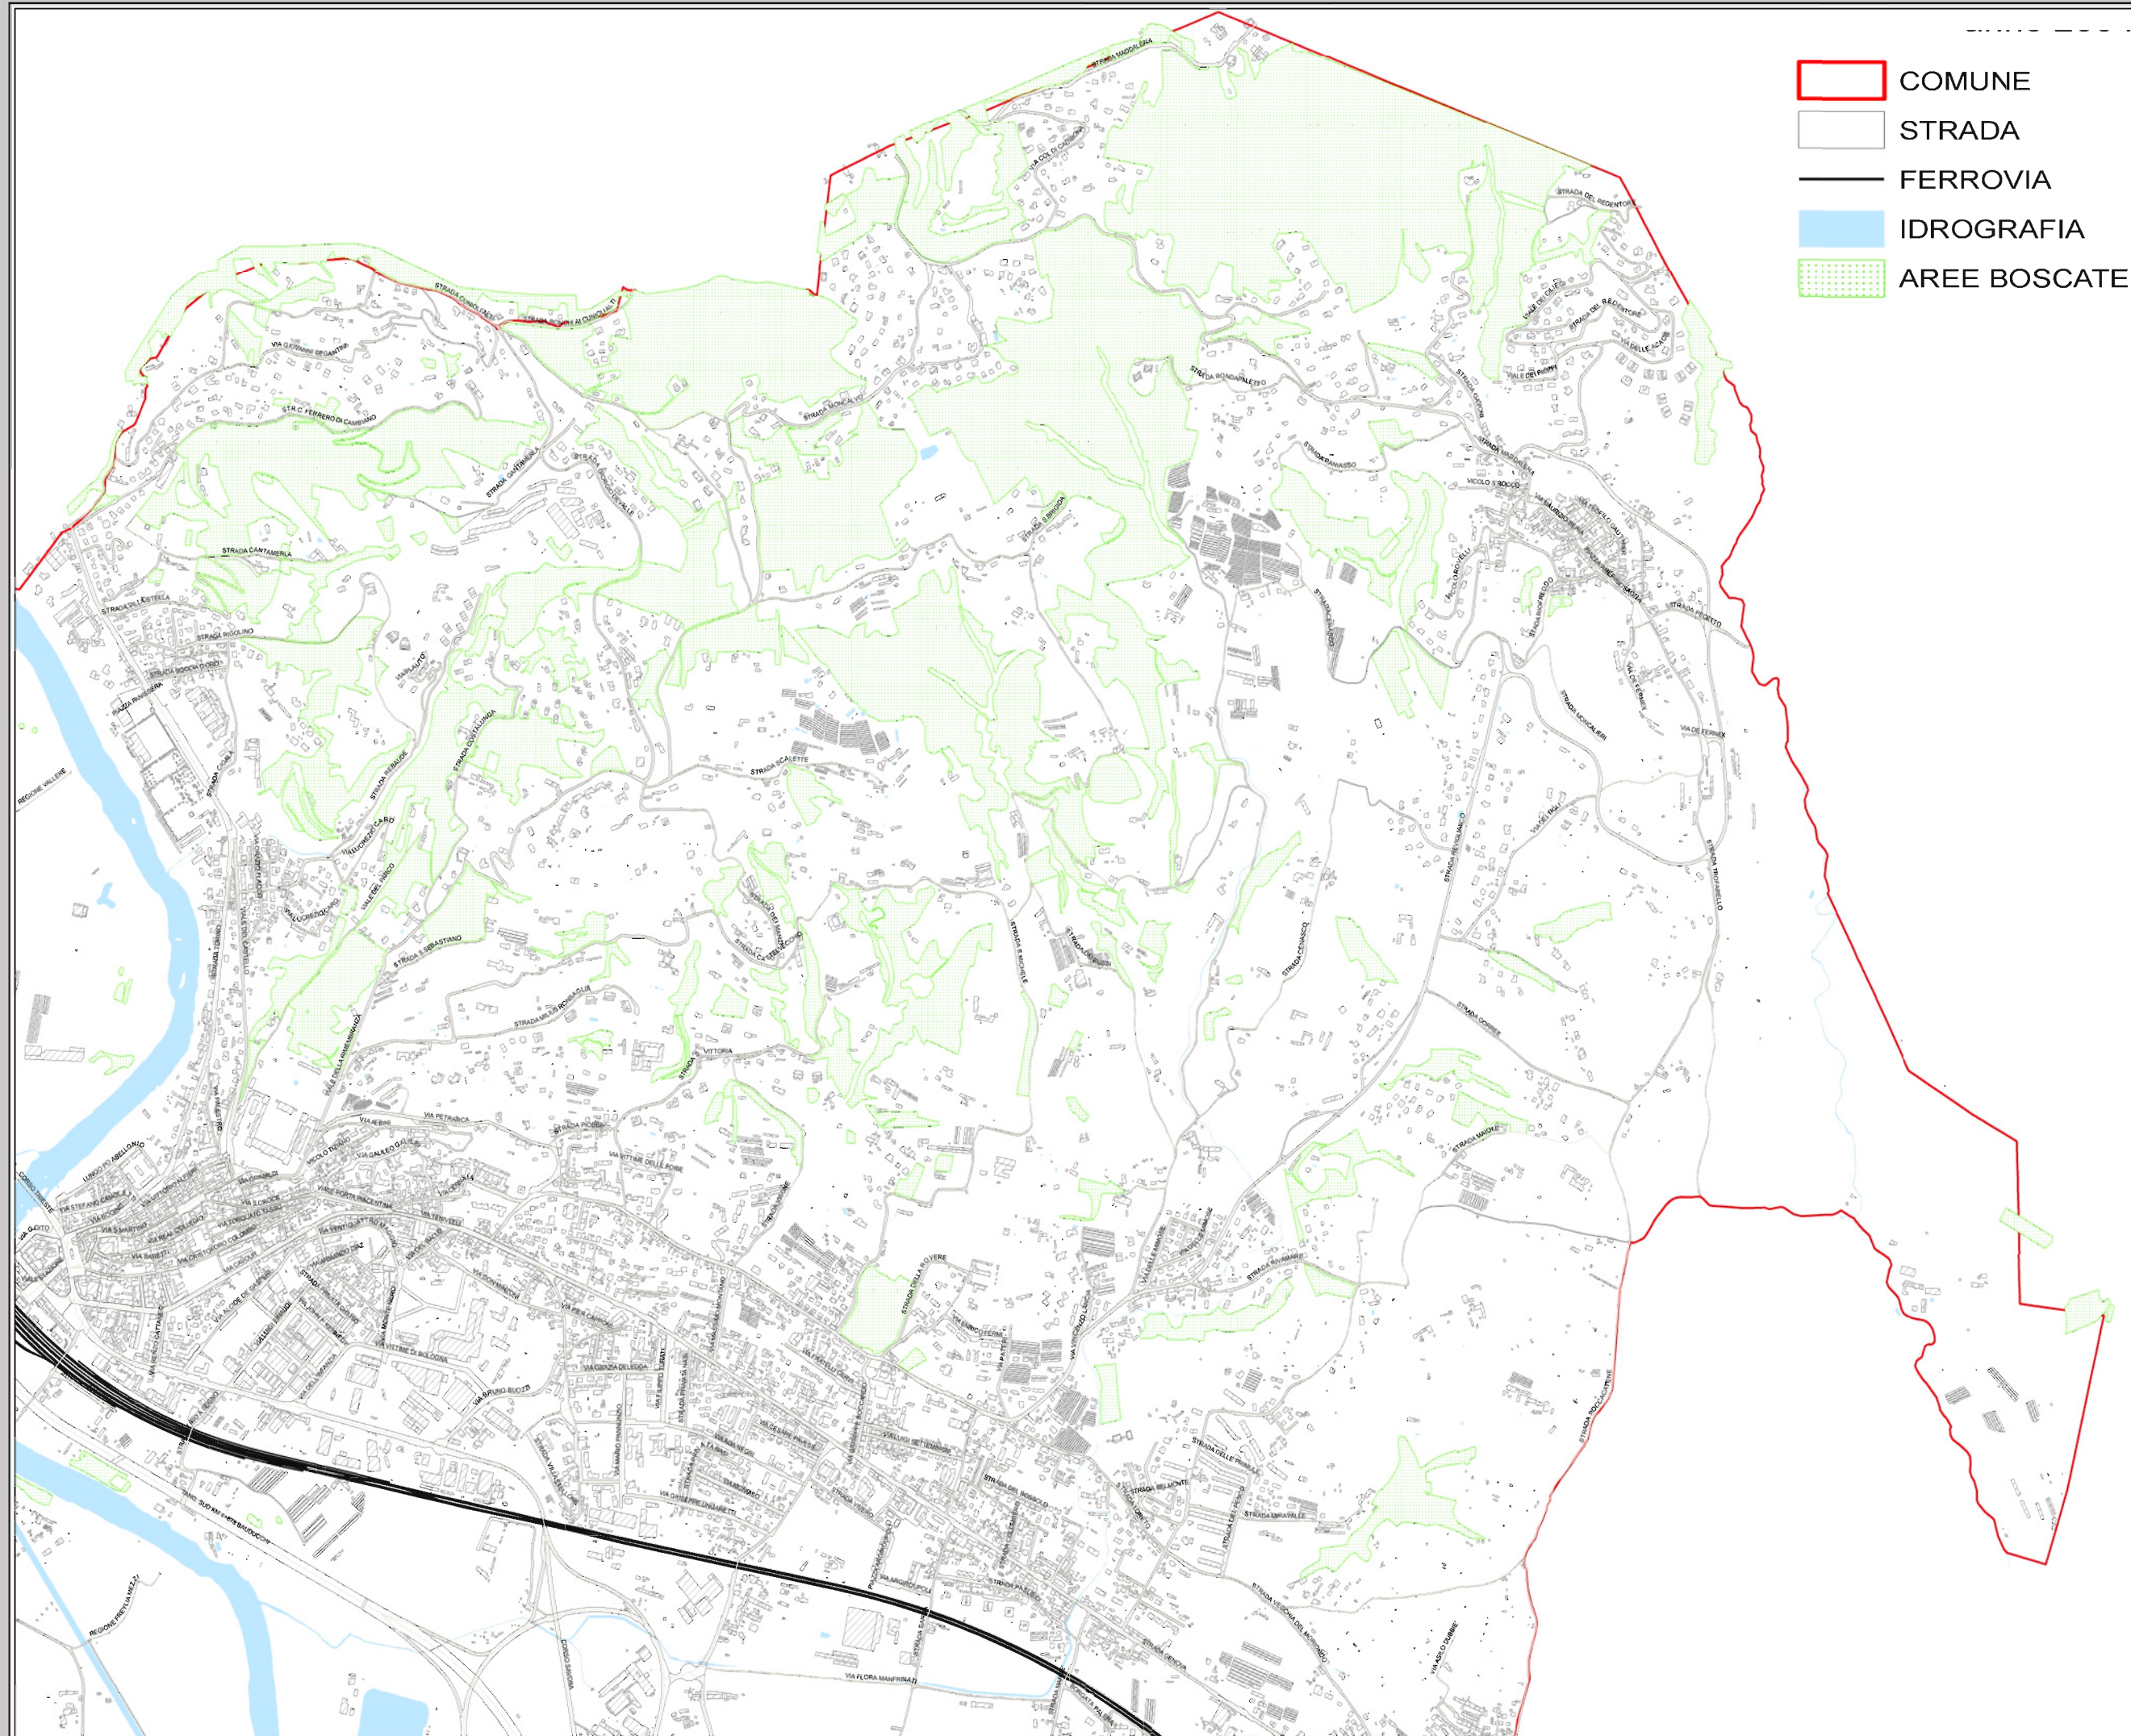

Allegato n. 6

Scala 1:22000