




**Comune di Moncalieri**  
Settore Pianificazione Urbanistica

*Variante Strutturale al vigente PRGC  
per la valorizzazione della Collina  
Moncalierese.*

*Documento programmatico  
Ex art. 2 L.R. 1/2007*

**AMBITO COLLINARE**

*Localizzazione aree Cr3 da PRGC  
vigente*

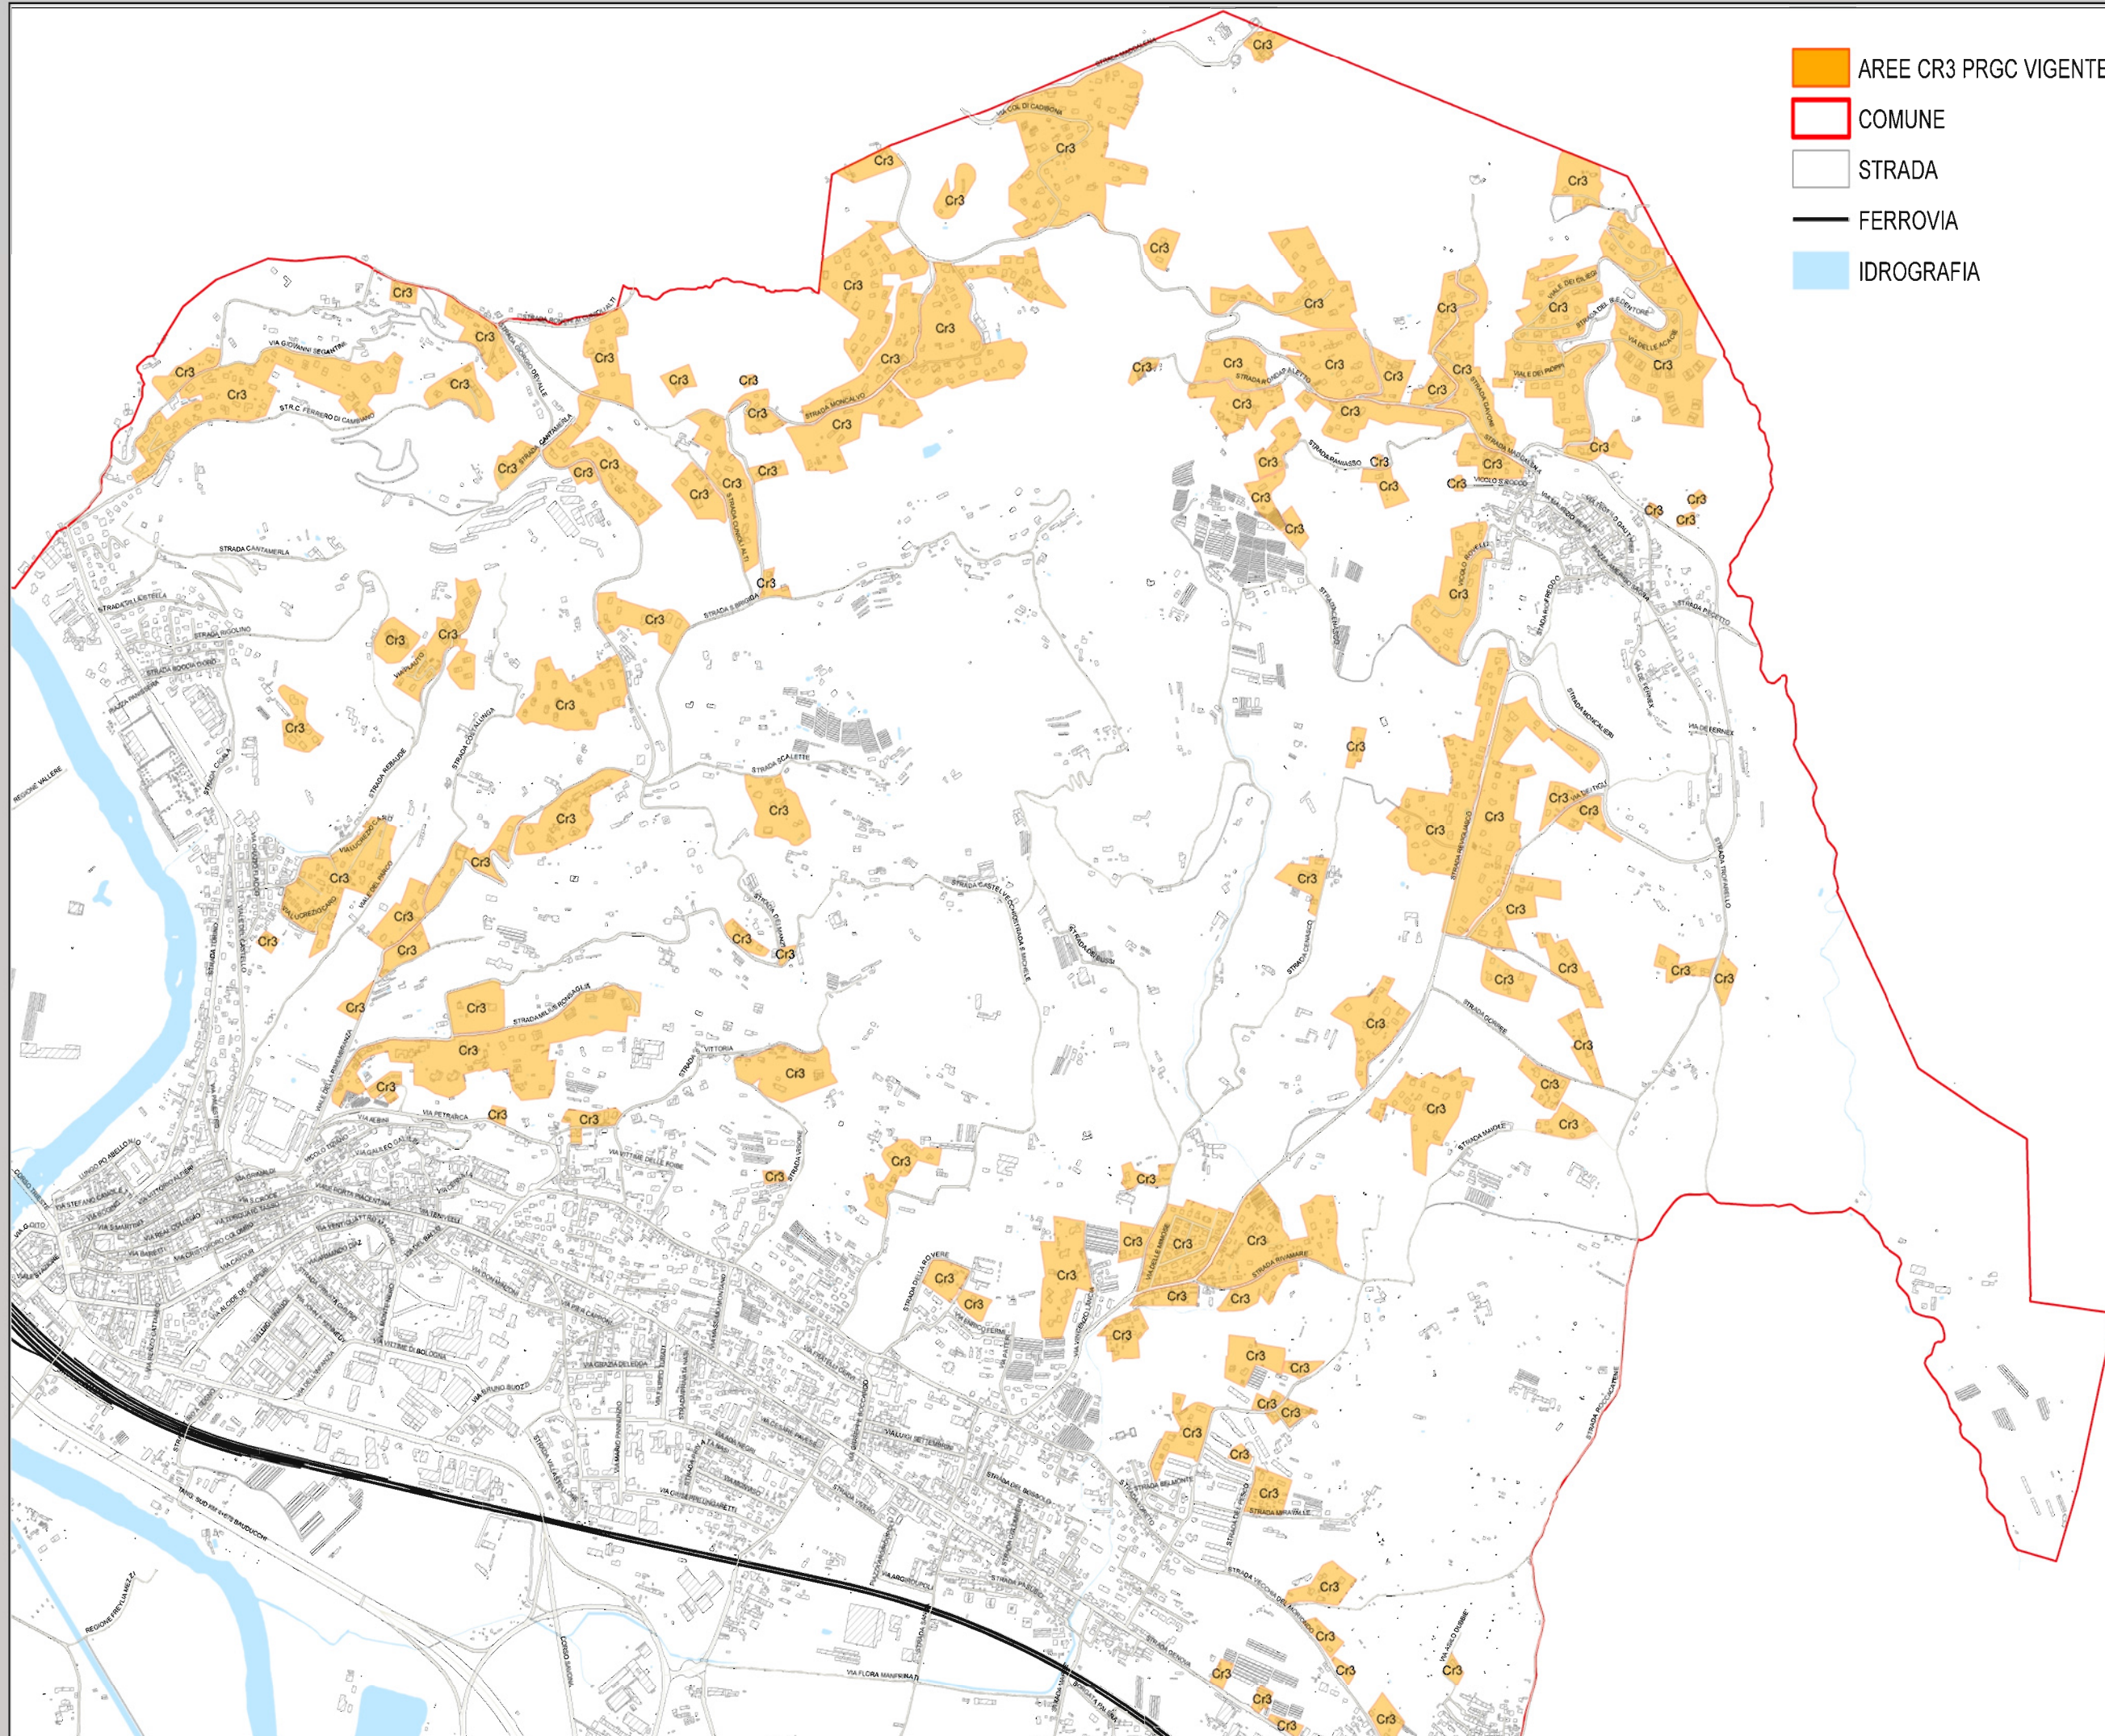

- AREE CR3 PRGC VIGENTE
- COMUNE
- STRADA
- FERROVIA
- IDROGRAFIA