


Fig. 1. Cronoprogramma dei lavori.

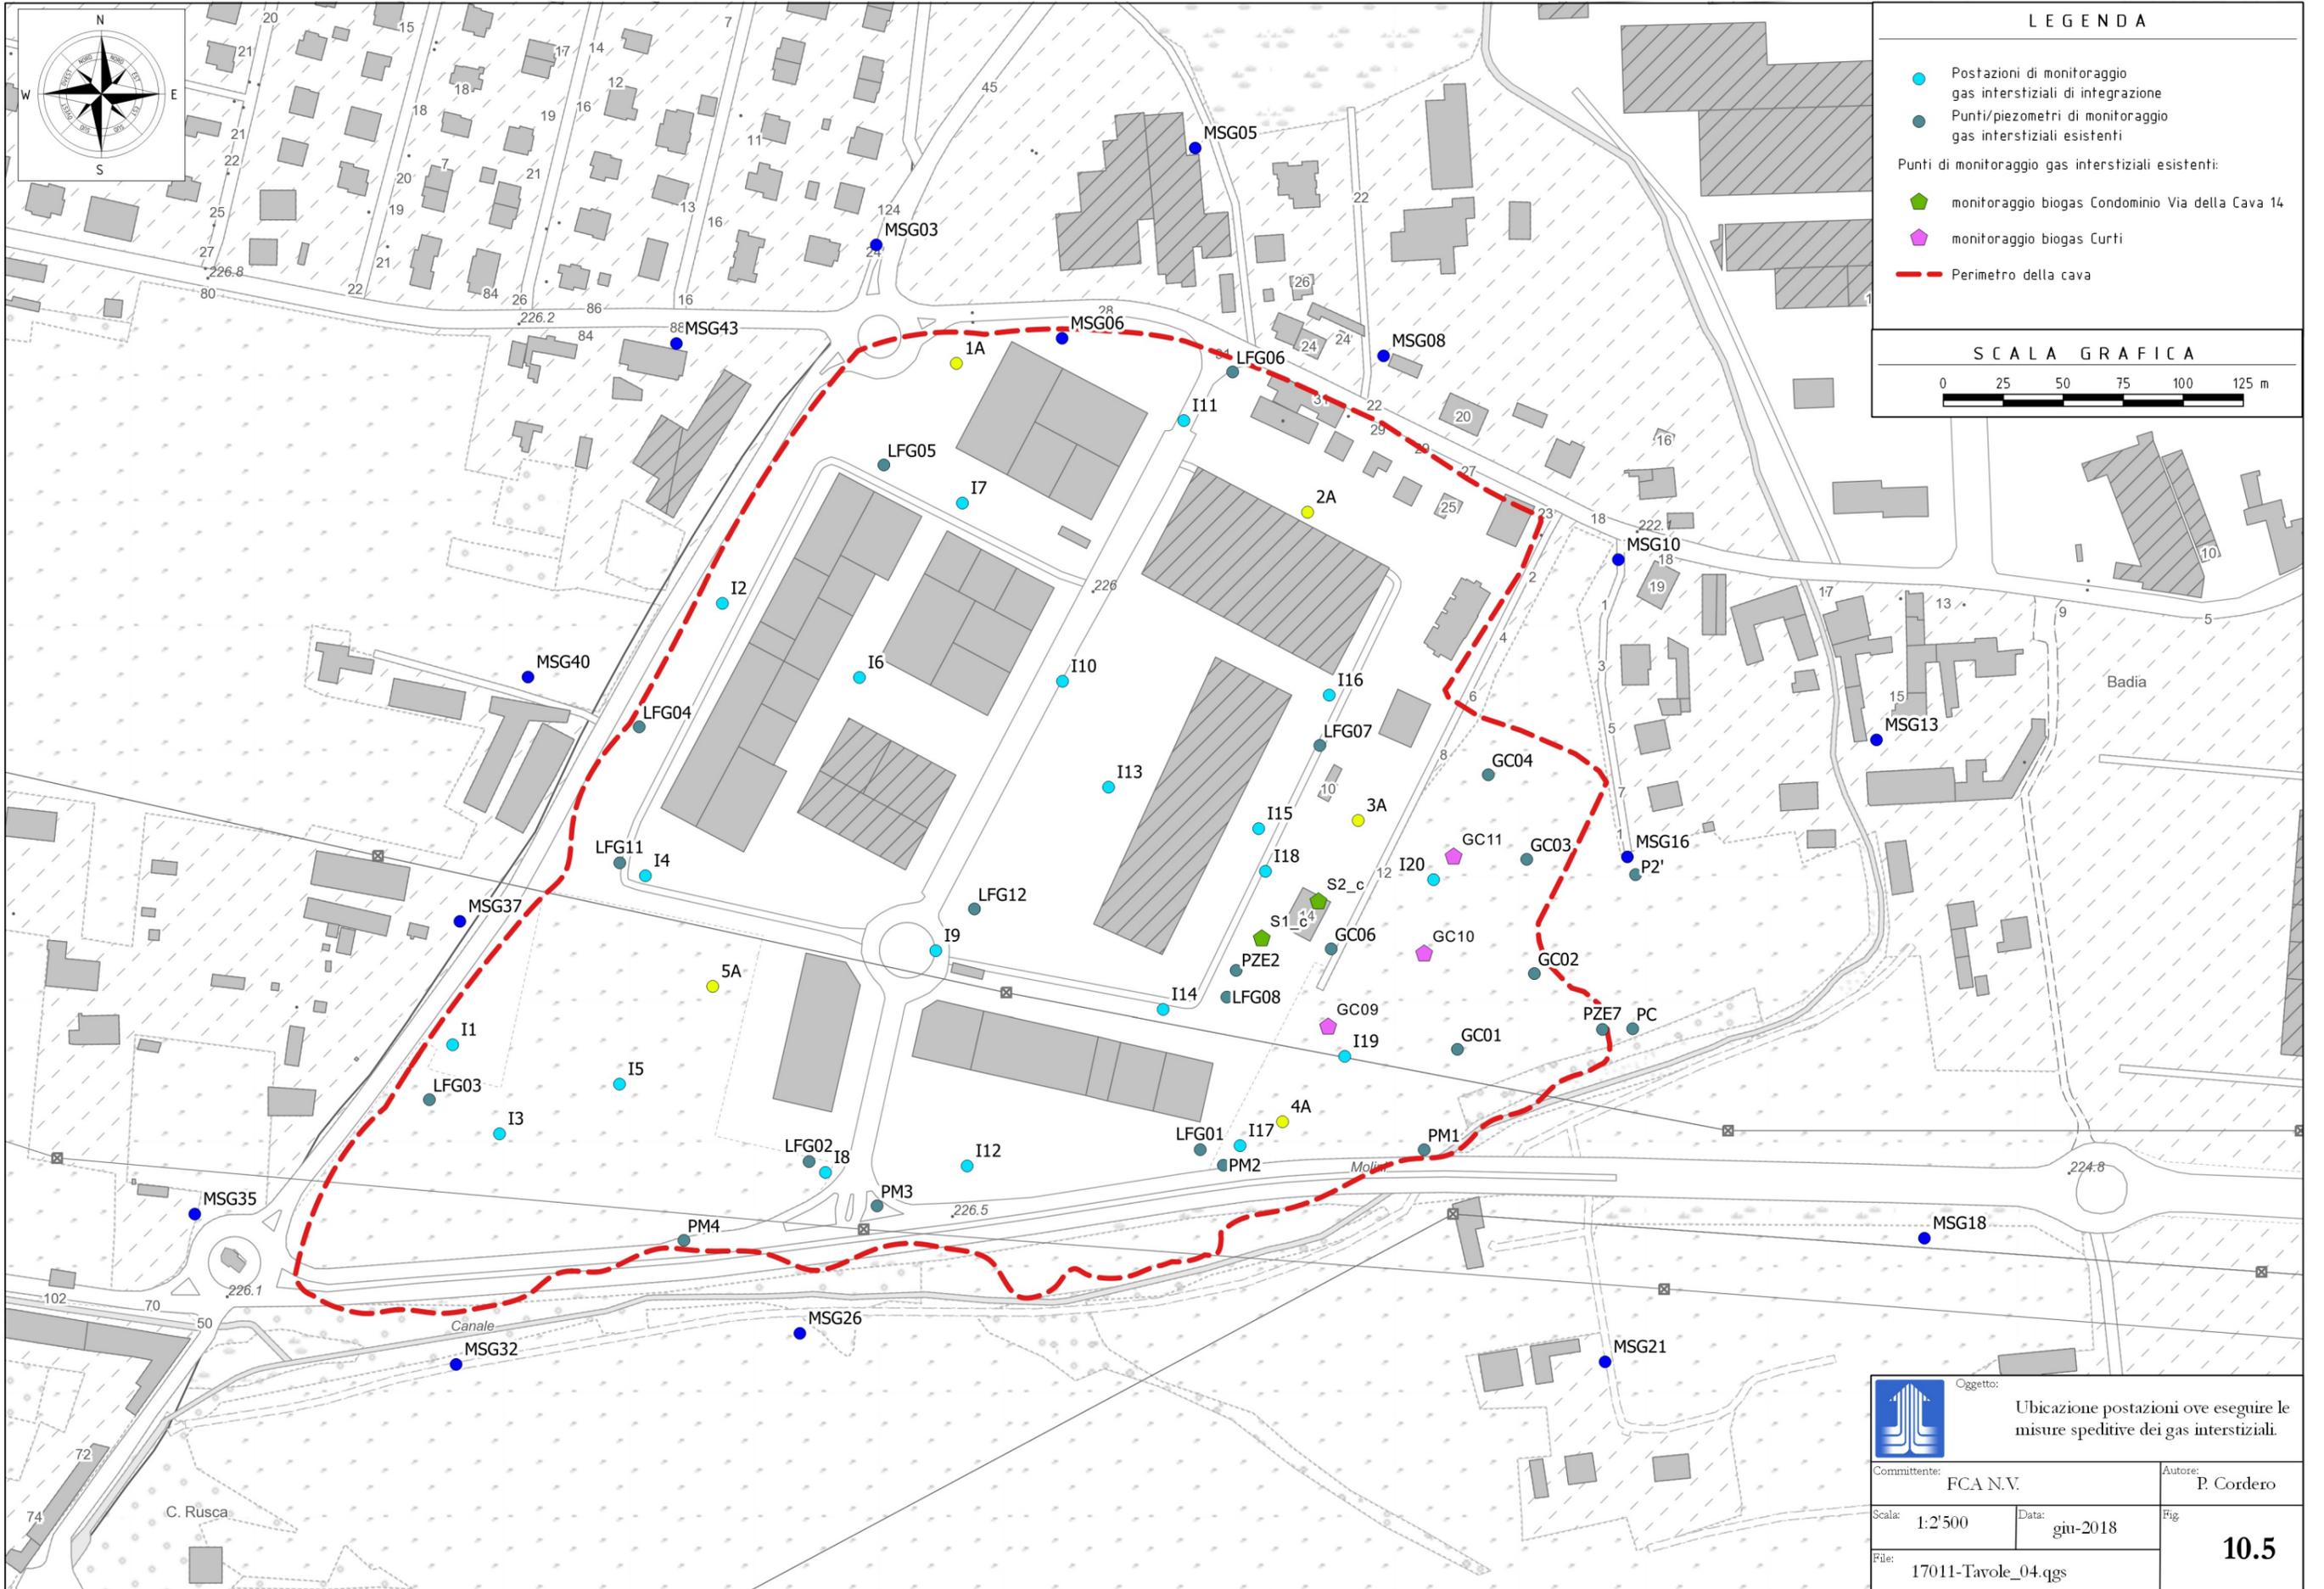

LEGENDA

- Postazioni di monitoraggio gas interstiziali di integrazione
- Punti/piezometri di monitoraggio gas interstiziali esistenti
- Punti di monitoraggio gas interstiziali esistenti:
 - ◆ monitoraggio biogas Condominio Via della Cava 14
 - ◆ monitoraggio biogas Curti
- - - Perimetro della cava

SCALA GRAFICA




		Oggetto: Ubicazione postazioni ove eseguire le misure speditive dei gas interstiziali.	
Committente: FCA N.V.		Autore: P. Cordero	
Scala: 1:2'500	Data: giu-2018	10.5	
File: 17011-Tavole_04.qgs			



LEGENDA

- Traccia delle linee geoelettriche
- Sondaggi di integrazione

SCALA GRAFICA

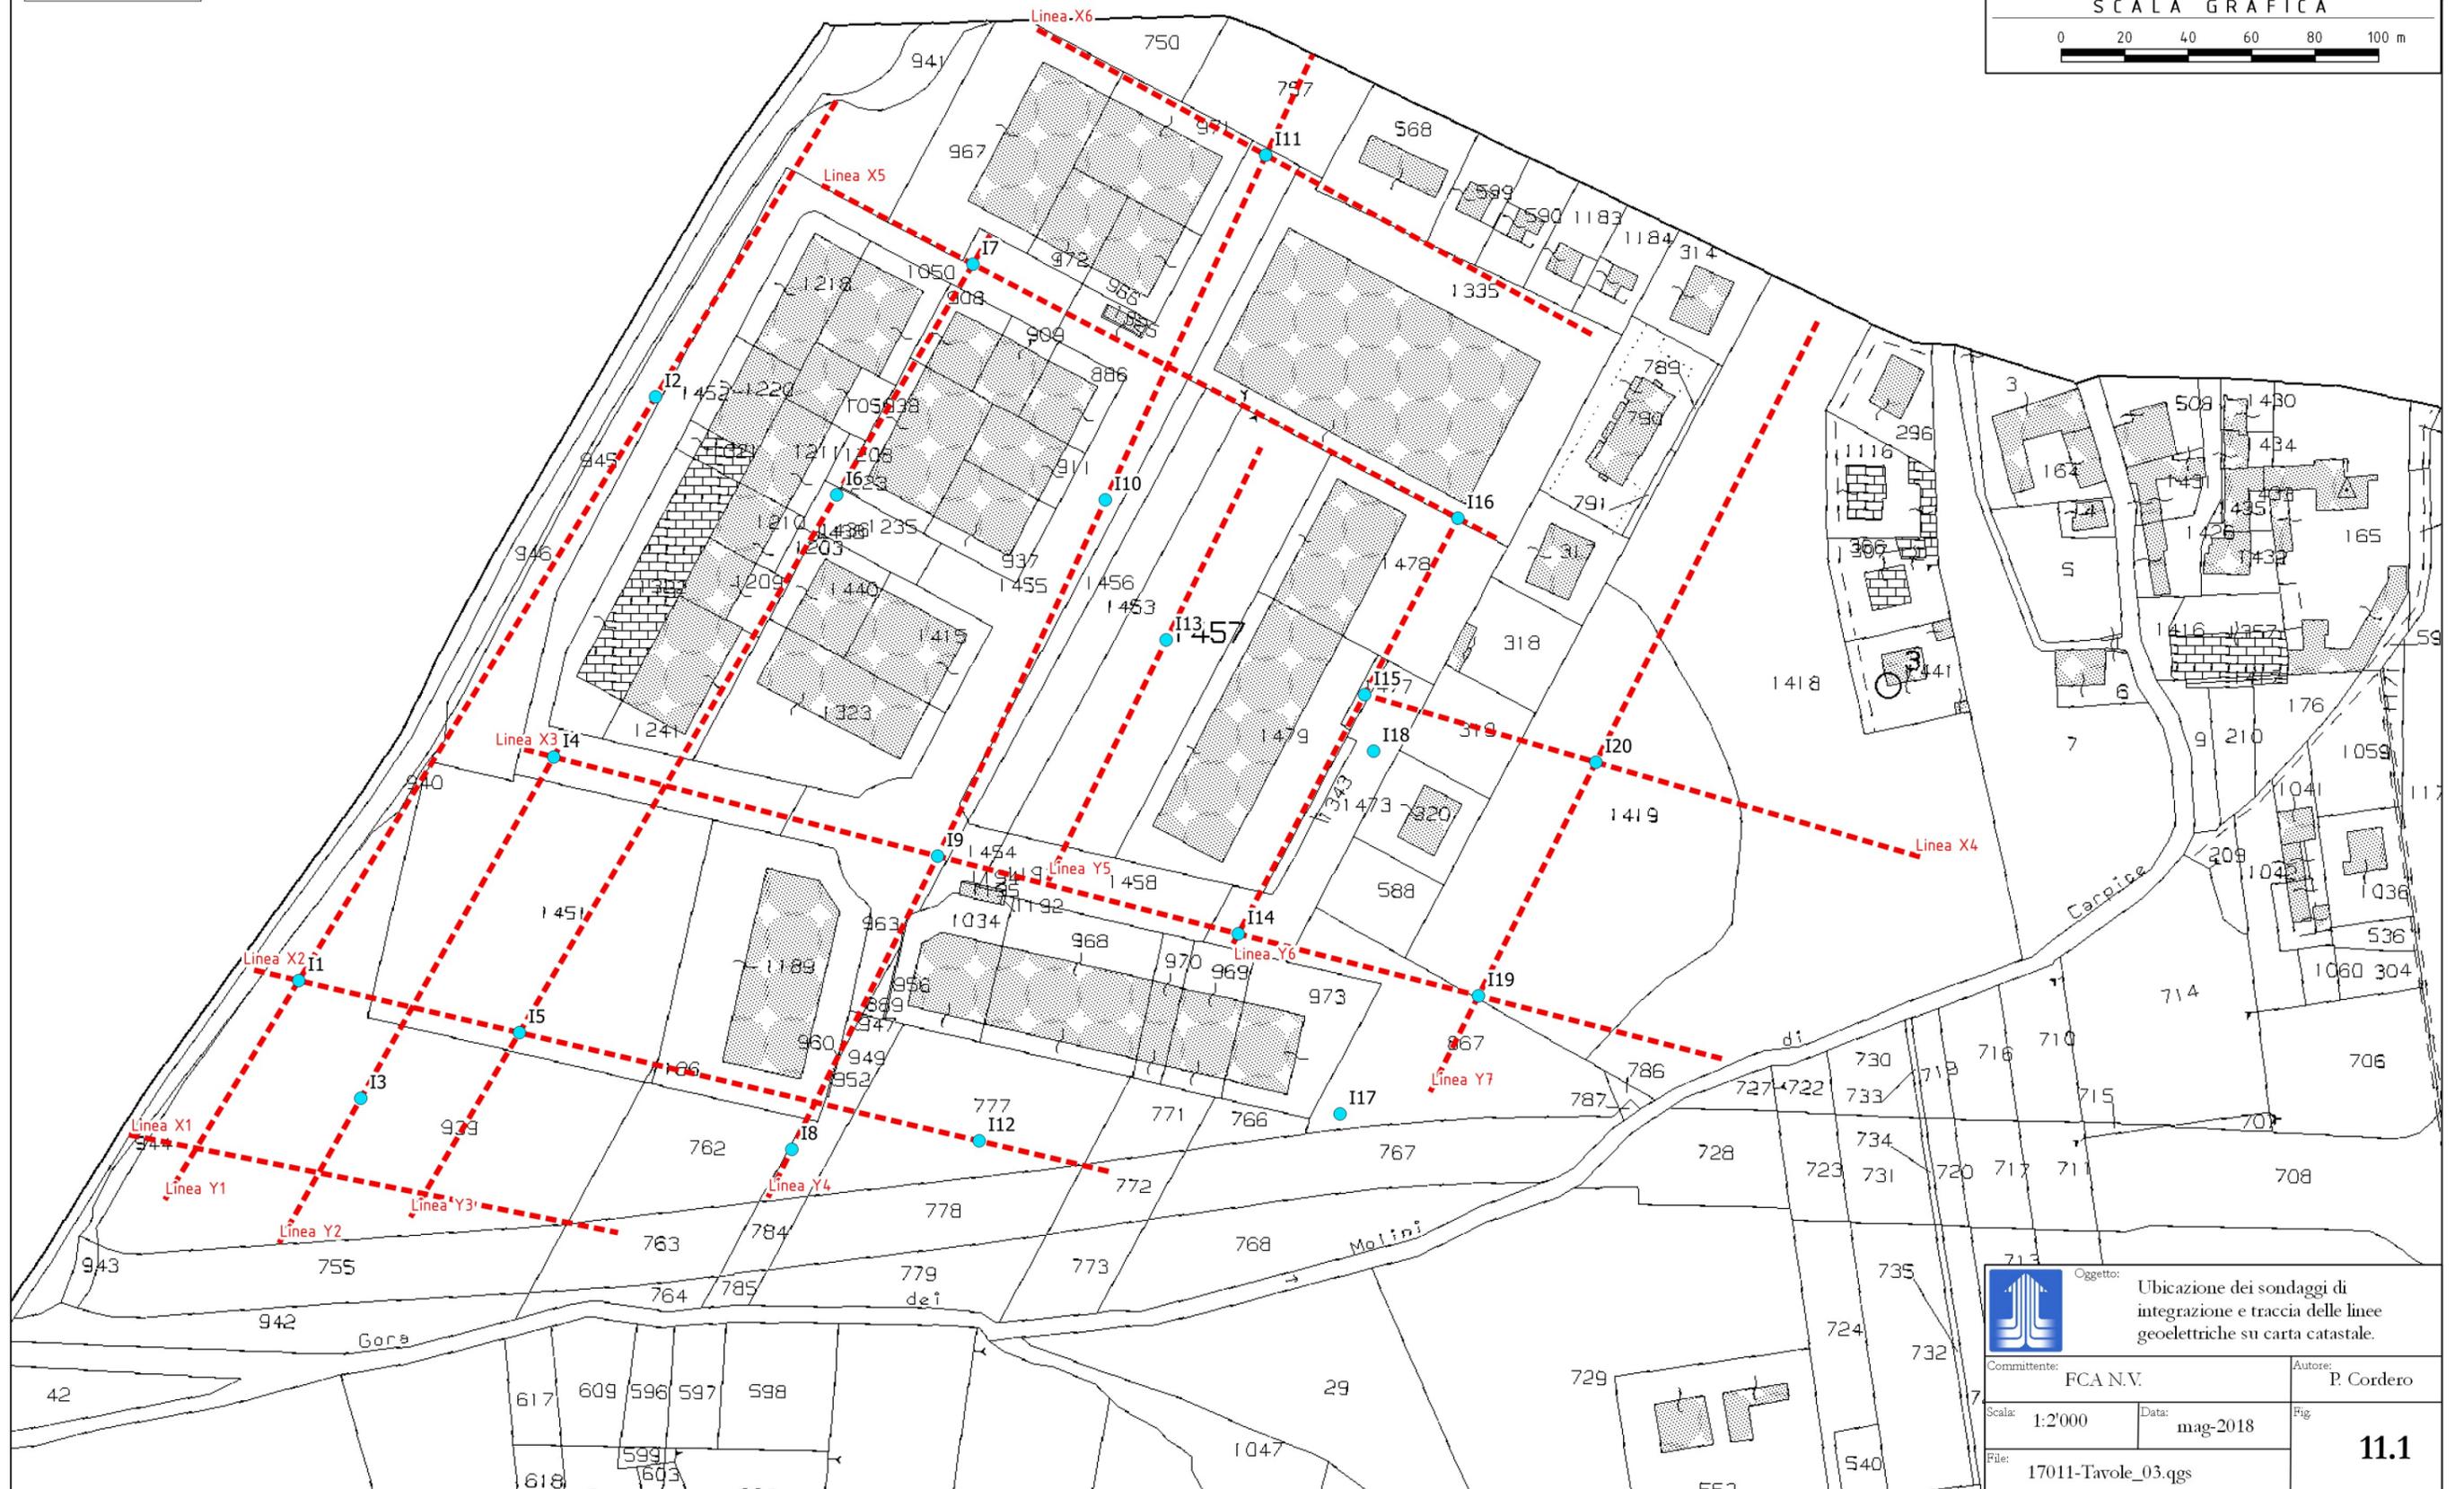

		Oggetto: Ubicazione dei sondaggi di integrazione e traccia delle linee geoelettriche su carta catastale.
Committente: FCA N.V.	Autore: P. Cordero	
Scala: 1:2'000	Data: mag-2018	Fig: 11.1
File: 17011-Tavole_03.qgs		