
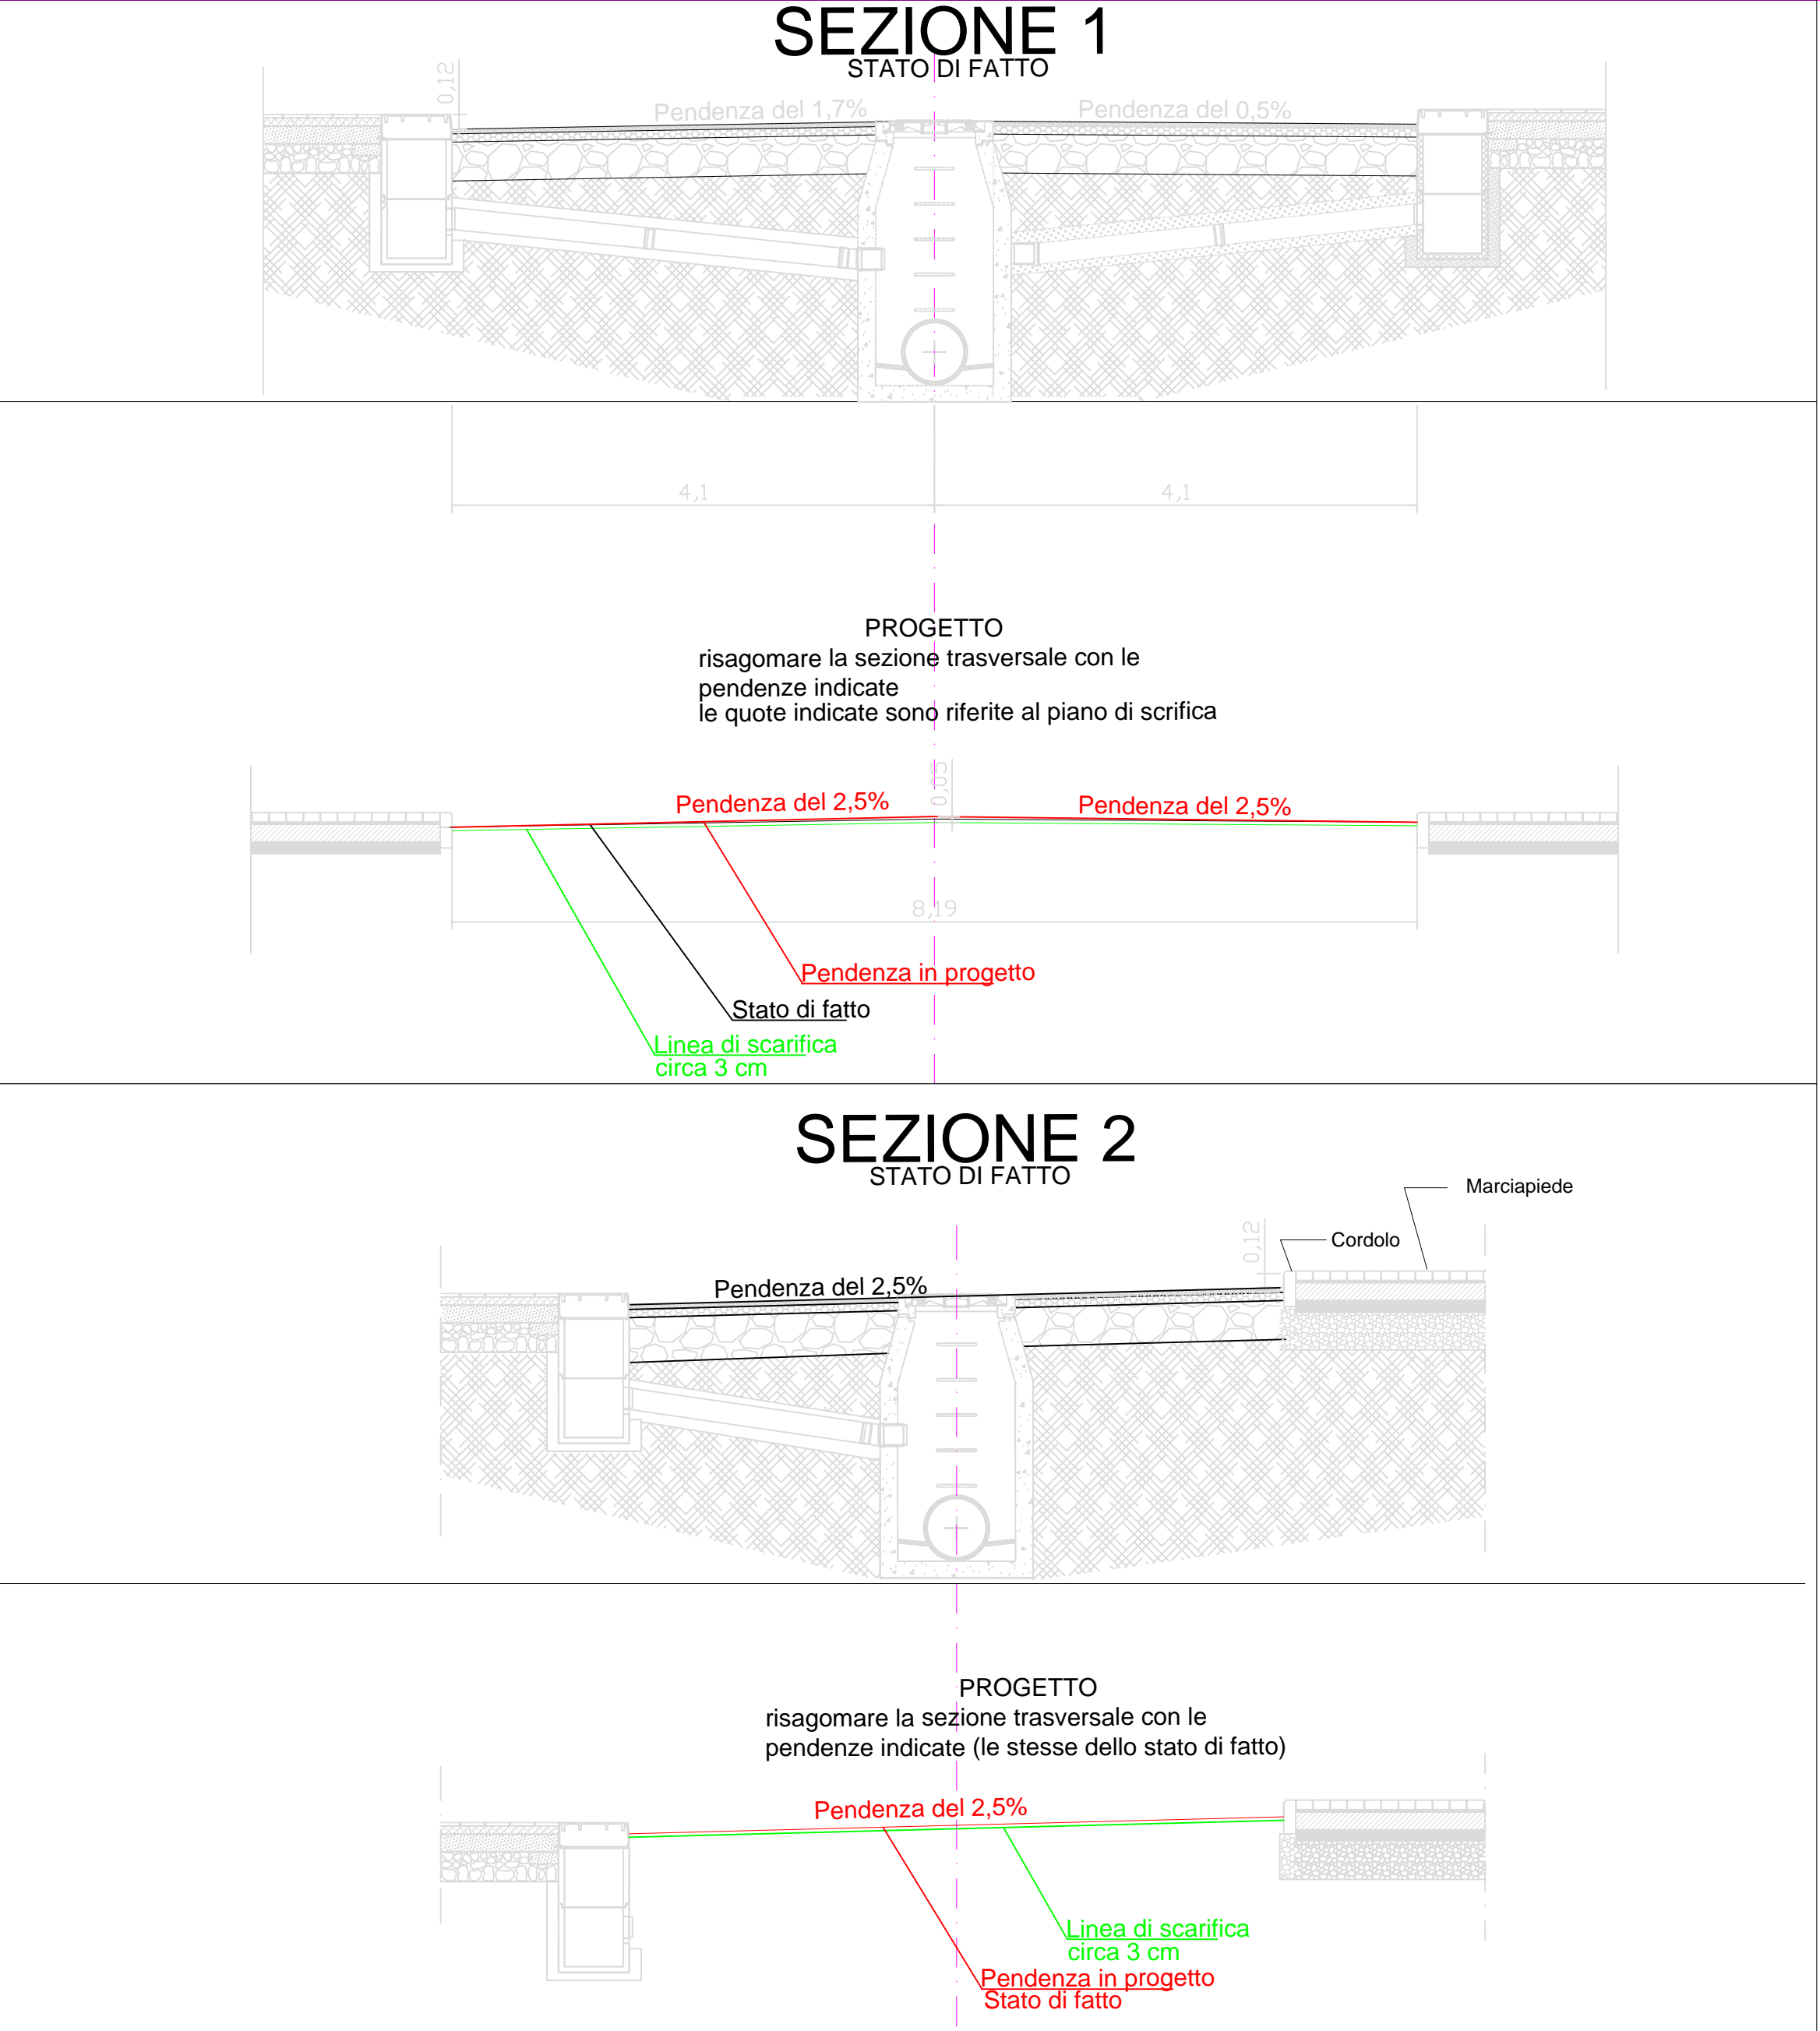


**LEGENDA**

- Area scarifica asfalto
- Caditoia a "bocca di lupo"
- Caditoia piana
- Caditoia esistente da rimuovere
- Fognatura mista esistente rilevata
- Fognatura mista esistente non rilevata
- Linea di sezione

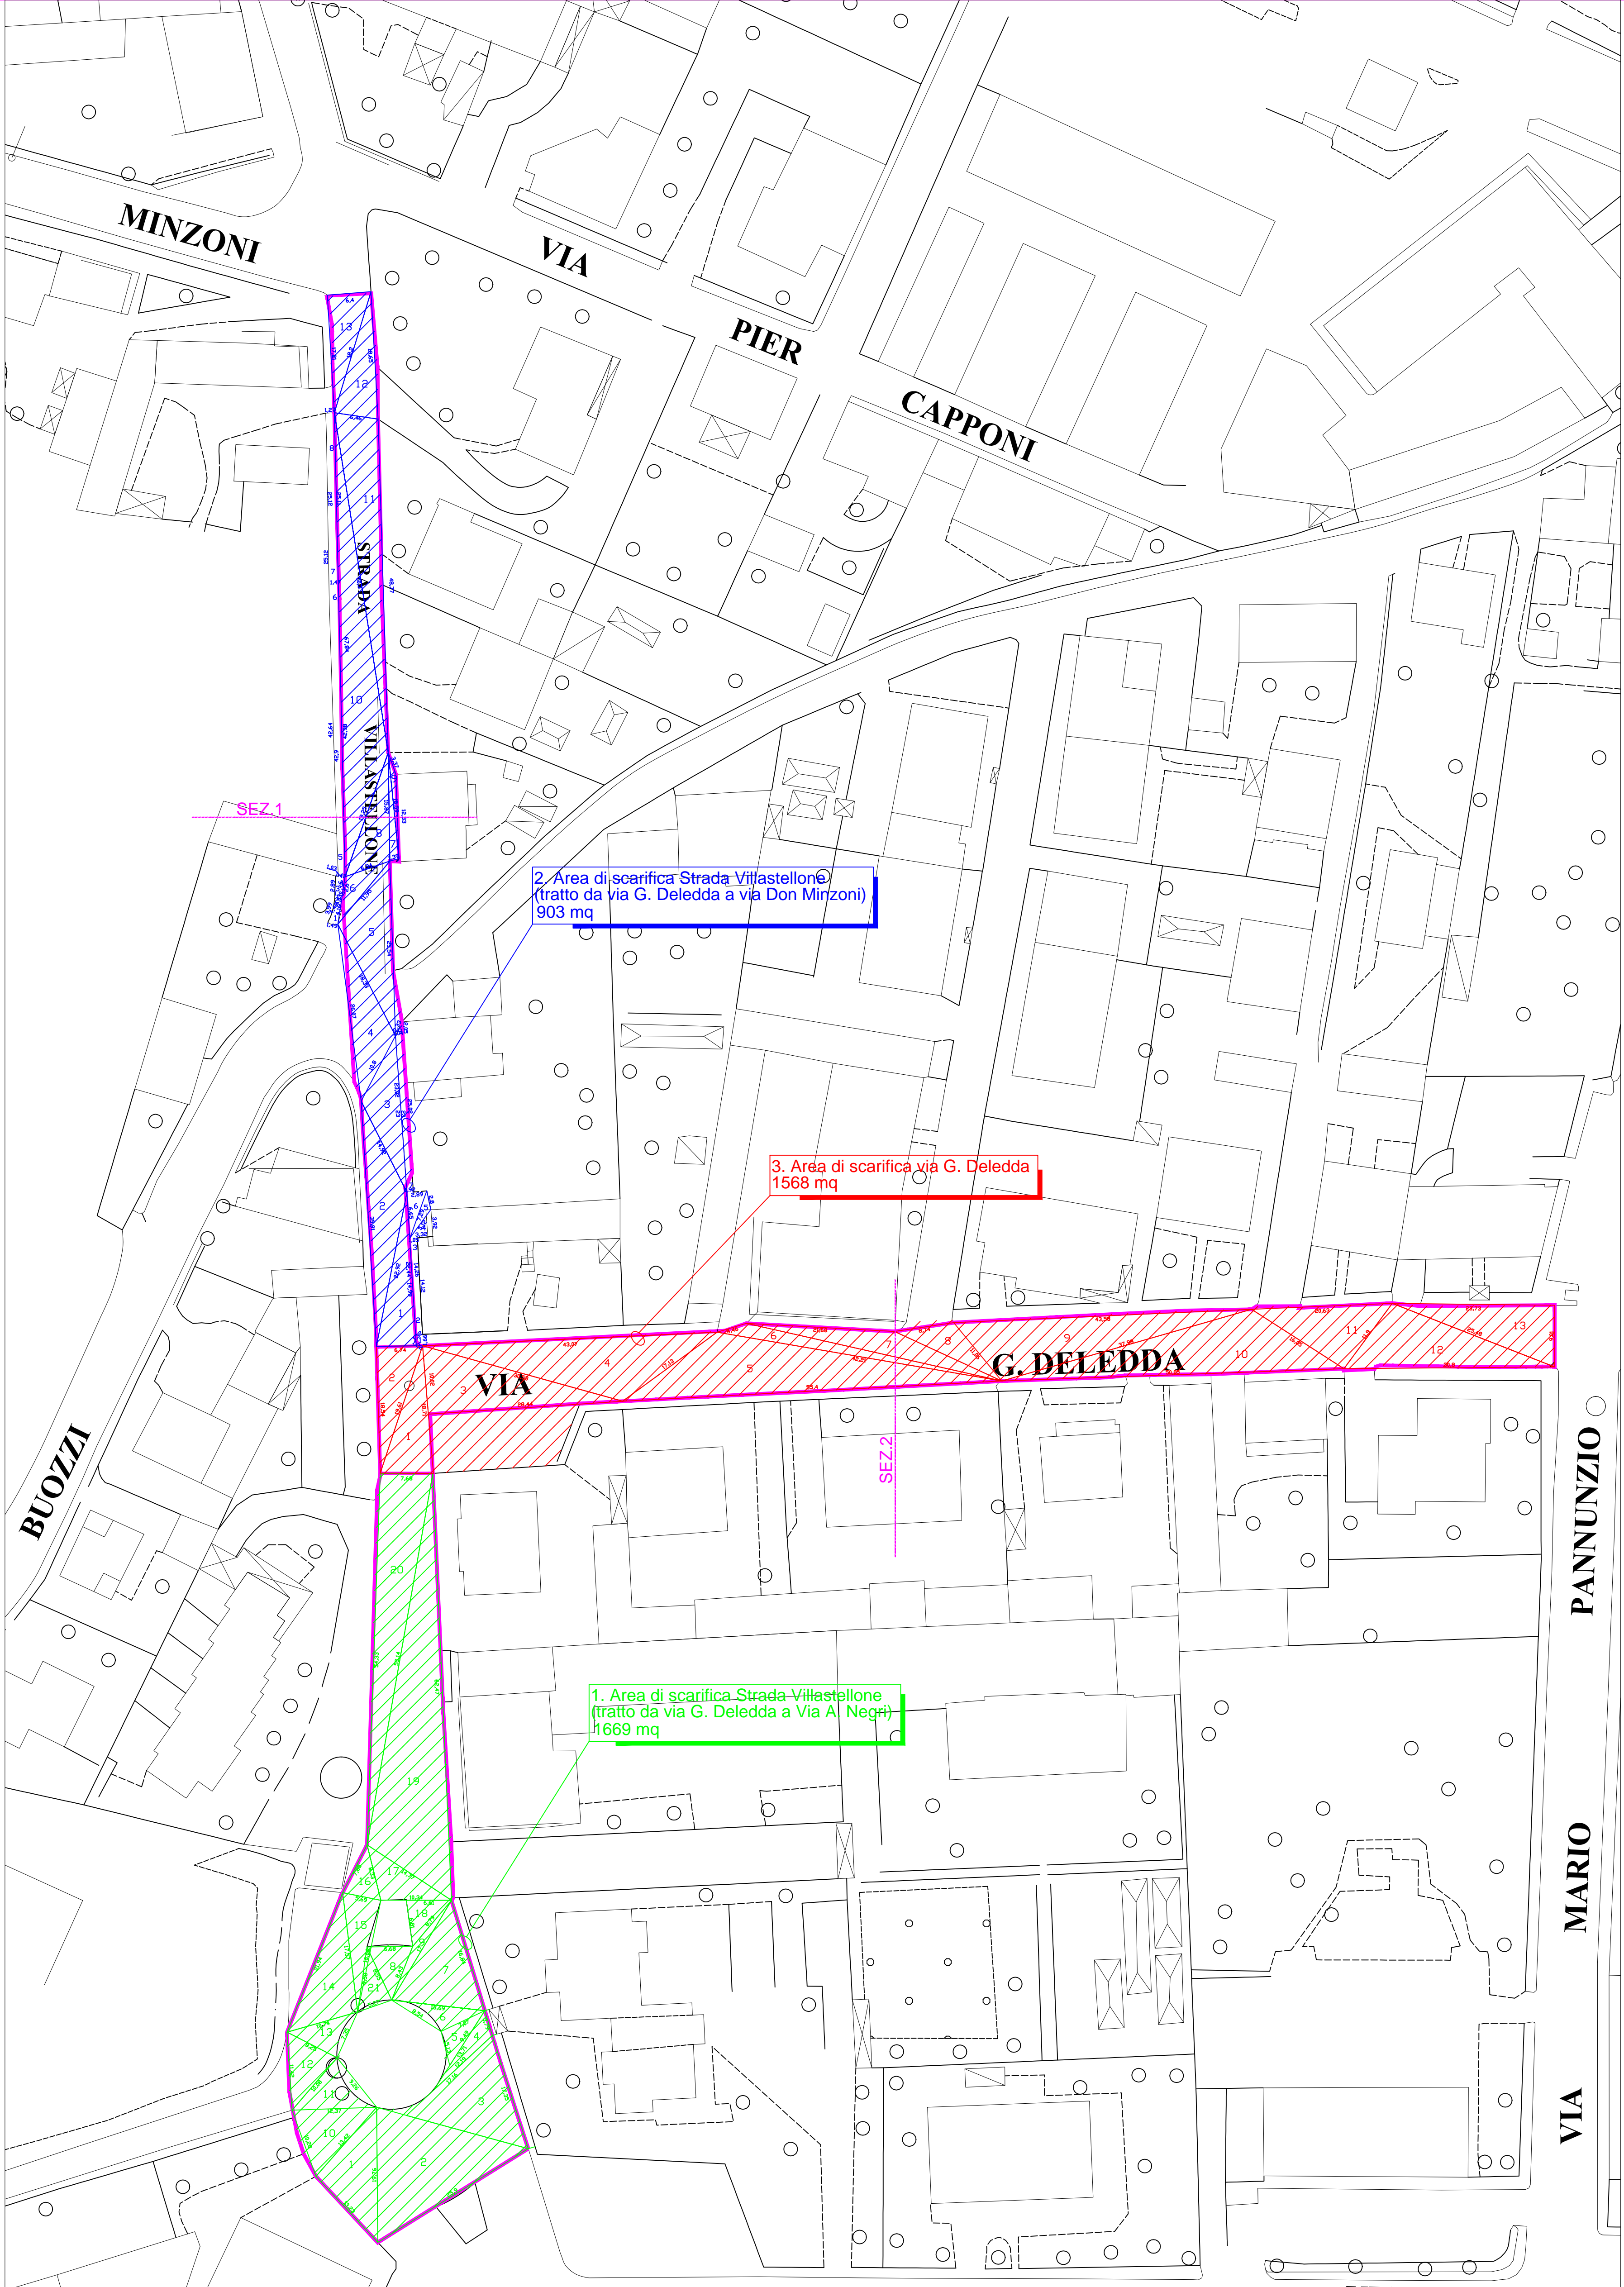

**CALCOLO AREE SCARIFICA E MANTO DI USURA**

AREA DA ASFALTARE STRADA VILLASTELLONE (DA DELEDDA A NEGRÌ)					
TRIANGOLO	LATO 1	LATO 2	LATO 3	SEMPERIMETRO	AREA
1	13,23	19,77	13,41	23,205	88,25
2	19,77	25,9	22,98	34,325	218,52
3	22,98	17,35	17,16	28,745	147,91
4	12,19	13,71	3,79	14,845	22,24
5	7,07	9,49	5,13	10,845	17,81
6	13,69	8,54	7,07	14,65	25,52
7	13,69	17	16,84	23,765	105,91
8	8,43	6,68	8,55	11,83	26,07
9	17	8,43	8,7	17,065	8,95
10	10,28	13,41	12,36	18,025	60,41
11	9,26	12,37	10,08	15,855	45,87
12	8,25	11,42	10,08	14,875	40,41
13	10,74	8,25	7,35	13,17	30,27
14	10,74	21,93	17,57	25,12	93,27
15	5,69	17,57	16,66	19,96	47,40
16	7,85	8,33	5,69	10,935	21,47
17	14,77	8,33	10,34	16,72	41,78
18	6,61	6,81	8,79	11,105	22,28
19	14,77	62,47	55,14	66,19	374,04
20	7,68	54,33	55,14	58,575	208,50
21	8,55	9,58	5,27	11,7	22,41
TOTALE					1919,83

AREA DA ASFALTARE STRADA VILLASTELLONE (FINO A VIA DON MINZONI)					
TRIANGOLO	LATO 1	LATO 2	LATO 3	SEMPERIMETRO	AREA
1	6,74	22,44	22,92	26,05	75,39
2	22,92	35,91	14,92	36,88	104,41
3	14,92	23	10,8	24,36	65,12
4	26,07	18,33	10,8	27,60	81,10
5	18,33	25,54	11,95	27,91	100,57
6	11,95	7,03	6,94	12,96	21,62
7	1,39	15,87	15,59	16,43	10,70
8	6,94	15,87	19,25	21,03	52,17
9	15,59	3,37	12,33	15,65	5,92
10	19,25	67,84	50,3	68,70	231,13
11	50,3	48,77	6,46	52,77	155,11
TOTALE					903,23

**COMUNE DI MONCALIERI**  
PROVINCIA DI TORINO

Area Territorio ed Infrastrutture  
Settore Servizi Ambientali  
Servizio Idrogeologico e Riqualificazione Ambientale

**INTERVENTI PER IL MIGLIORAMENTO DEL SISTEMA DI DRENAGGIO STRADALE DELLA VIA DELEDDA E DELLA STRADA VILLASTELLONE**

**PROGETTO ESECUTIVO**

**COMUNE DI MONCALIERI**  
Piazza Vittorio Emanuele II, 2

ING. Giuseppe ANASTASI  
Via Poletta 7 - 10100 TORINO  
Tel. 011/200000000 - 011/200000000

**VIABILITA': AREE DA ASFALTARE VIA G. DELEDDA-STRADA VILLASTELLONE E CADITOIE DA RIPOSIZIONARE**

File  
MO\_TAV9\_PE\_2013

Tavola  
9