


PROFILO FOGNATURA VIA DELEDDA e VIA VILLASTELLONE B01-B09

Le quote rosse si riferiscono al fondo scorrevole della tubazione

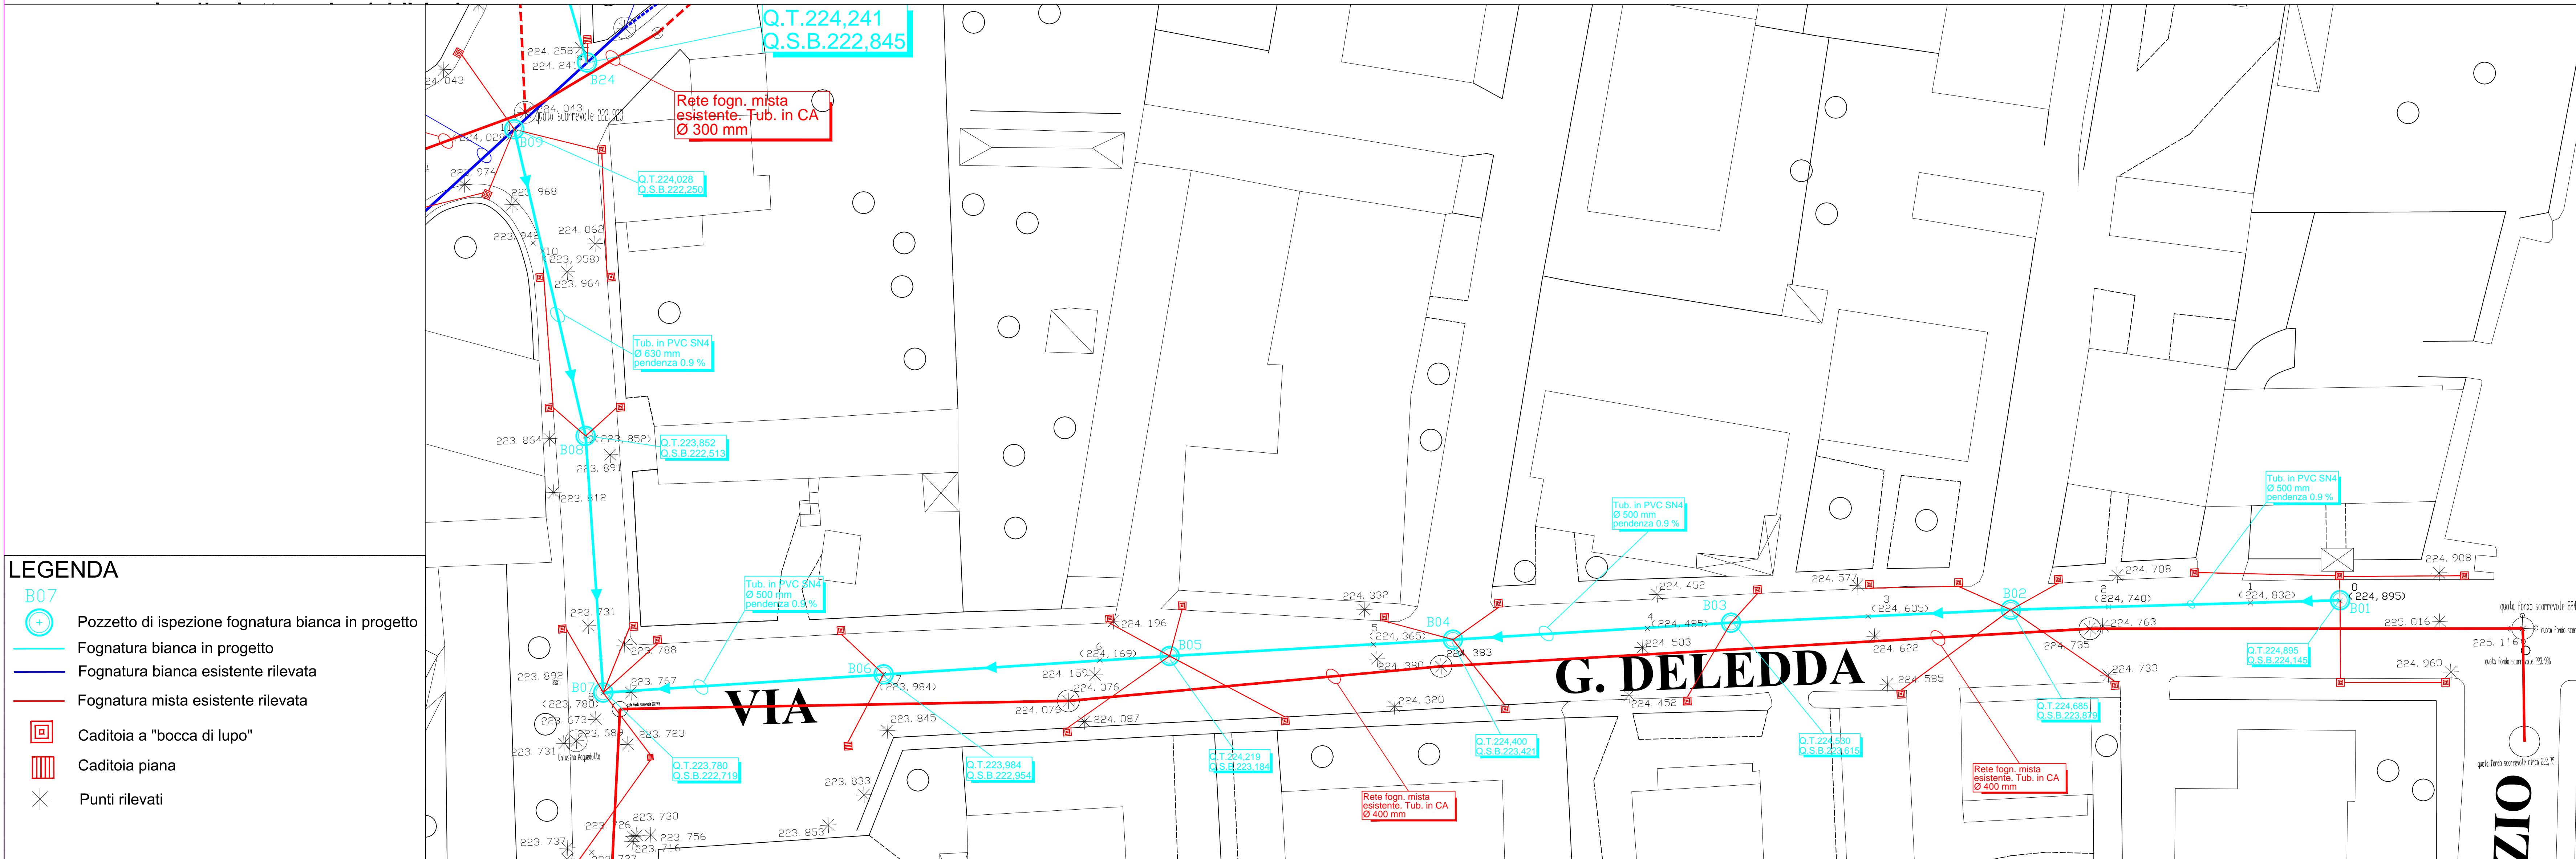

COMUNE DI MONCALIERI

PROVINCIA DI TORINO

Area Territorio ed Infrastrutture

Settore Servizi Ambientali

Servizio Idrogeologico e Riqualficazione Ambientale

INTERVENTI PER IL MIGLIORAMENTO DEL SISTEMA DI DRENAGGIO STRADALE DELLA VIA DELEDDA E DELLA STRADA VILLASTELLONE

PROGETTO ESECUTIVO

COMUNE DI MONCALIERI

Piazza Vittorio Emanuele II, 2

ING. Giuseppe ANASTASI

VIA PROSPETTA 4°/30 - 10138 TORINO

TEL. 011/240471022 E MAIL: giuseppe.anastasi@moncalieri.it

PLANIMETRIA E PROFILO LONGITUDINALE FOGNATURA BIANCA

VIA G. DELEDDA - STRADA VILLASTELLONE

Data: novembre 2013

Scala 1: 250 planimetria  
Scala 1: 250 - 1:25 profilo

File

MO\_TAV6\_PE\_2013

Tavola

6