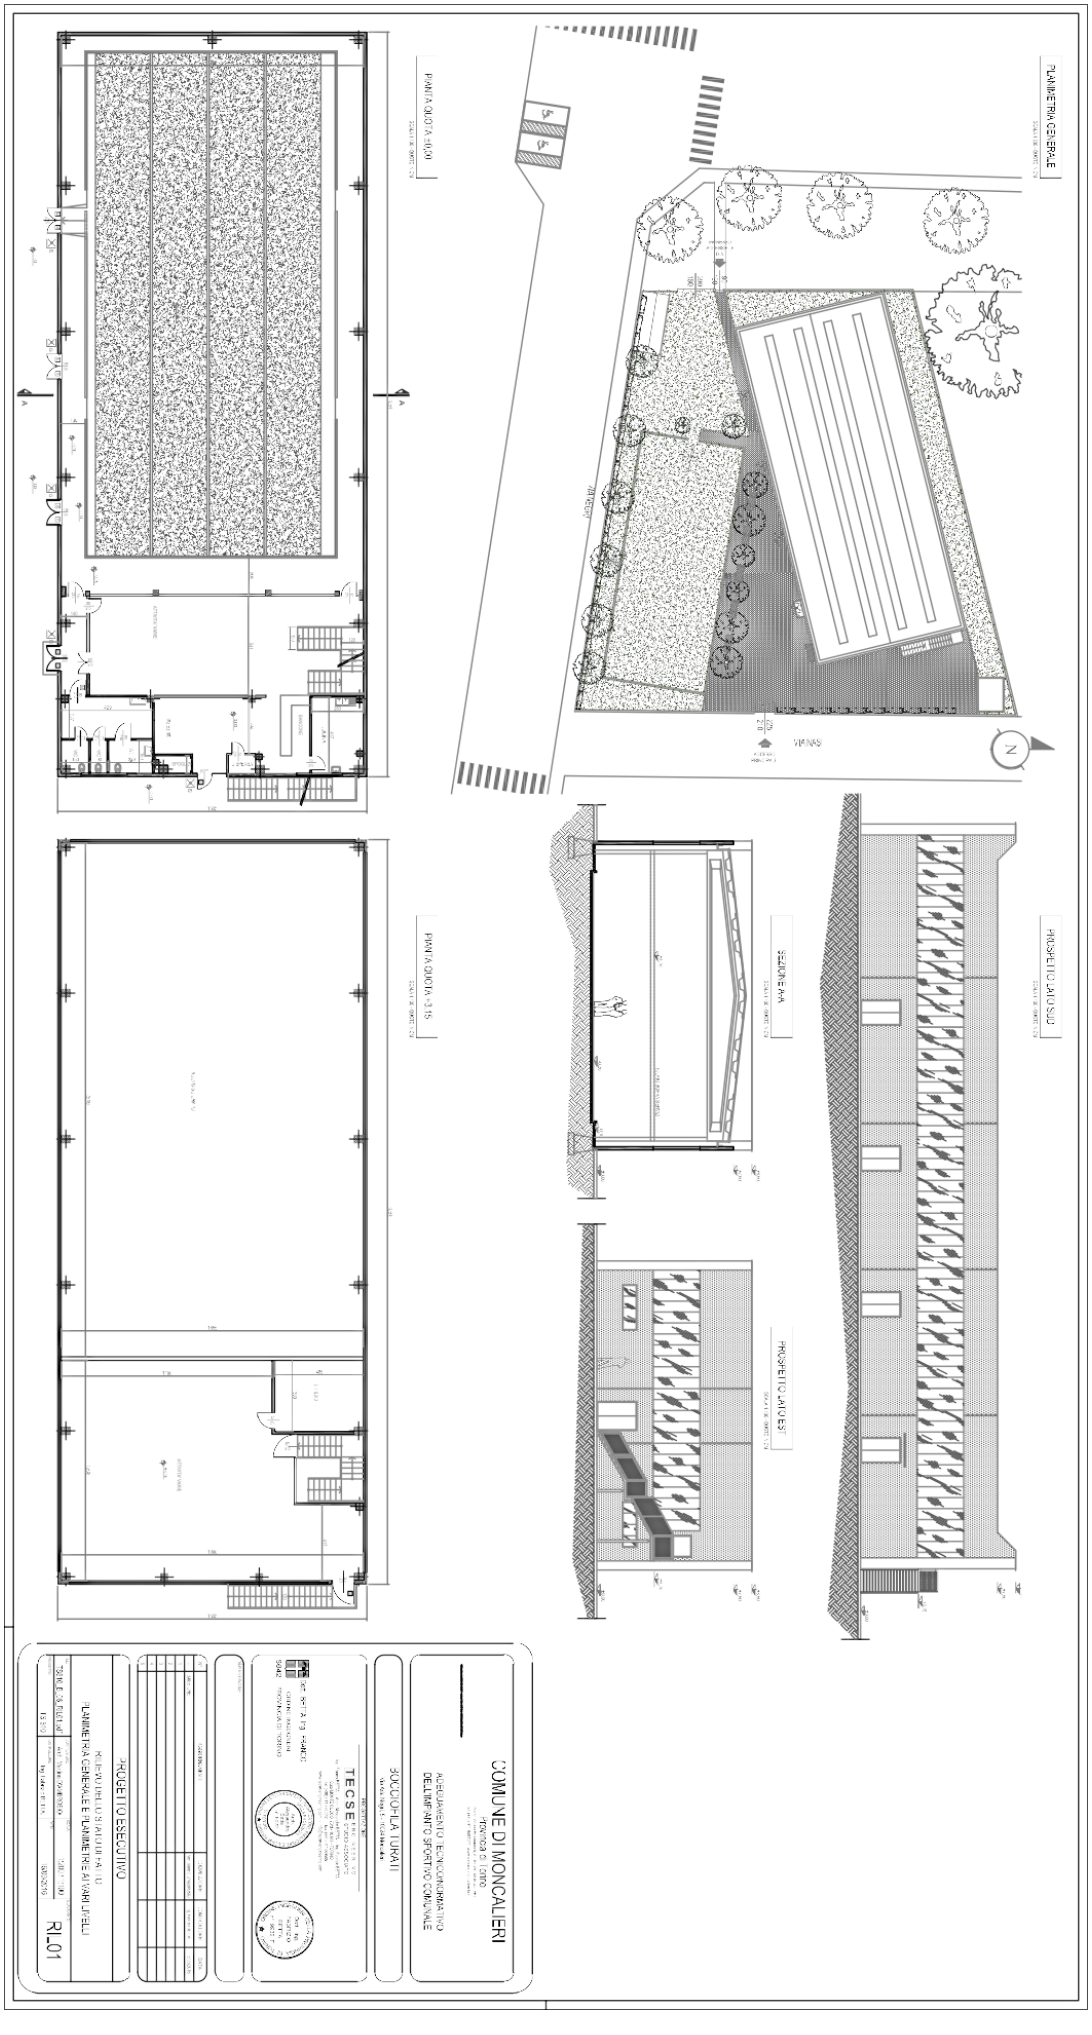Allegato B - Bocciofila Turati