
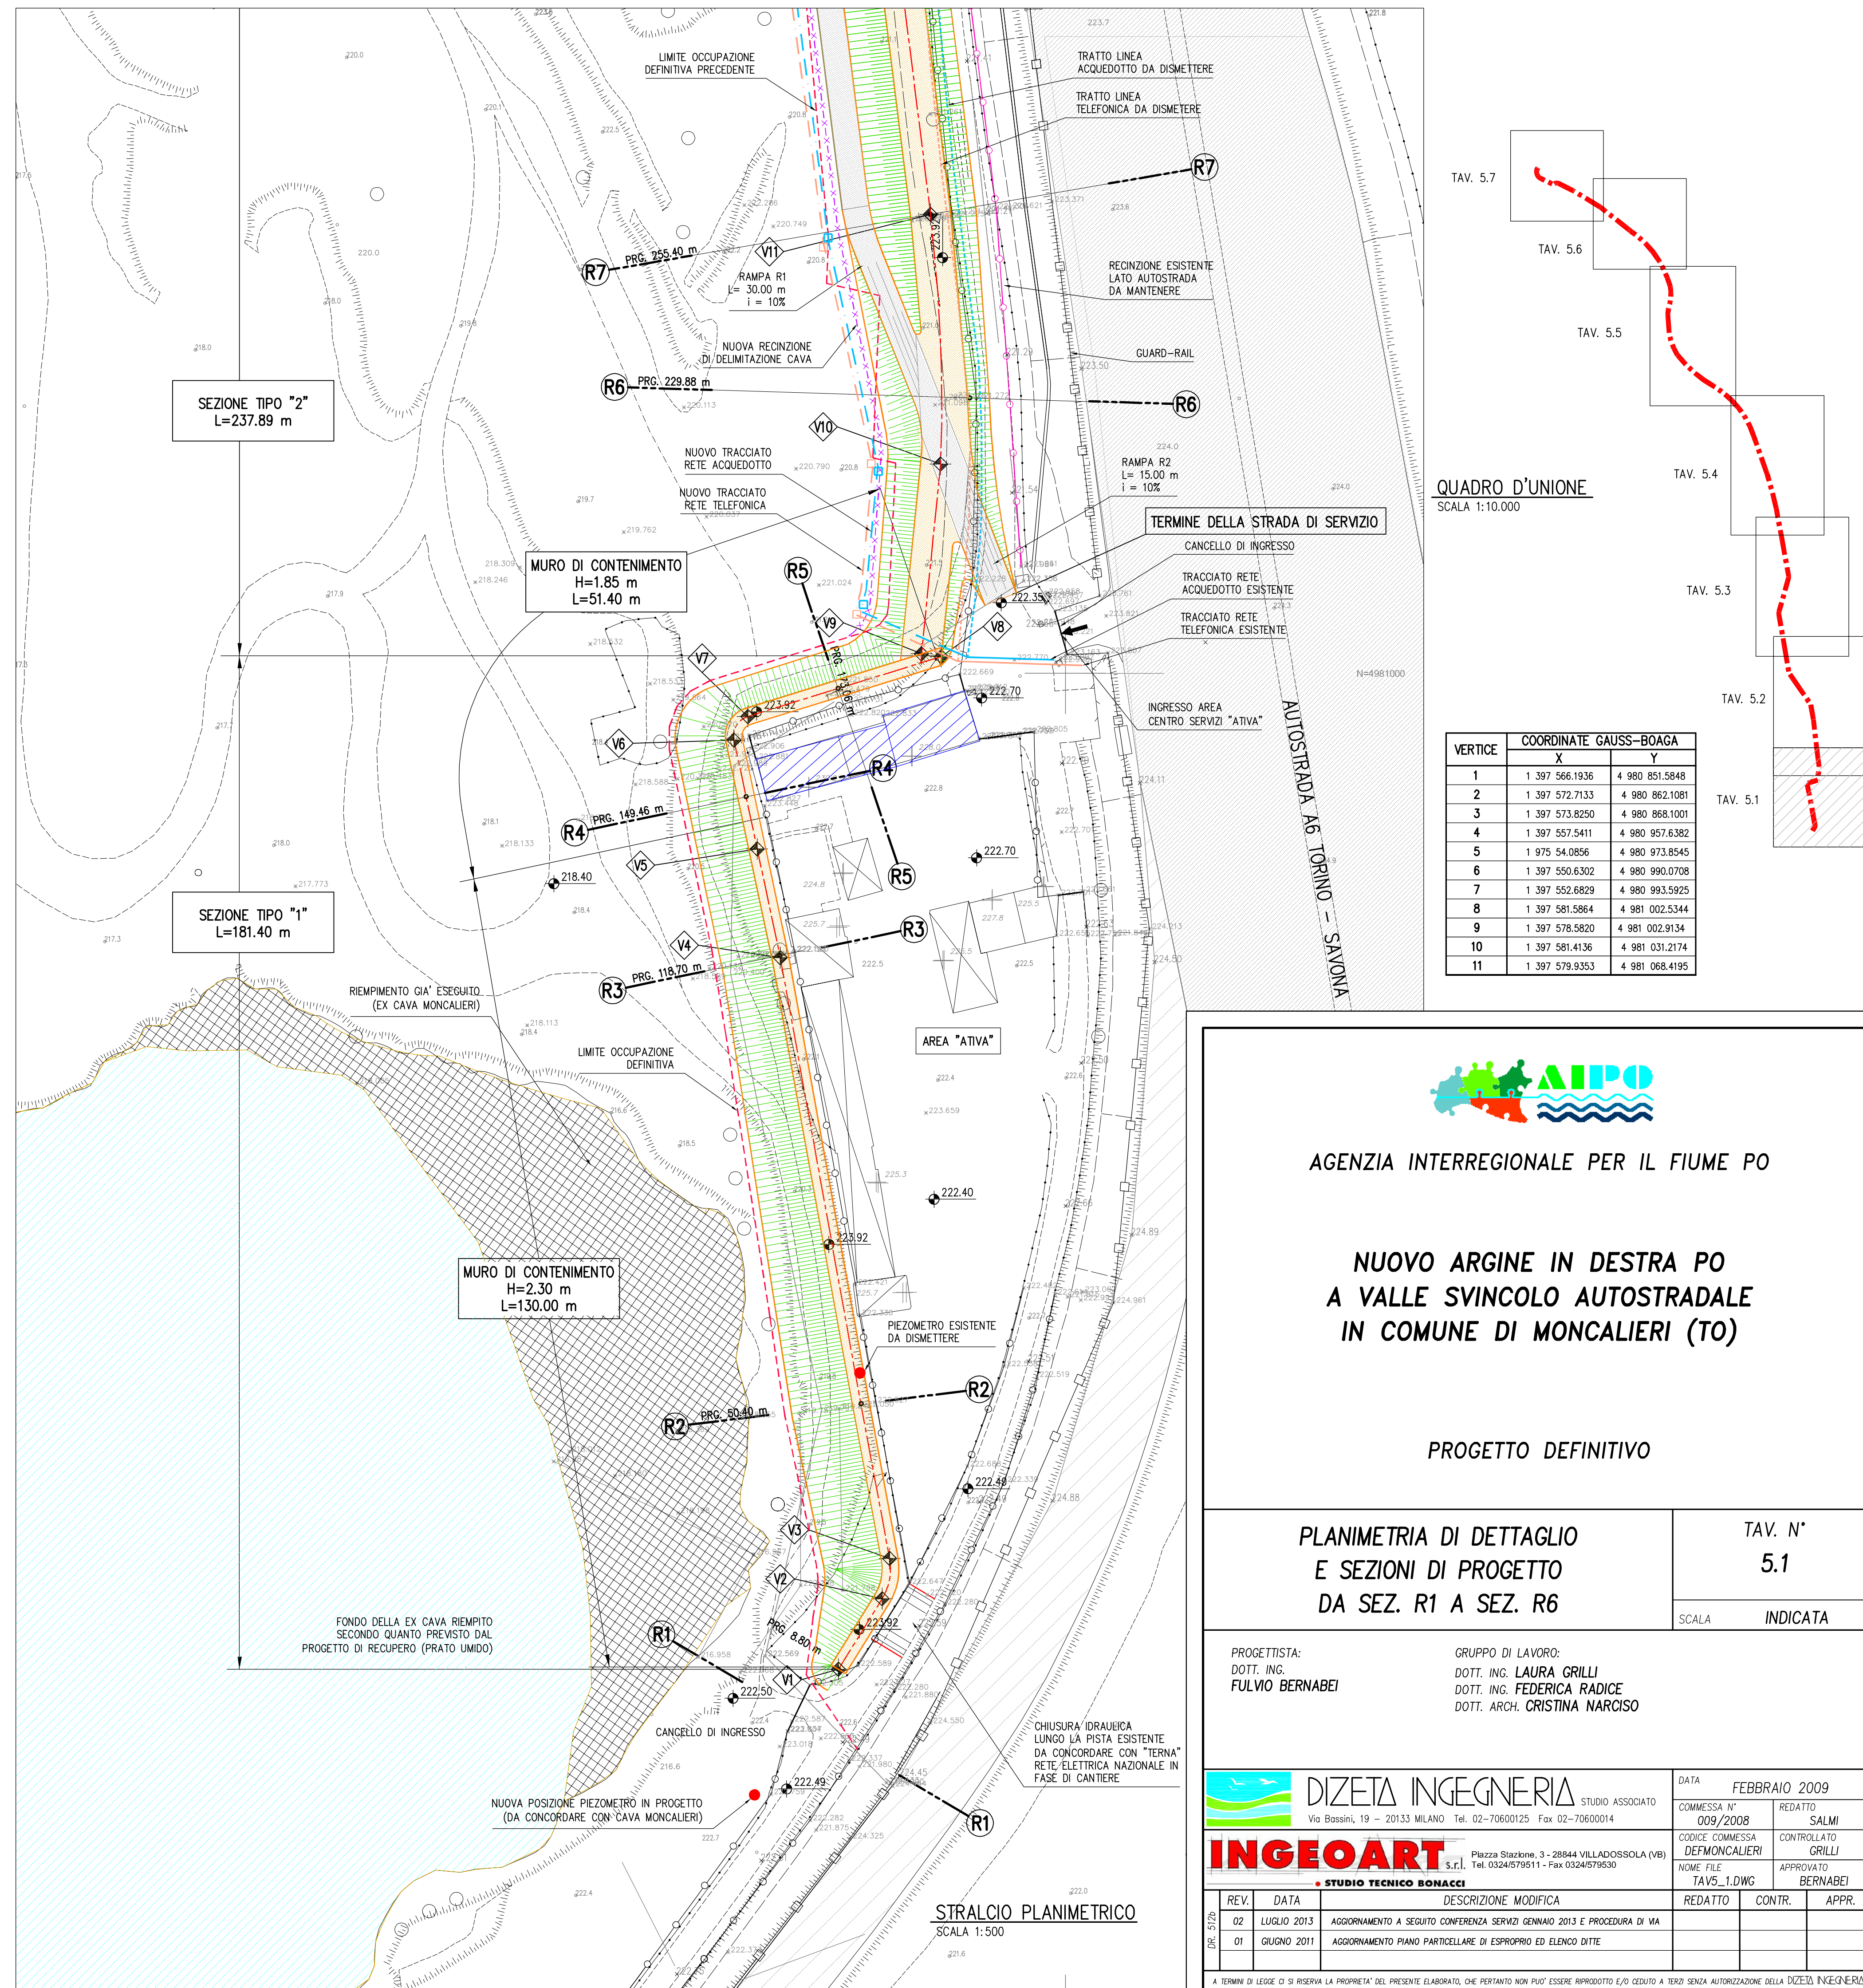
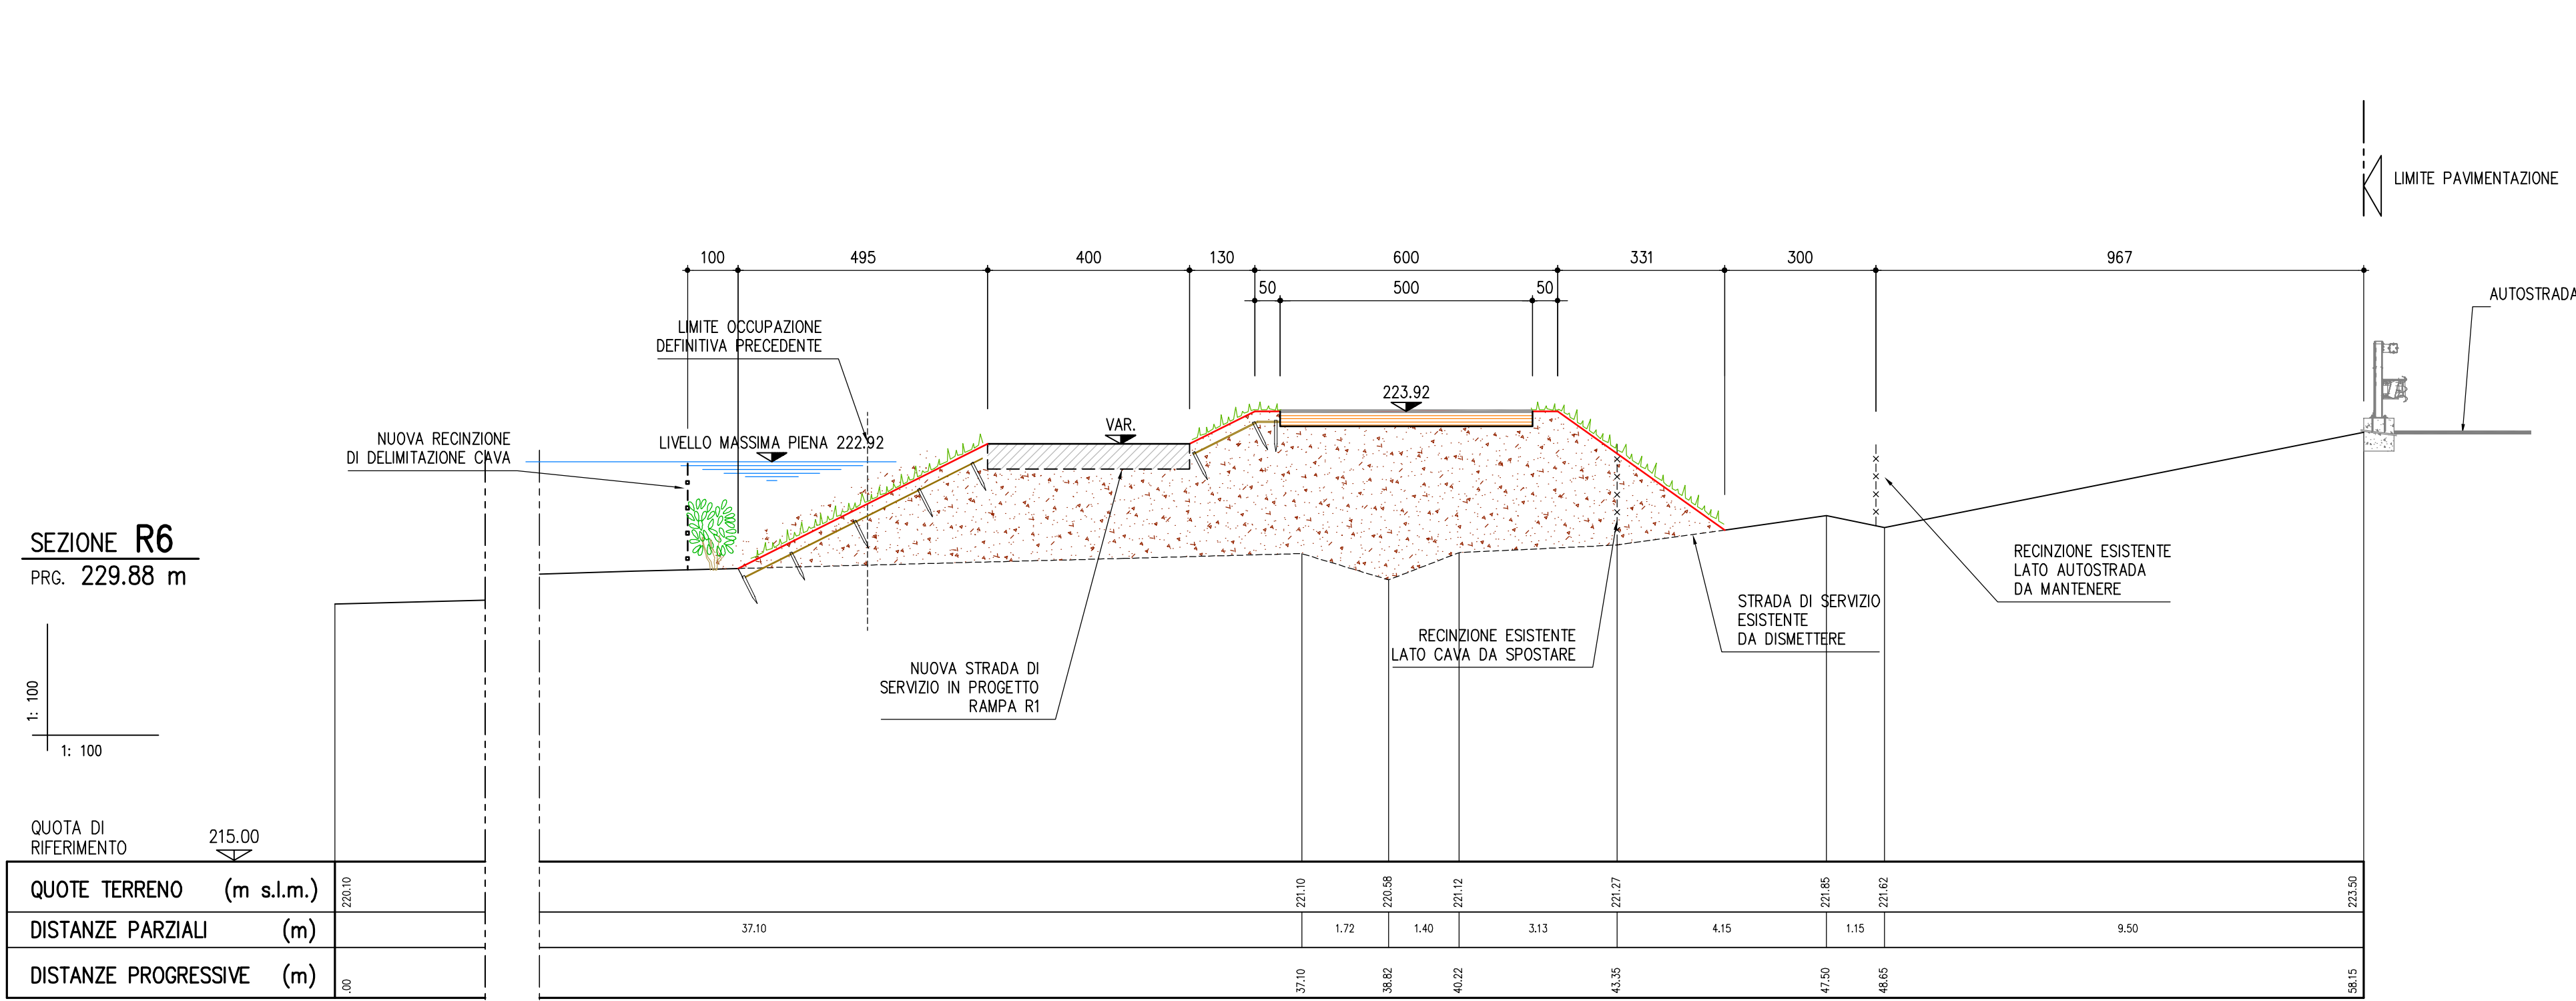
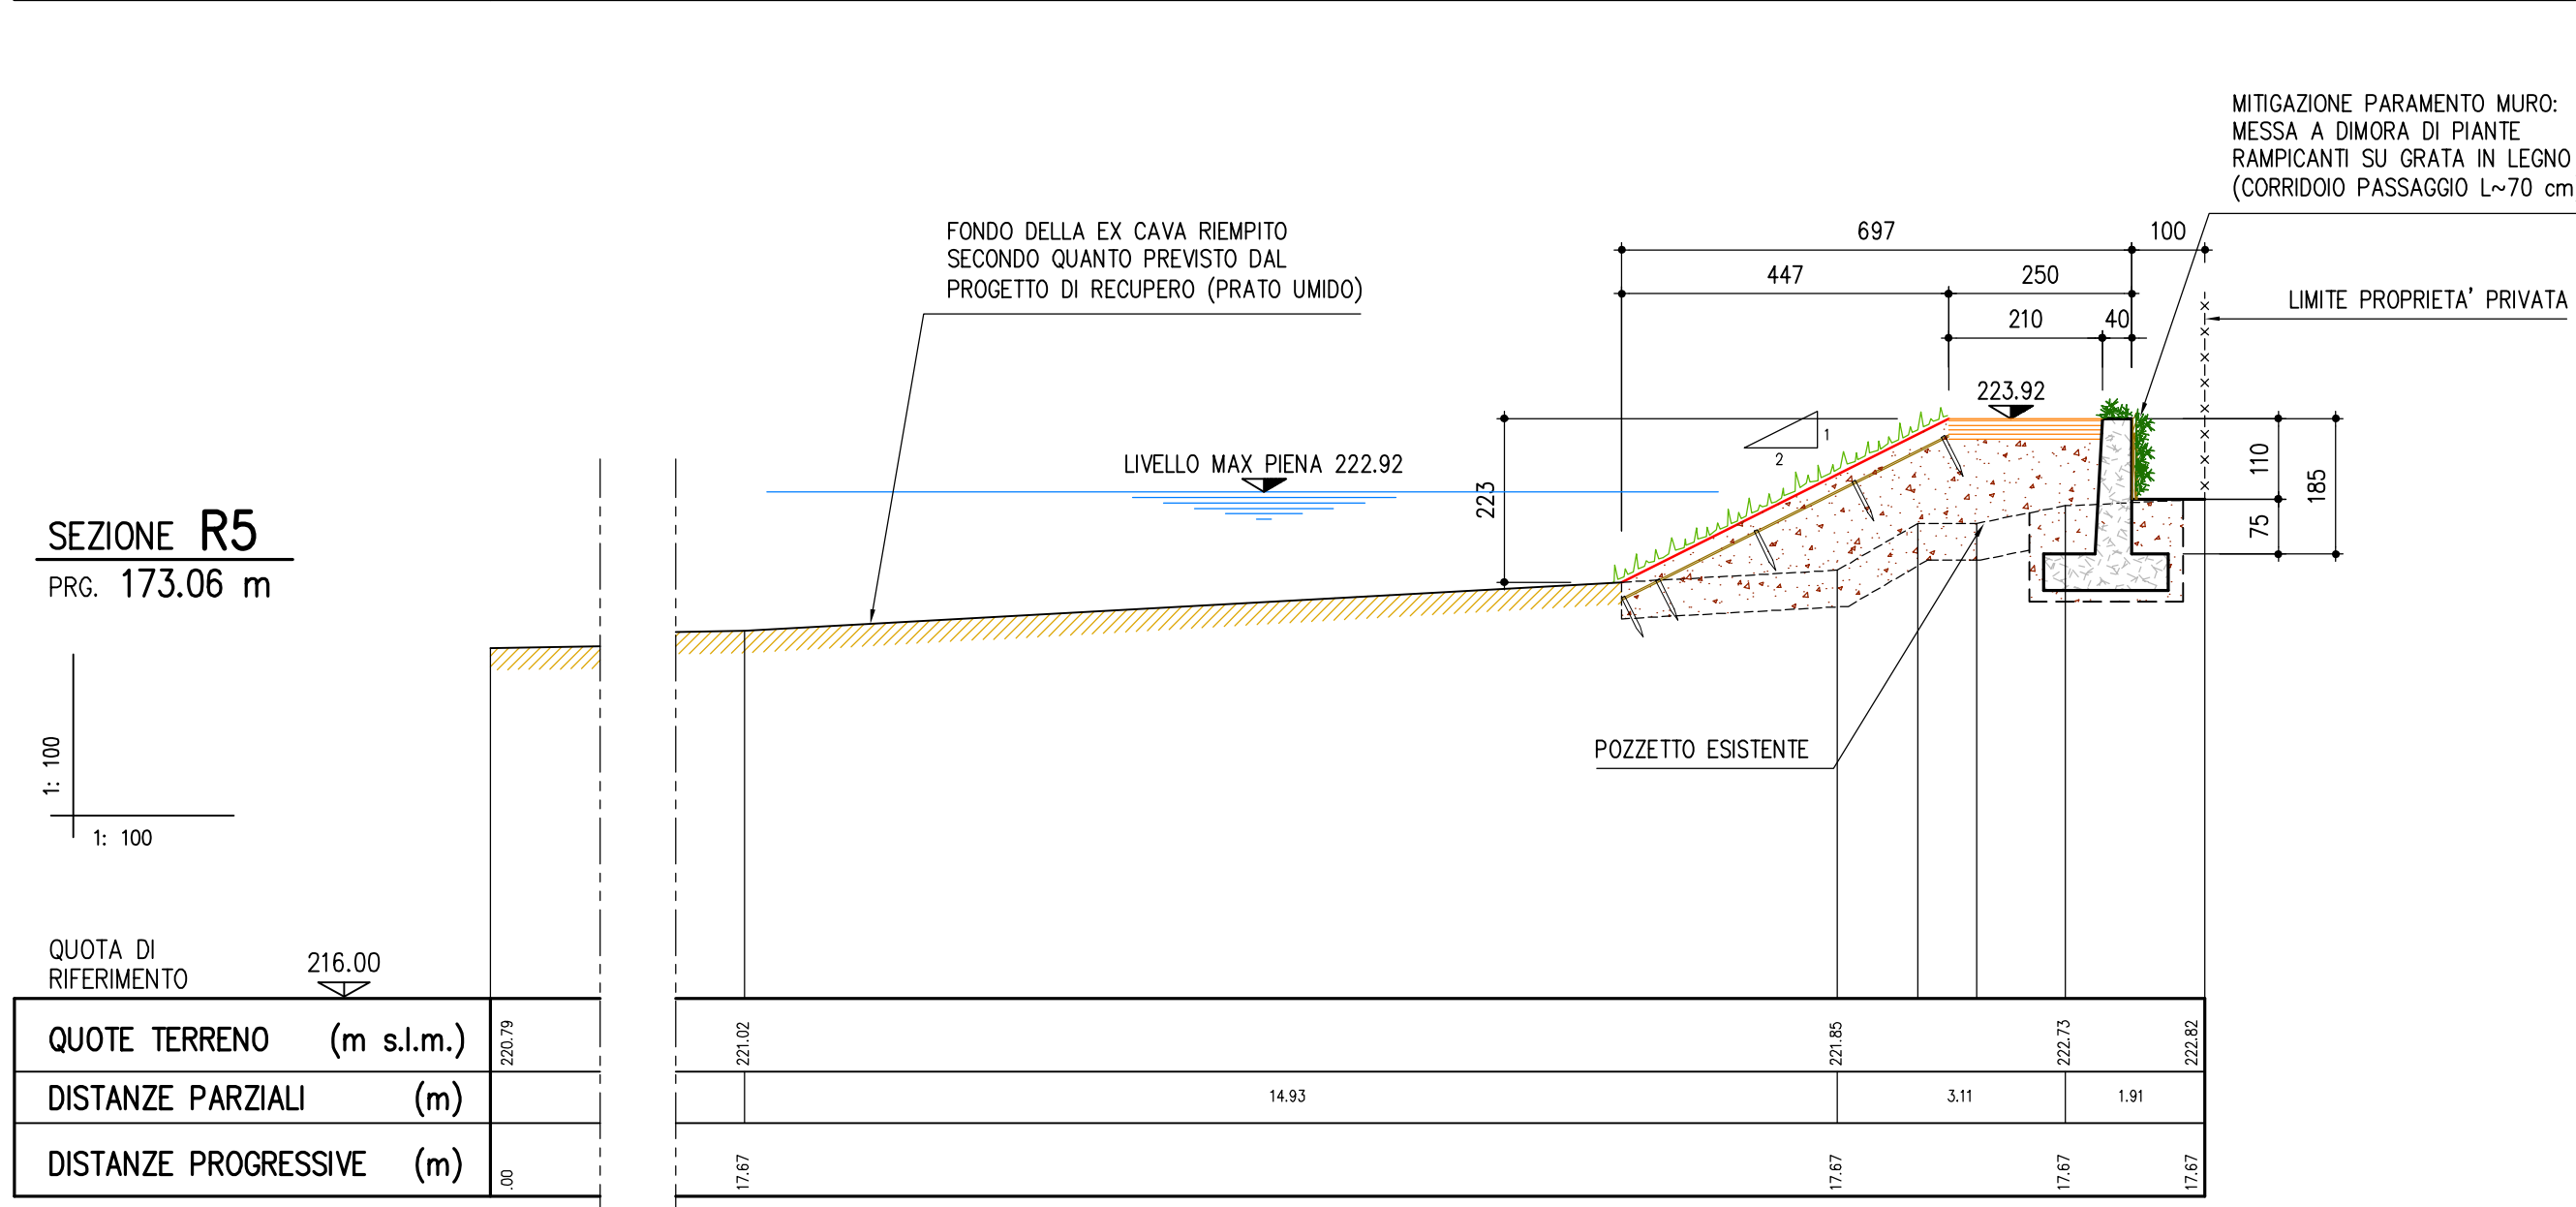
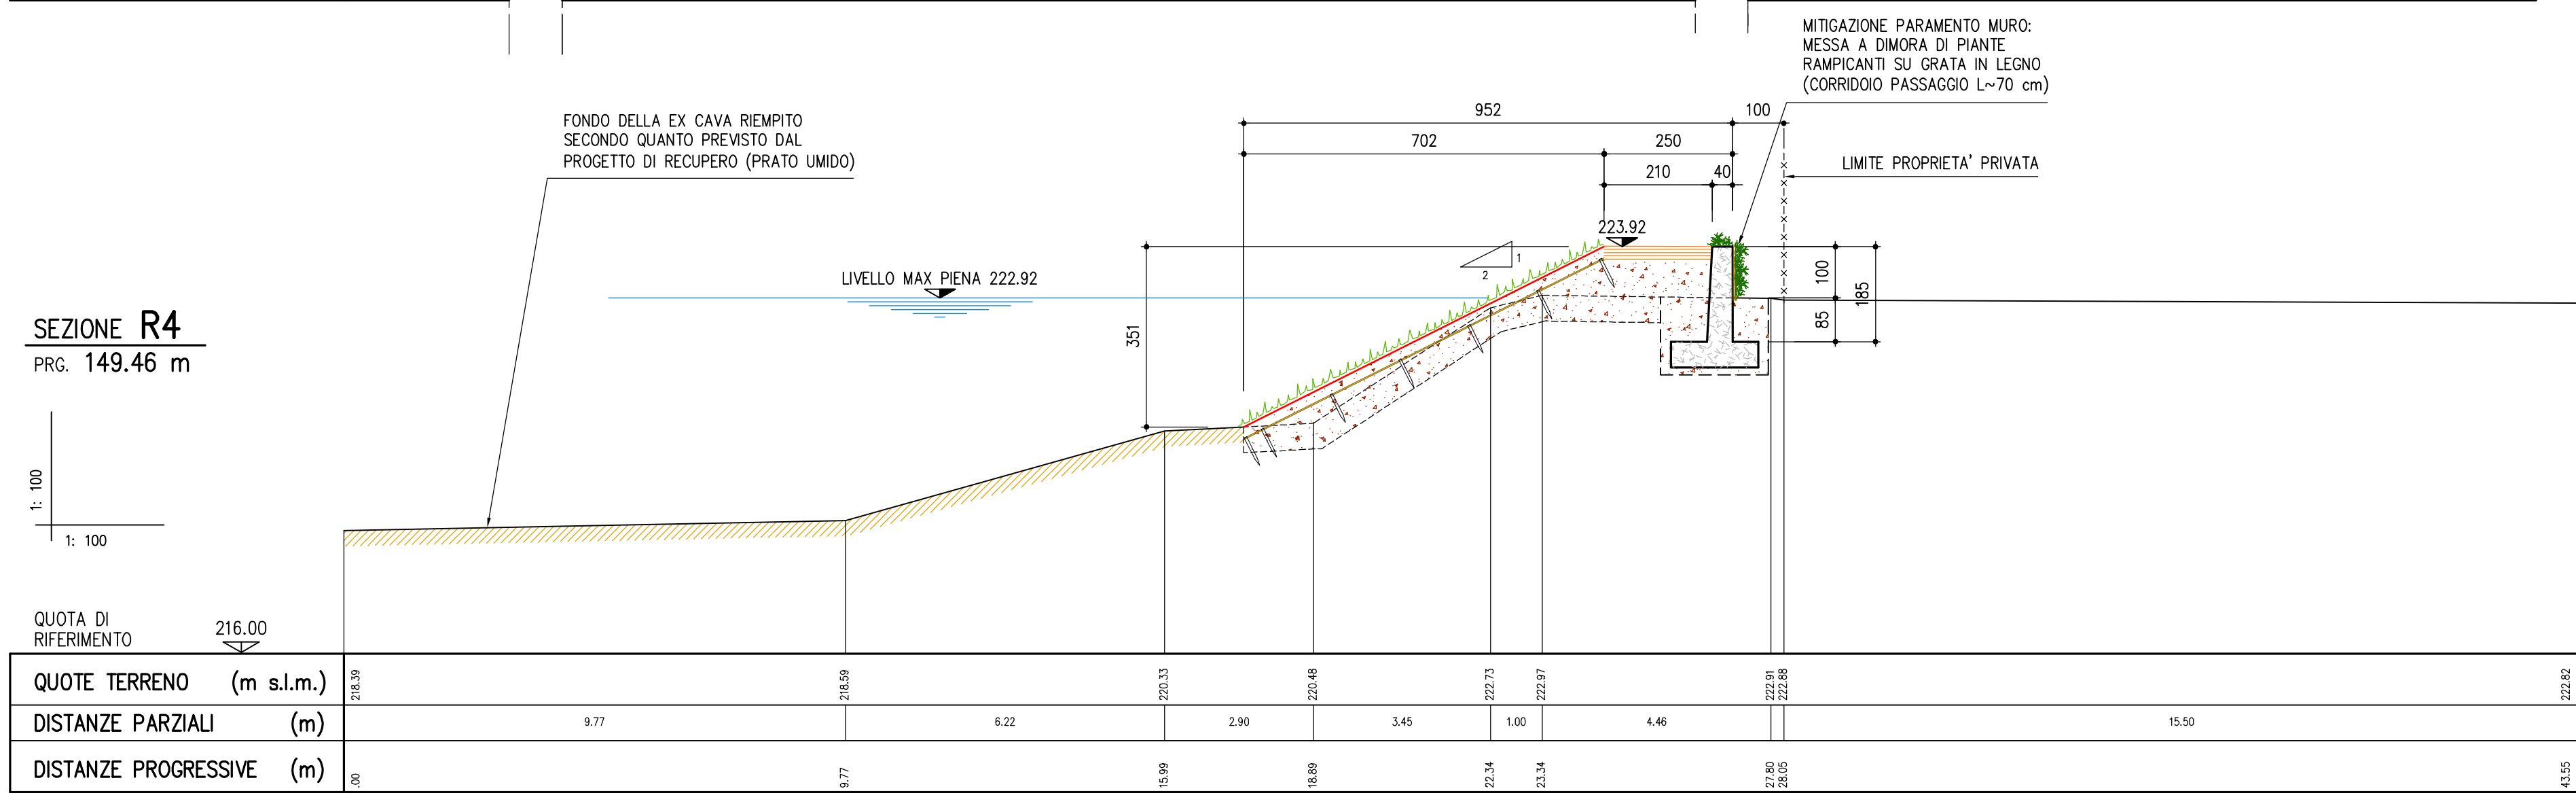
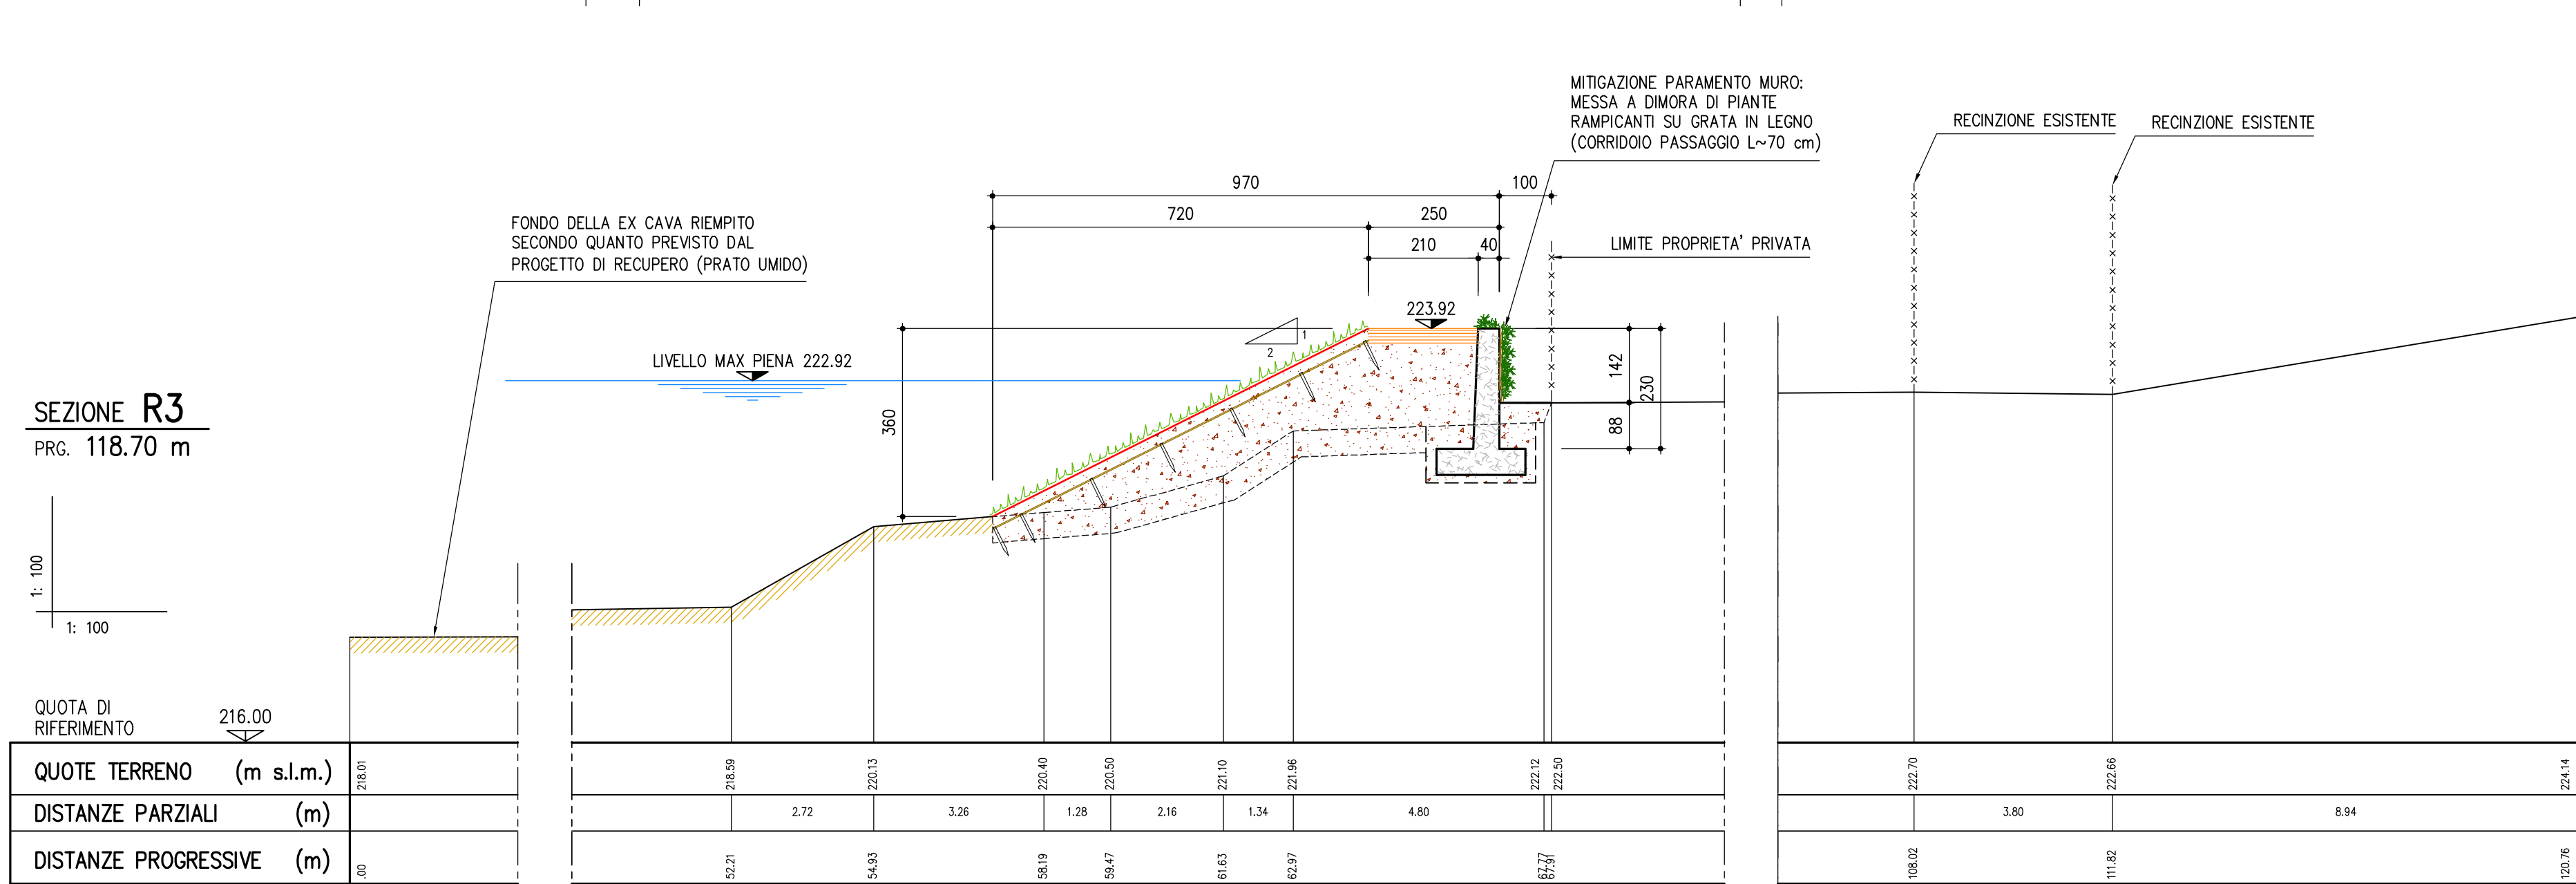
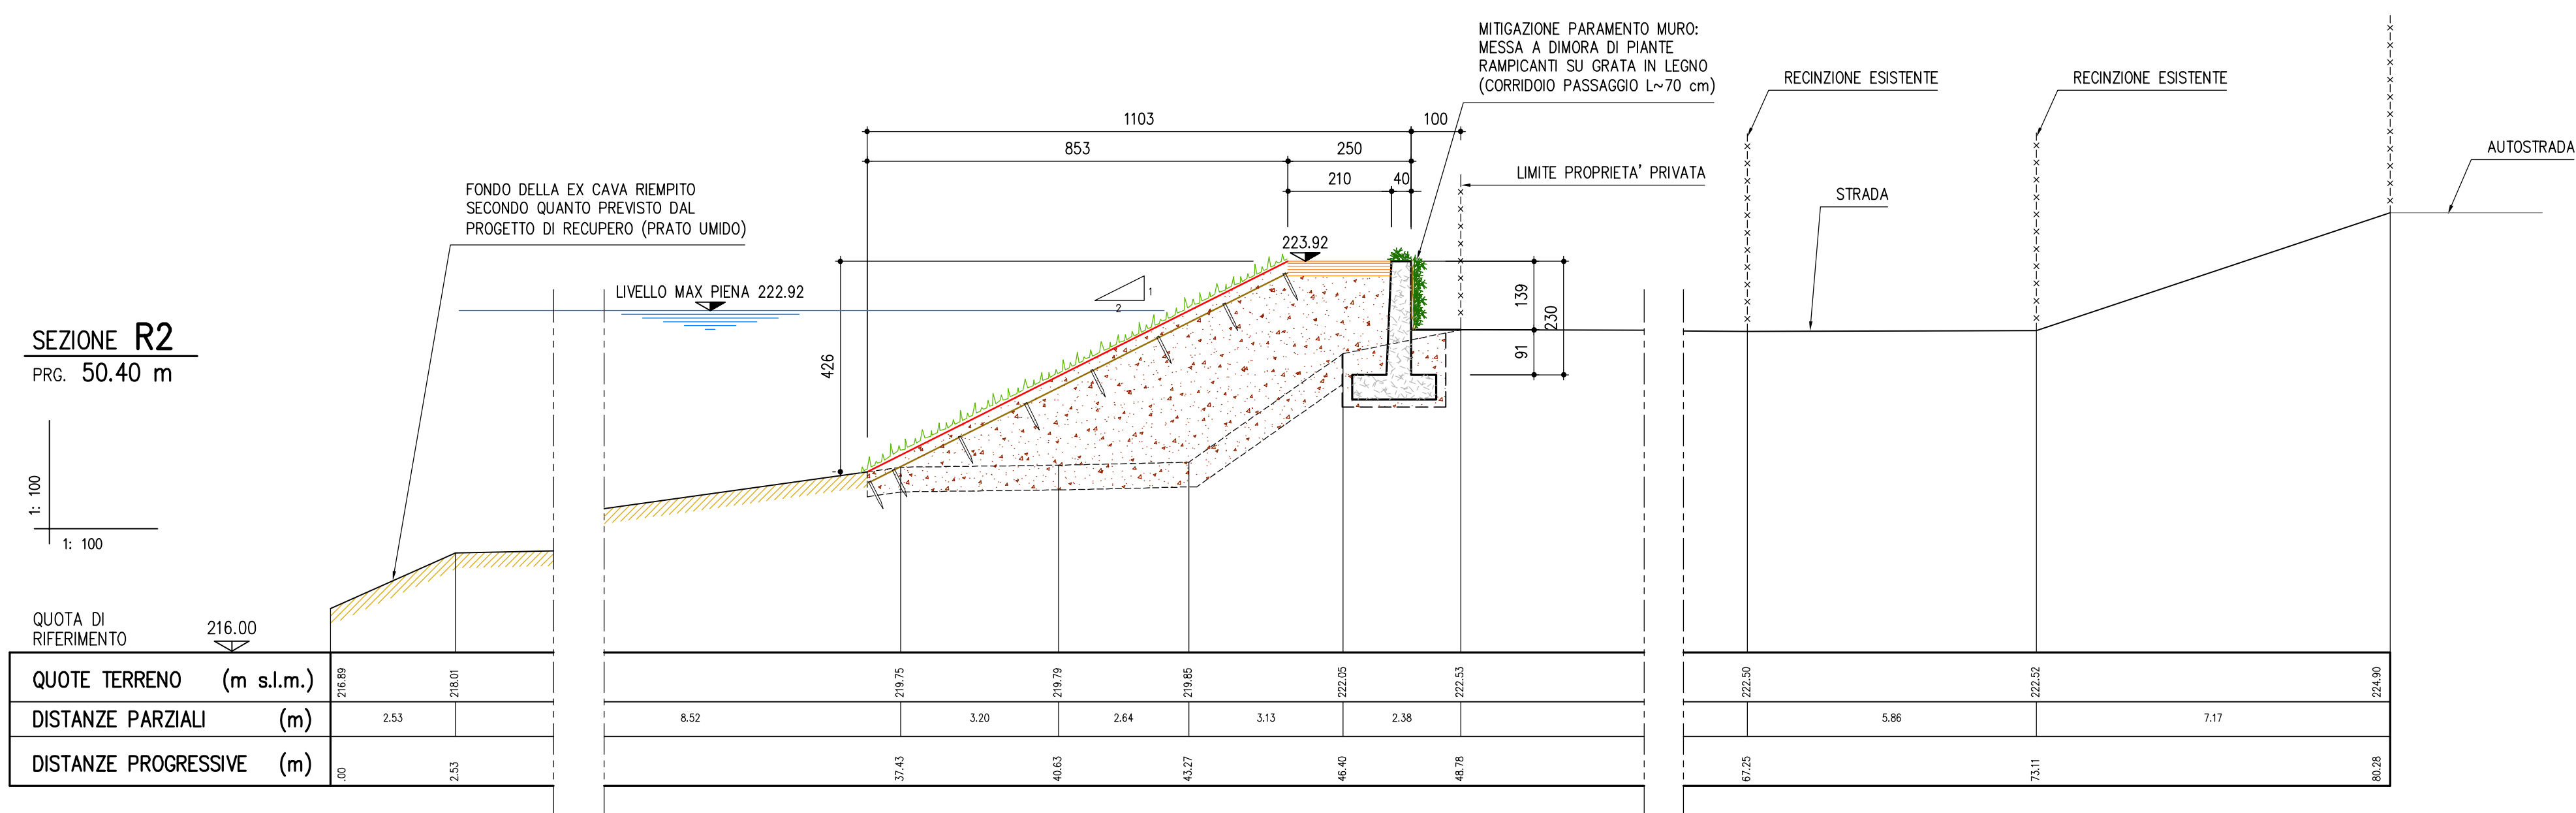


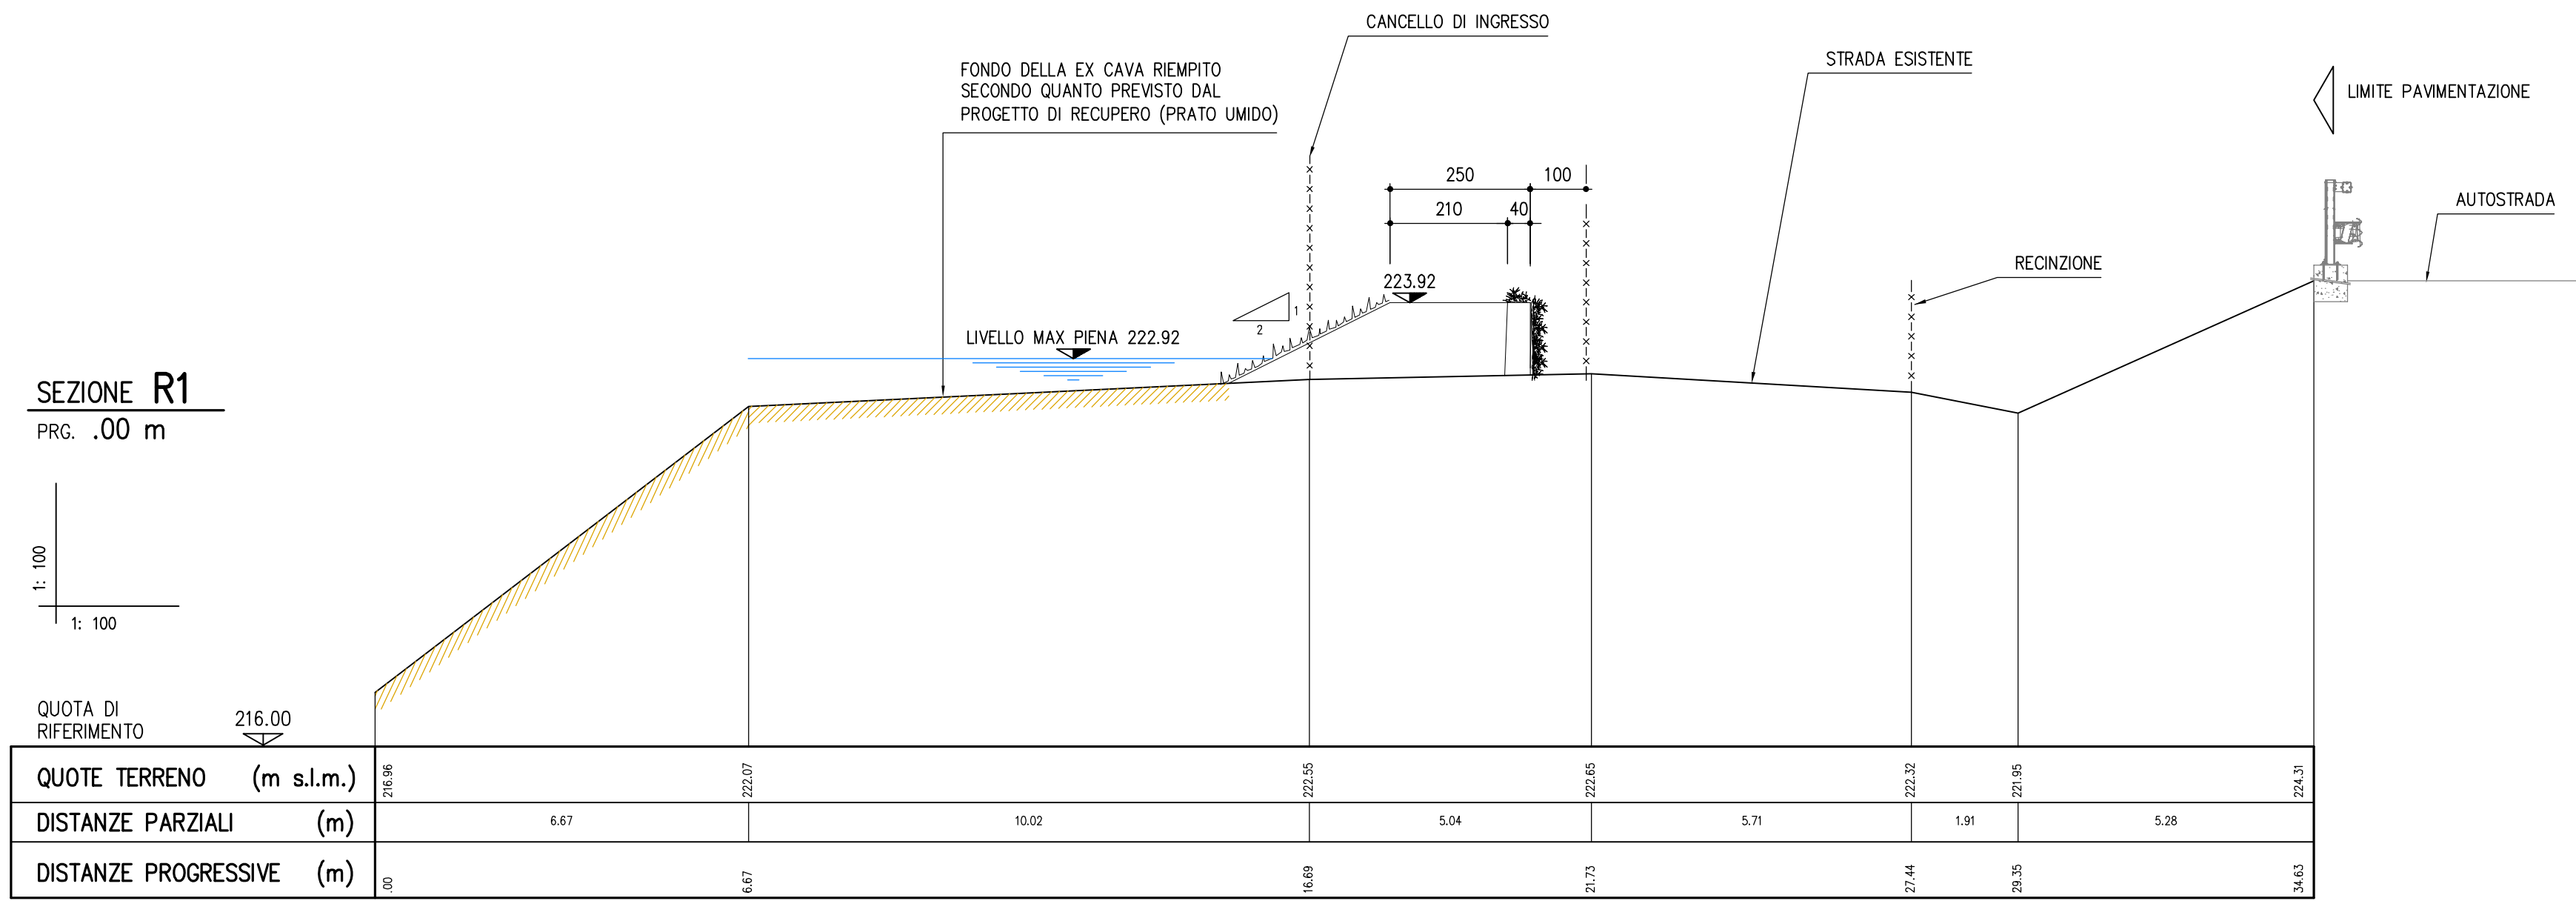

AGENZIA INTERREGIONALE PER IL FIUME PO

NUOVO ARGINE IN DESTRA PO
A VALLE SVINCOLO AUTOSTRADALE
IN COMUNE DI MONCALIERI (TO)

PROGETTO DEFINITIVO

PLANIMETRIA DI DETTAGLIO
E SEZIONI DI PROGETTO
DA SEZ. R1 A SEZ. R6

TAV. N°
5.1

SCALA INDICATA

PROGETTISTA:
DOTT. ING.
FULVIO BERNABE

GRUPPO DI LAVORO:
DOTT. ING. LAURA GRILLI
DOTT. ING. FEDERICA RADICE
DOTT. ARCH. CRISTINA NAROSIO

DIZETA INGEGNERIA
Via Bassini, 19 - 20133 MILANO Tel. 02-7600125 Fax 02-7600014

INGEOART
Piazza Sallustiana, 3 - 28044 VILLADORSICOLA (VB) S.r.l. Tel. 0324/979111 Fax 0324/979630

REDAZIONE
02 LUGLIO 2013 AGGIORNAMENTO A SEGUITO CONFERENZA SERVIZI GENNAIO 2013 E PROCEDURA DI VIA
01 GIUGNO 2011 AGGIORNAMENTO PIANO PARTICOLARE DI ESPROPRIO ED ELENCO DITE

REDAZIONE
02 LUGLIO 2013 AGGIORNAMENTO A SEGUITO CONFERENZA SERVIZI GENNAIO 2013 E PROCEDURA DI VIA
01 GIUGNO 2011 AGGIORNAMENTO PIANO PARTICOLARE DI ESPROPRIO ED ELENCO DITE

A TORNARE DI LEGGE O DI RISERVA LA PROPRIETA' DEL PRESENTE ELABORATO, CHE PERTANTO NON PUO' ESSERE RIPRODOTTO, E' LO SCHEMA A TITOLO TECNICO AUTORIZZAZIONE DELLA DIZETA INGEGNERIA