


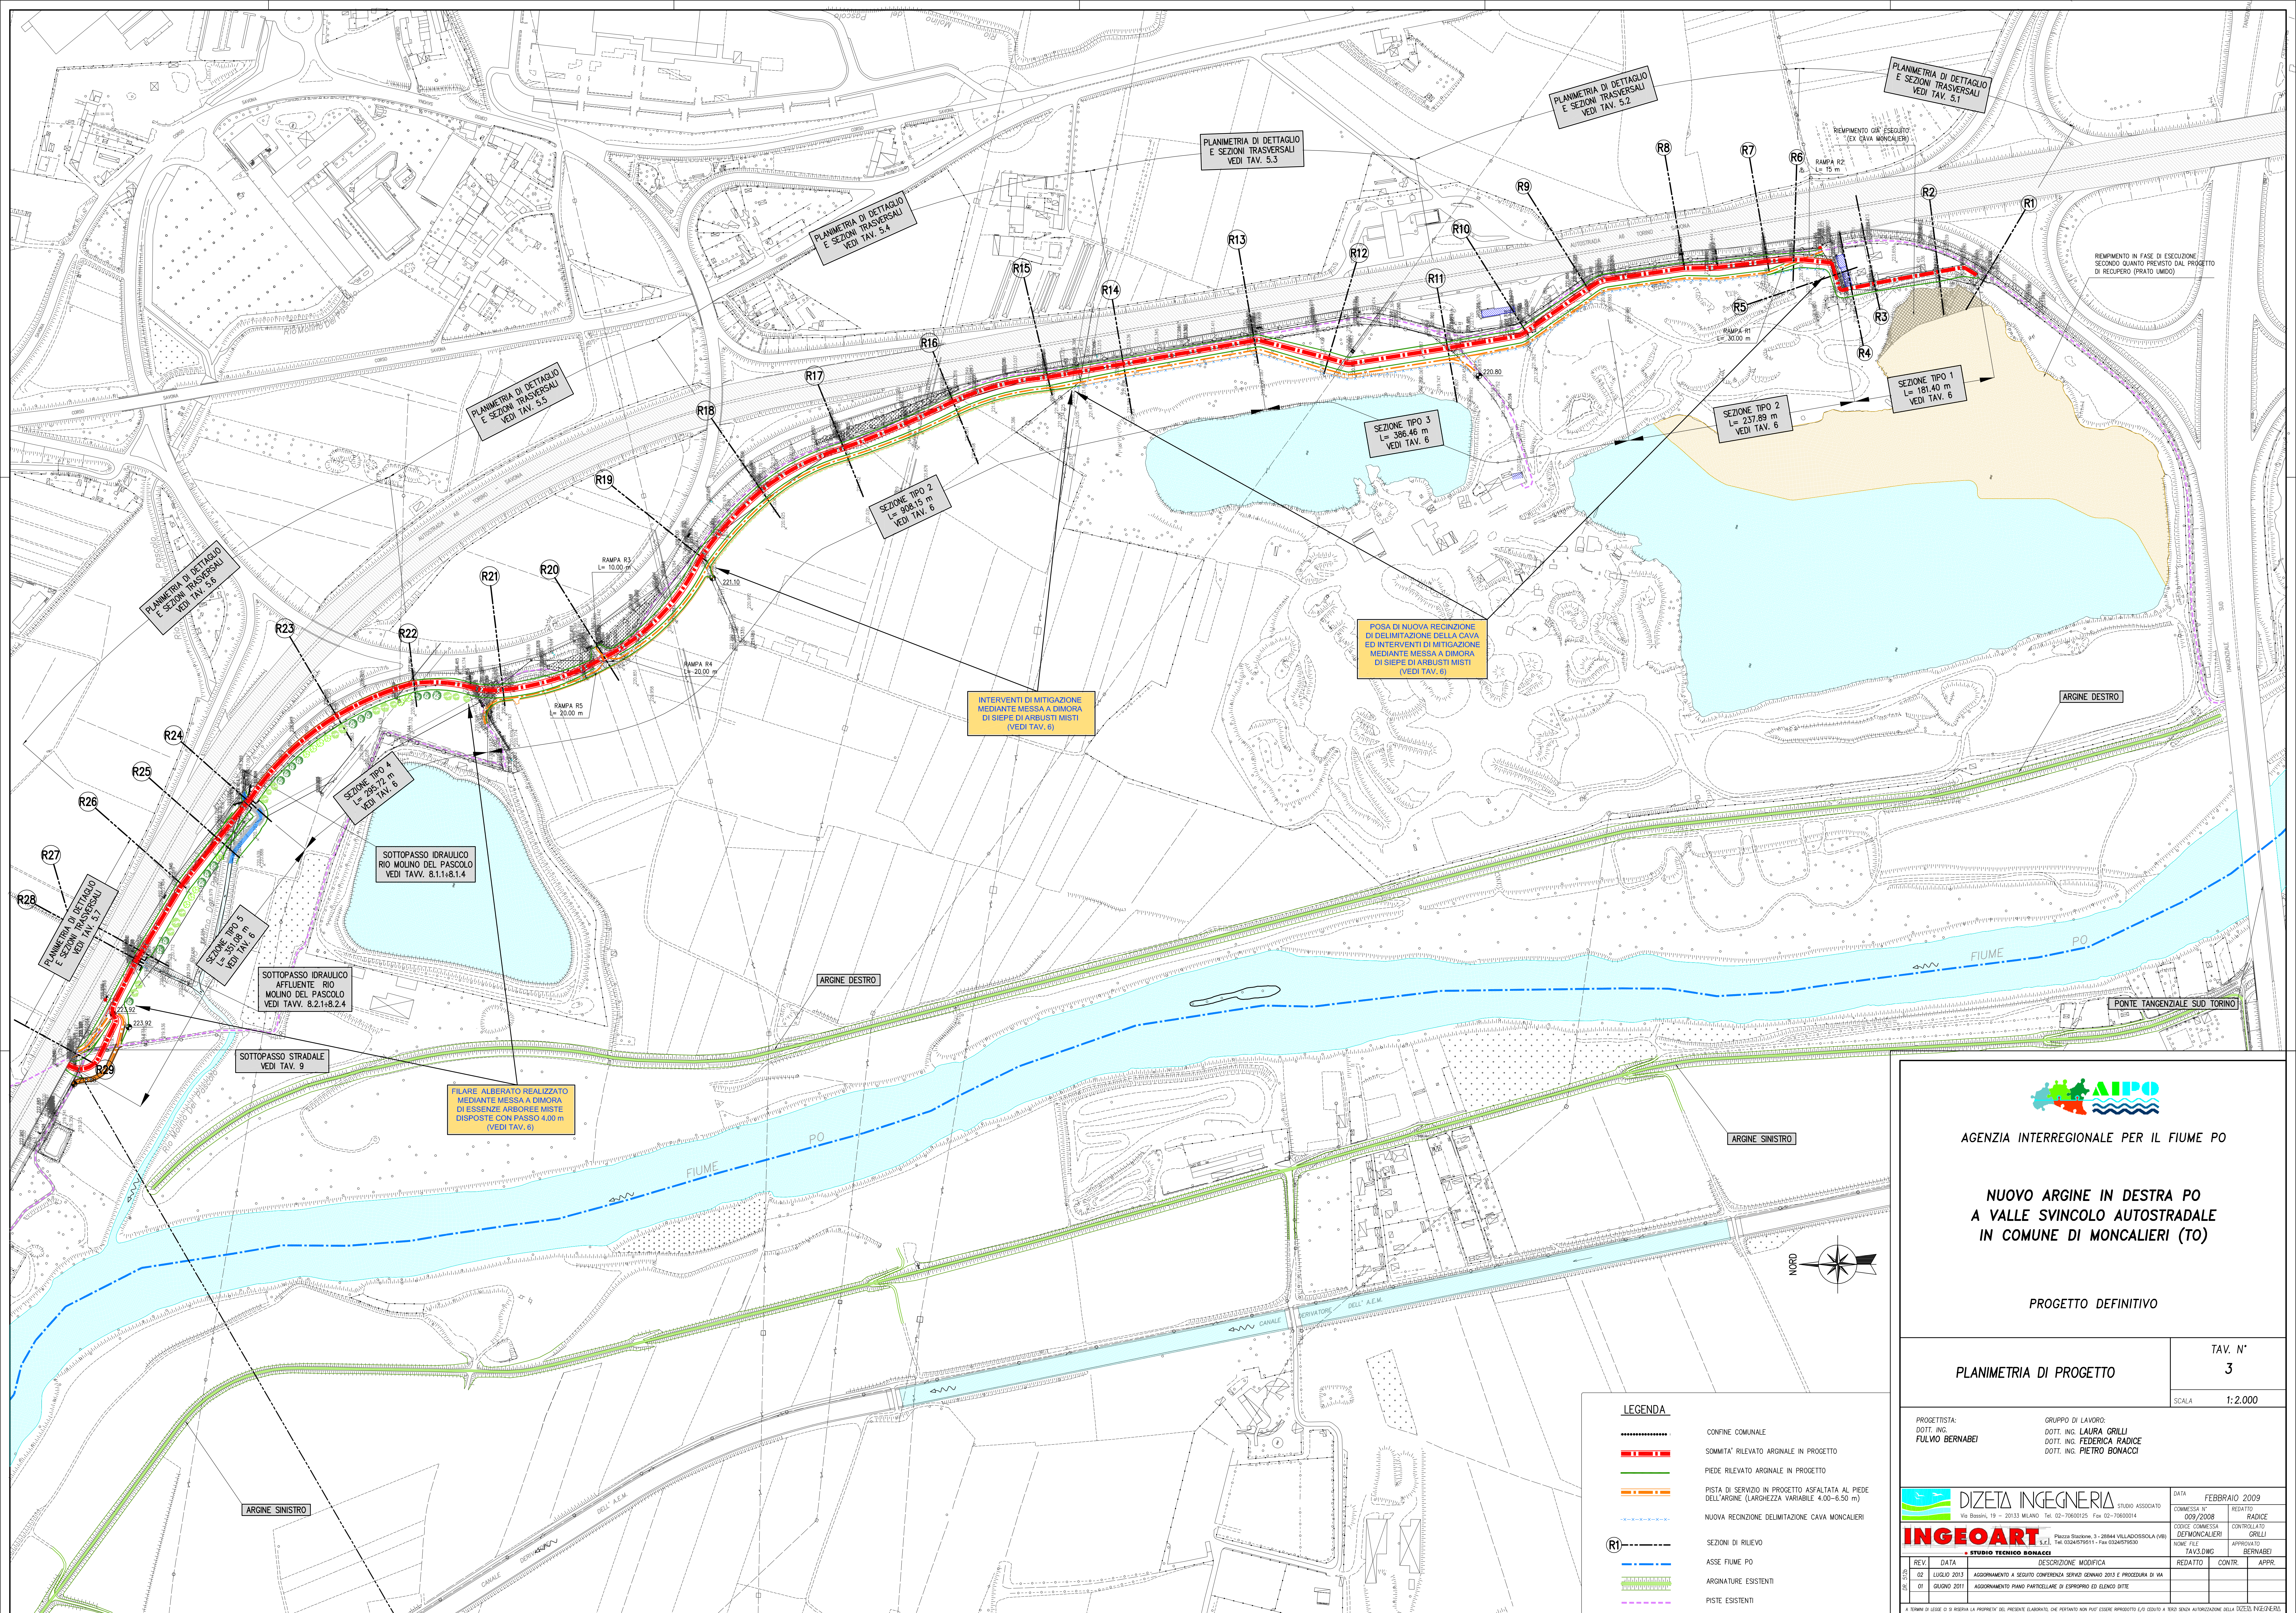

AGENZIA INTERREGIONALE PER IL FIUME PO

NUOVO ARGINE IN DESTRA PO A VALLE SVINCOLO AUTOSTRADALE IN COMUNE DI MONCALIERI (TO)

PROGETTO DEFINITIVO

PLANIMETRIA DI PROGETTO	TAV. N°
	3
	SCALA 1:2.000

PROGETTISTA: DOTT. ING. FULVIO BERNABEI	GRUPPO DI LAVORO: DOTT. ING. LAURA GRILLI DOTT. ING. FEDERICA RADICE DOTT. ING. PIETRO BONACCI
---	---

 DIZETA INGEGNERIA Via Bassini, 19 - 20133 MILANO Tel. 02-76000125 Fax 02-7600014	DATA FEBBRAIO 2009
	COMMESSA N° 009/2008 CODICE COMMISSA DEFMONCALIERI NOME FILE TAV3.DWG
 INGEOART Piazza Sallustiana, 3 - 28044 VILLADORSOLA (VB) S.p.A. Tel. 0324/579511 - Fax 0324/579530	REDAZIONE REDATTO CONTR.

REV.	DATA	DESCRIZIONE MODIFICA	REDAZIONE	CONTR.	APPR.
02	LUGLIO 2013	AGGIORNAMENTO A SEGUITO CONFERENZA SERVIZI GENNAIO 2013 E PROCEDURA DI VIA.			
01	GIUGNO 2011	AGGIORNAMENTO PIANO PARTICOLARE DI ESPROPRIO ED ELENCO DITE.			

- LEGENDA**
- CONFINE COMUNALE
 - SOMMITA' RILEVATO ARGINALE IN PROGETTO
 - PIEDE RILEVATO ARGINALE IN PROGETTO
 - PISTA DI SERVIZIO IN PROGETTO ASFALTATA AL PIEDE DELL'ARGINE (LARGHEZZA VARIABILE 4.00-6.50 m)
 - NUOVA RECINZIONE DELIMITAZIONE CAVA MONCALIERI
 - SEZIONI DI RILIEVO
 - ASSE FIUME PO
 - ARGINATURE ESISTENTI
 - PISTE ESISTENTI