


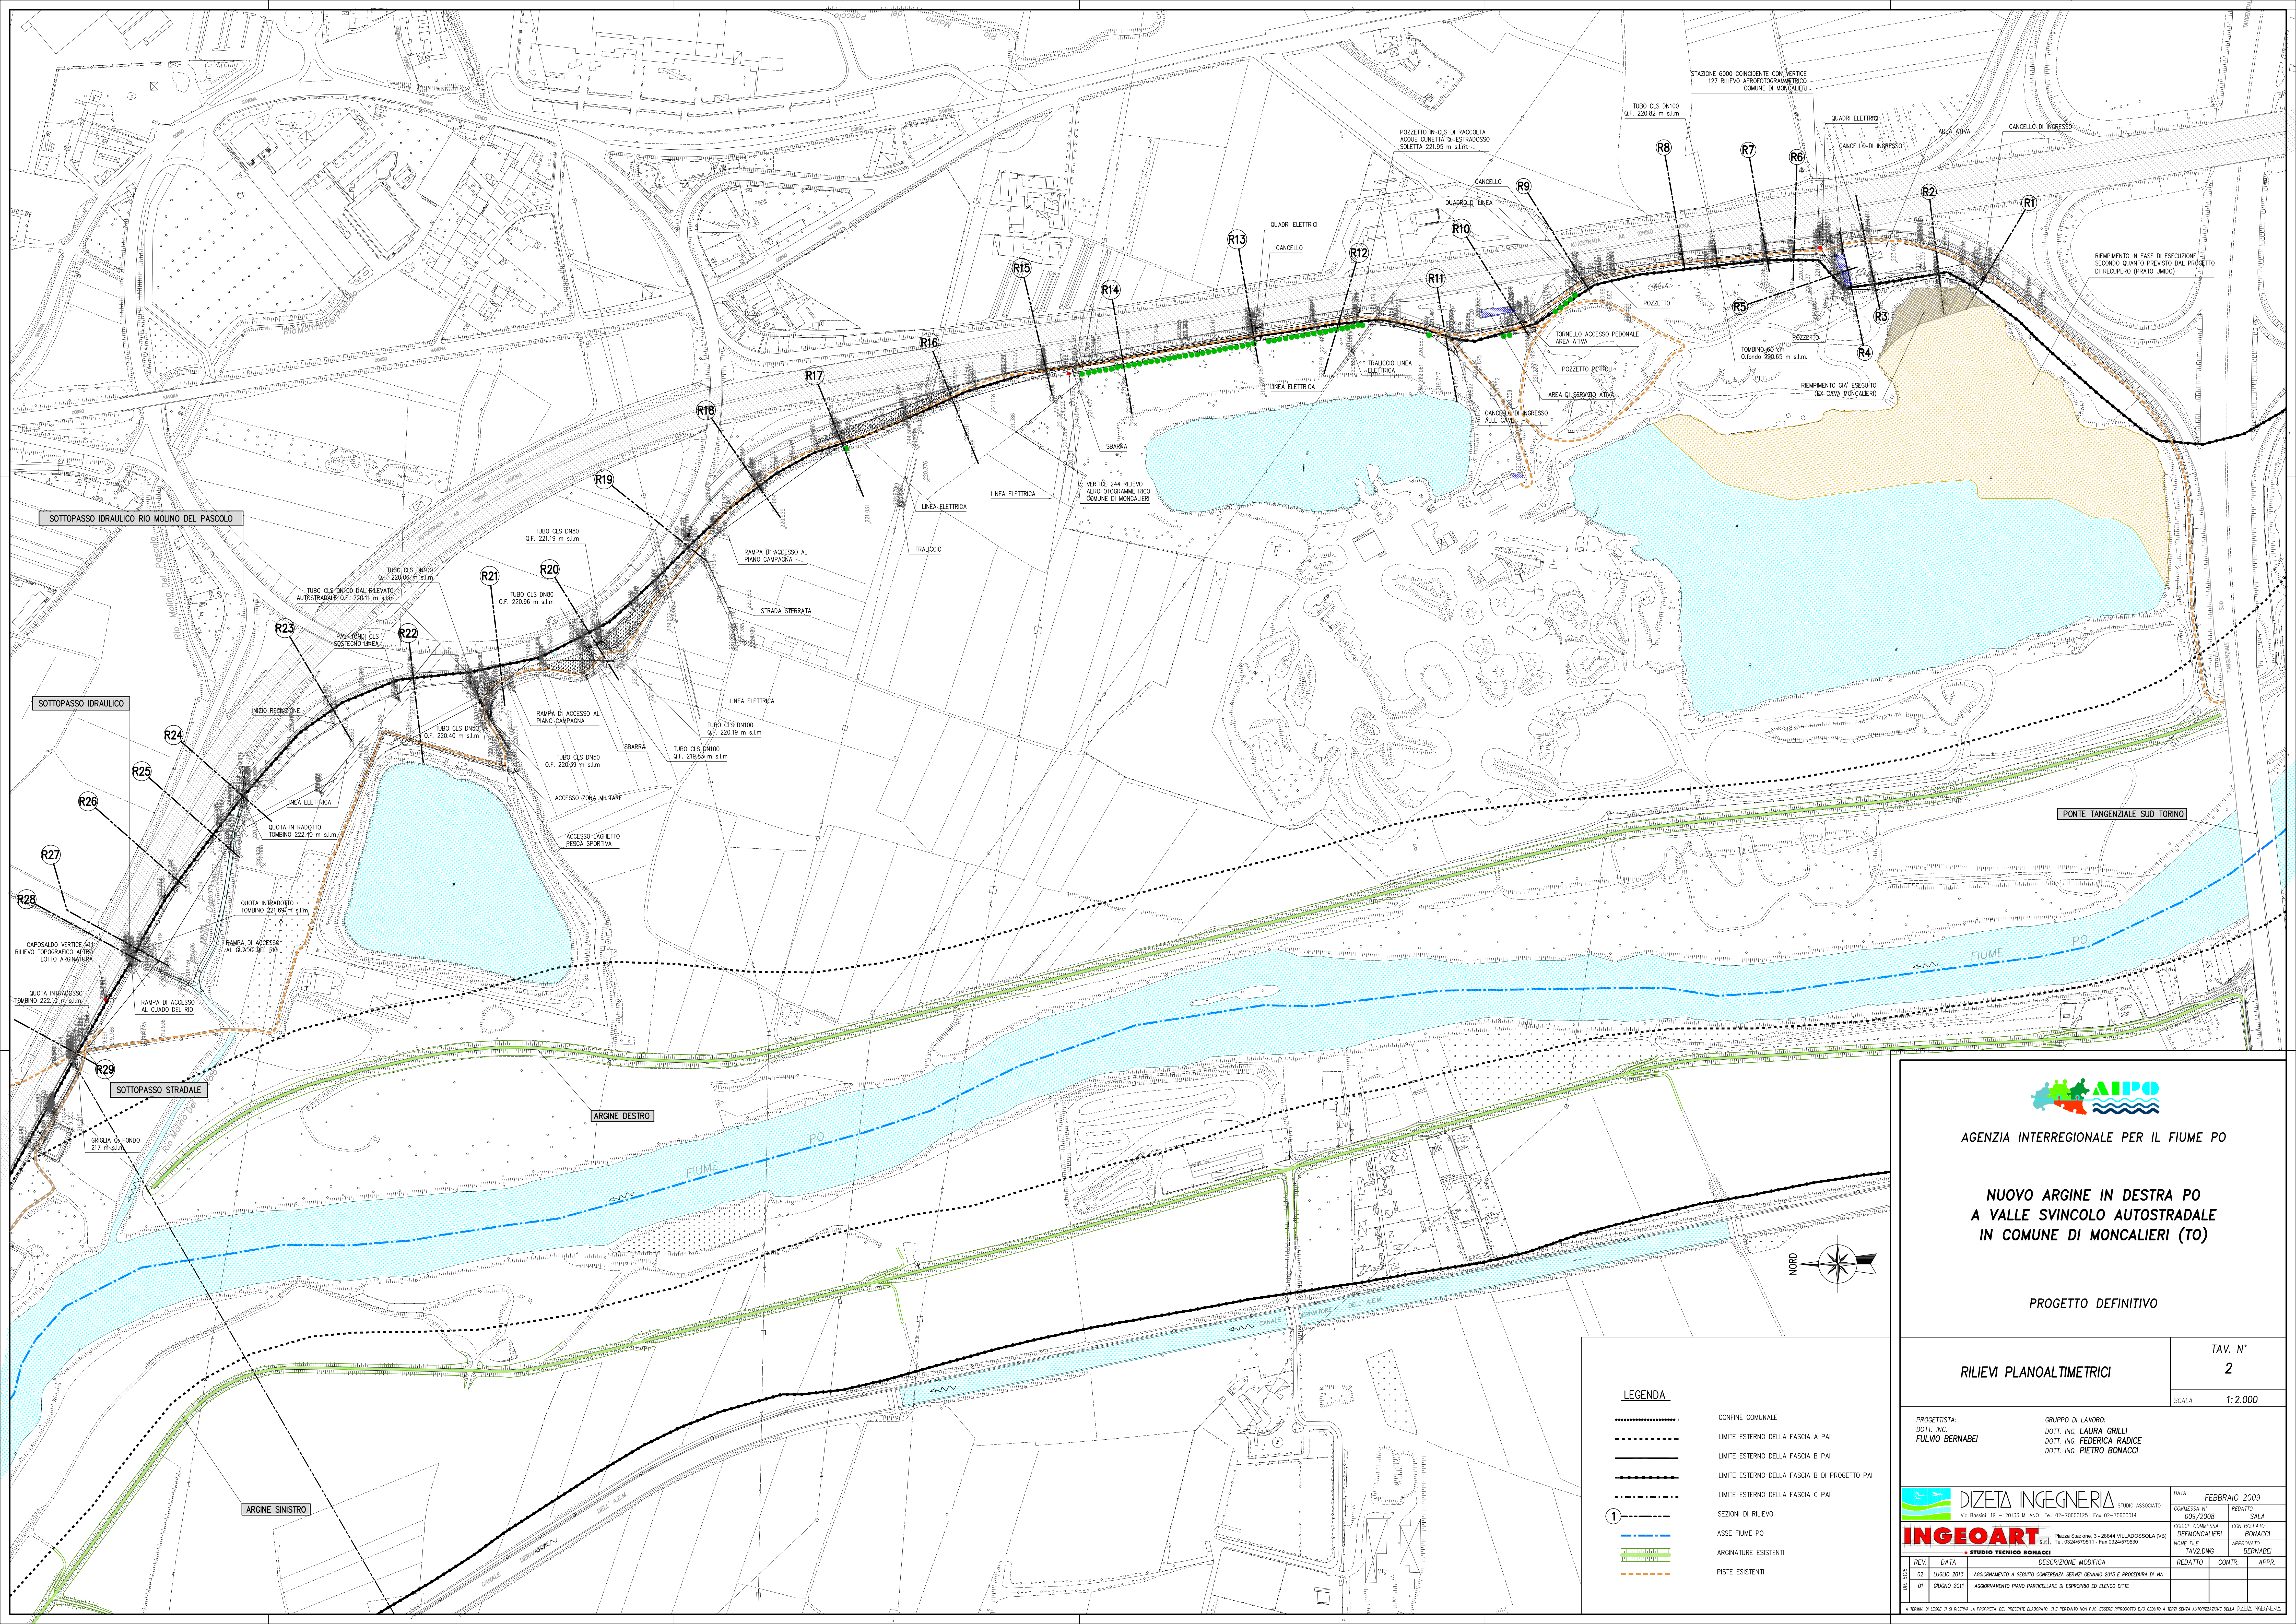

AGENZIA INTERREGIONALE PER IL FIUME PO

NUOVO ARGINE IN DESTRA PO A VALLE SVINCOLO AUTOSTRADALE IN COMUNE DI MONCALIERI (TO)

PROGETTO DEFINITIVO

RILIEVI PLANOALTIMETRICI

TAV. N°
2

SCALA 1:2.000

PROGETTISTA:
DOTT. ING.
FULVIO BERNABEI

GRUPPO DI LAVORO:
DOTT. ING. LAURA GRILLI
DOTT. ING. FEDERICA RADICE
DOTT. ING. PIETRO BONACCI

DIZETA INGEGNERIA
Via Bassini, 19 - 20133 MILANO Tel. 02-70800125 Fax 02-7080014

INGEART
Piazza Stazione, 3 - 28044 VILLADORSICOLA (VB)
S.r.l. Tel. 0324/979511 - Fax 0324/979530

DATA: FEBBRAIO 2009

COMMESSA N°	009/2008	REDAZIONE	SALA
CODICE COMMESA	DEFMONCALIERI	CONTROLLATO	BONACCI
NOME FILE	TA12.DWG	APPROVATO	BERNABEI
REDAZIONE	CONTR.	APPR.	

REV.	DATA	DESCRIZIONE MODIFICA
02	LUGLIO 2013	AGGIORNAMENTO A SEGUITO CONFERENZA SERVIZI GENNAIO 2013 E PROCEDURA DI VIA.
01	GIUGNO 2011	AGGIORNAMENTO PIANO PARTICOLARE DI ESPROPRIO ED ELENCO DITE.

A TORINO DI LEGGE D'ISERIRE LA PROPRIETA' DEL PRESENTE ELABORATO, CHE PERTANTO NON PUO' ESSERE RIPRODOTTO E/O CEDUTO A TERZO SENZA AUTORIZZAZIONE DELLA DIZETA INGEGNERIA.

LEGENDA

- CONFINI COMUNALI
- LIMITE ESTERNO DELLA FASCE A PAI
- LIMITE ESTERNO DELLA FASCE B PAI
- LIMITE ESTERNO DELLA FASCE B DI PROGETTO PAI
- LIMITE ESTERNO DELLA FASCE C PAI
- SEZIONI DI RILIEVO
- ASSE FIUME PO
- ARGINATURE ESISTENTI
- PISTE ESISTENTI