



Tel. 011/6401.402-fax. 011/6401.334

Progetto Definitivo/Esecutivo:

**INTERVENTI PER ADEGUAMENTO PREVENZIONE INCENDI
ED ASL (SCUOLA INFANZIA DUBIE E PRIMARIA PASCOLI)**
via Asilo Dubie e strada Vecchia del Moriondo, 6

ADEGUAMENTO PREVENZIONE INCENDI

Oggetto elaborato:
**STATO DI FATTO - INDIVIDUAZIONE INTERVENTI
OPERE EDILI**
PIANO TERRENO
PRIMAARIA G. PASCOLI

1:500 1:100

Giugno 2017

1

1

Timbro della ripartizione



Gruppo di Progettazione: ing. Domenico USAI	Il Responsabile del Procedimento: ing. Giorgia CANTATORE
Visto:	

Visto:


L'ASSETTORE DOVRA' VERIFICARE LE MISURE SUL POSTO PRIMA DI QUALSIASI INTERVENTO. TUTTE LE MISURE SONO RIFERITE A SUPERFICIE FINITA A PERFETTA REGOLA D'ARTE. I MATERIALI DA UTILIZZARE DEVONO ESSERE CONFORMI ALLE DESCRIZIONI CONTENUTE NEL CAPITOLO SPECIALE D'APPALTO ED ELLENCO PREZZI.

PLANIMETRIA GENERALE


Scala 1:500

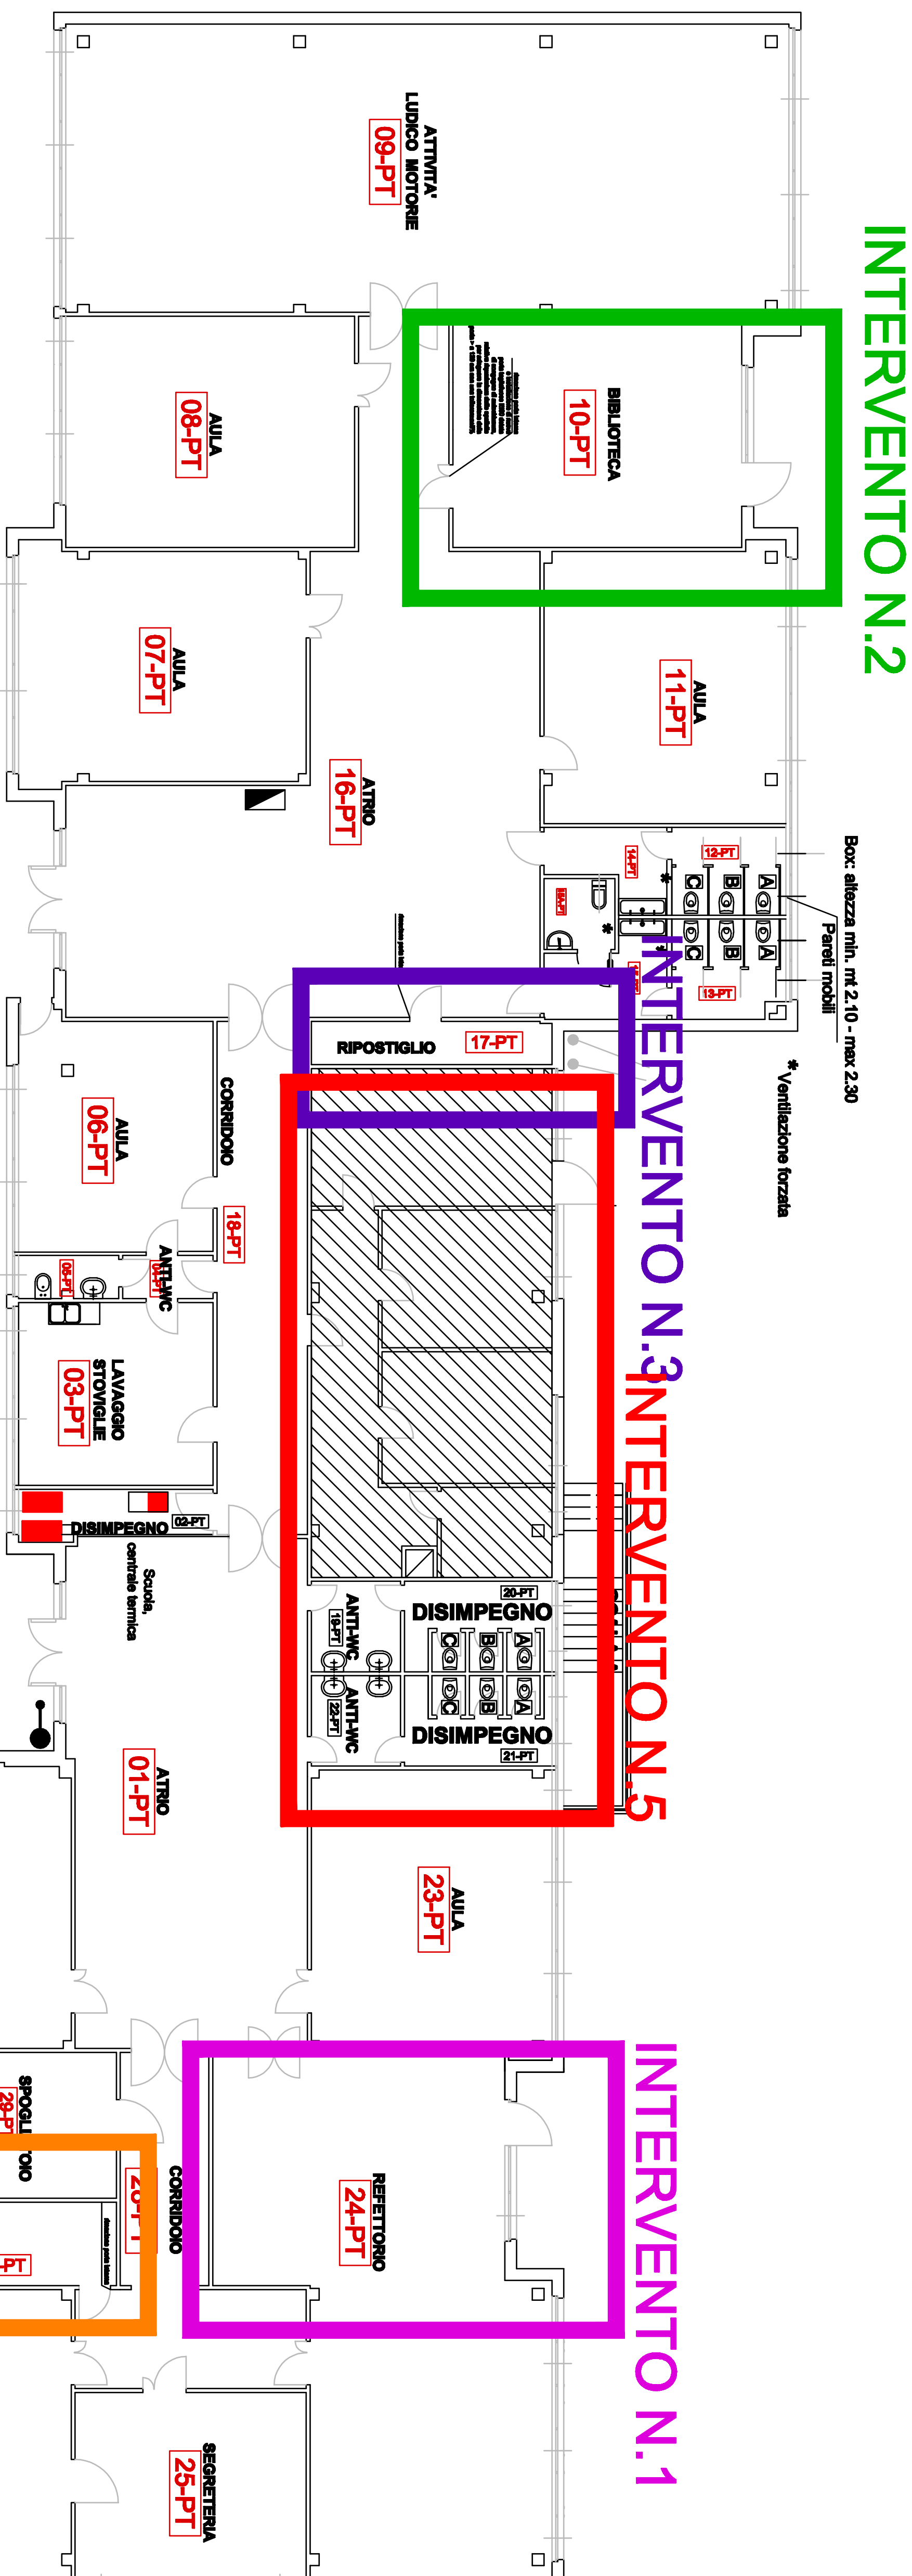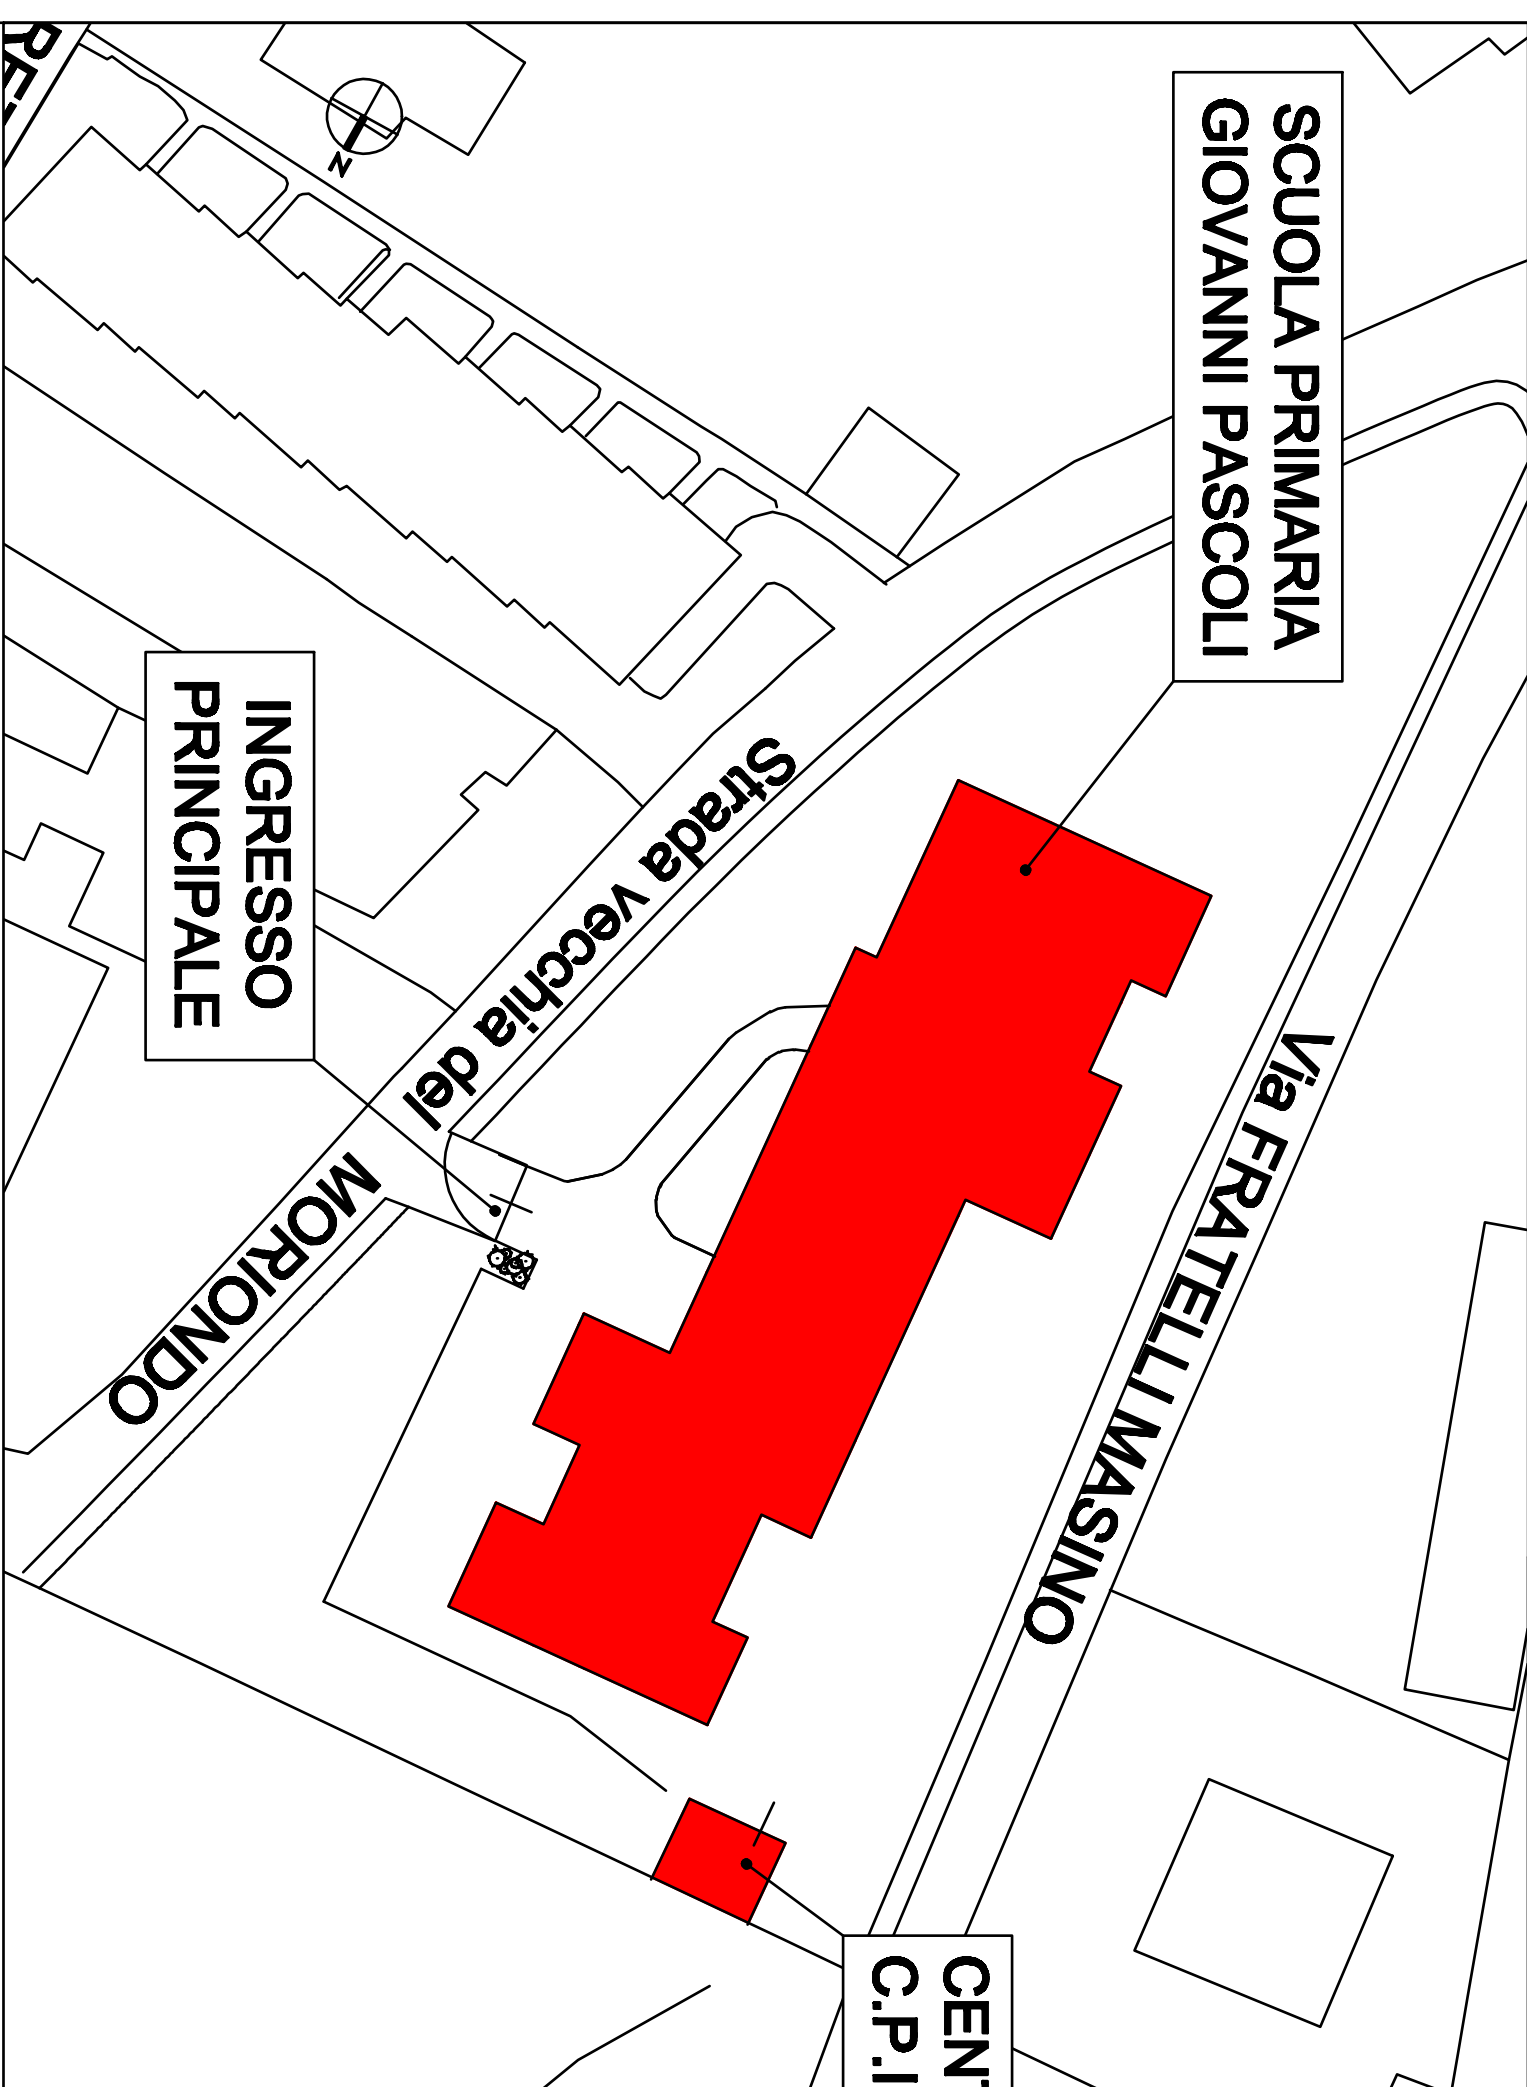

STRALCIO FOTOGRAFIA AEREA

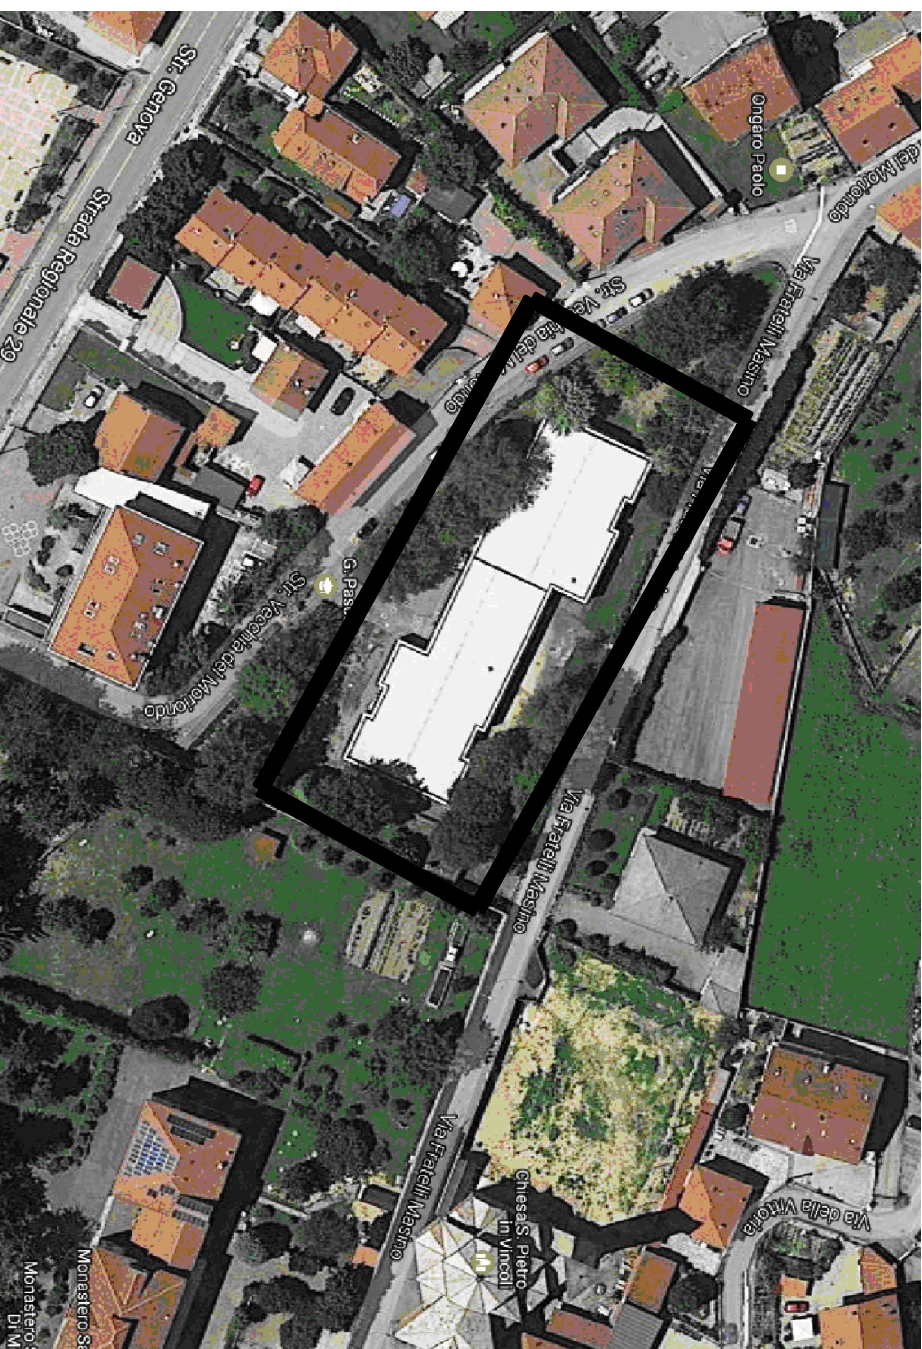

STRALCIO P.R.G.C.

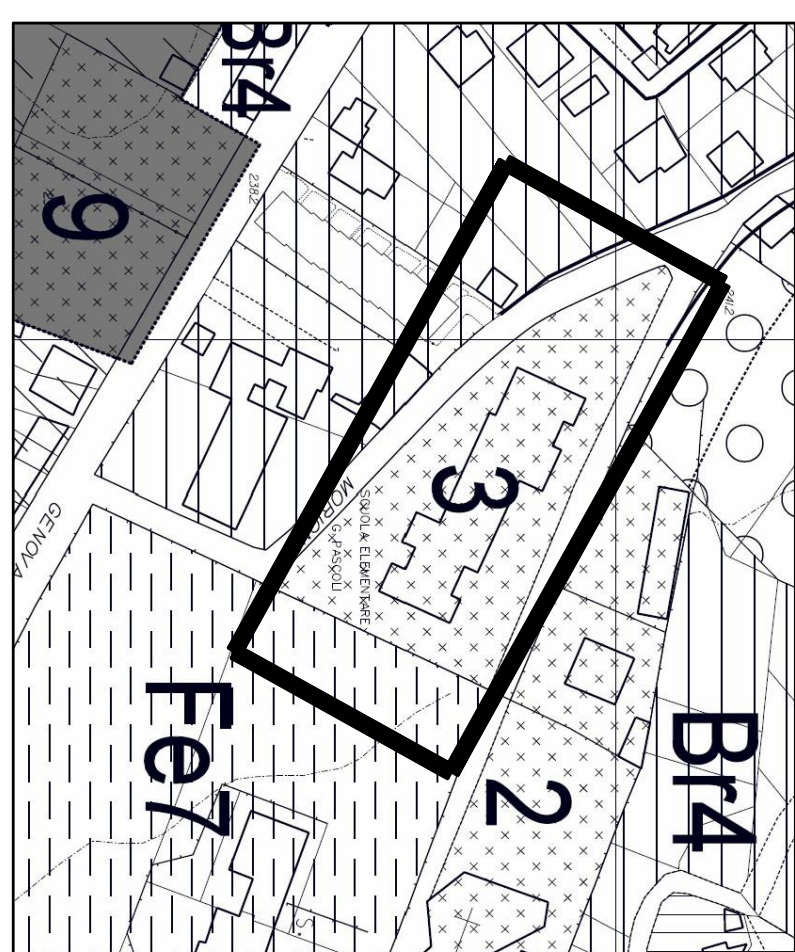

INTERVENTO N.1: SCUOLA -- Locale 24-PT Refettorio: rimozione infisso esterno, demolizione della parete esterna per adeguamento della larghezza dell'uscita di emergenza esistente, riquadratura spallite, posa della soglia ed installazione del nuovo infisso (con le medesime caratteristiche di quelli esistenti) dotato di porta di emergenza completa di maniglione antipanco.

INTERVENTO N.2: SCUOLA Locale 10-PT Biblioteca: rimozione porta interna e installazione di nuova porta tagliafuoco EI60 dotata di congegno di autochiusura;

compartimentazione delle pareti interne mediante la posa di controfodera El60 realizzata con lastre costituite da una matrice o calceo siliceo additivato con fibre naturali, carteggiatura e successiva tinteggiatura;

INTERVENTO N.3: SCUOLA - Locale 1/-PT Riposiglio: rimozione porta interna e installazione di nuova porta taglianuovo E16 dotata di congegno di autochiusura;

compartimentazione delle pareti interne mediante la posa di controfodera E160 realizzata con lastre costituite da una matrice c

INTERVENTO N.4: SCUOLA - Locale 21-P1 Deposito: rimozione porta interna e installazione di nuova porta tagliuoco Et60 dotata di congegno di autochiusura;

compartimentazione delle pareti interne mediante la posa di controfodera Elbo realizzata con lastre costituite da una matrice c

esistente per la creazione dell'apertura di aereazione permanente 100x40 cm protetta da robusta griglia metallica a maglia fitta
INTERVENTO N.5: Ex alloggio custode: compartimentazione delle pareti interne mediante la posa di controcedera EI120
realizzata con lastre costituite da una matrice di calce silicato additivato con fibre naturali; stuccatura, carteggiatura e
successiva tinteggiatura;