



AGENZIA INTERREGIONALE PER IL FIUME PO

NUOVO ARGINE IN DESTRA PO
A VALLE SVINCOLO AUTOSTRADALE
IN COMUNE DI MONCALIERI (TO)

PROGETTO DEFINITIVO


ALLEGATO A8: RILIEVO PLANOALTIMETRICO GORA MOLINO DEL PASCOLO E AFFLUENTE	TAV. N° A8 SCALA 1:2000/200
---	--------------------------------------

PROGETTISTA: DOTT. ING. FULVIO BERNABEI	GRUPPO DI LAVORO: DOTT. ING. LAURA GRILLI DOTT. ING. FEDERICA RADICE DOTT. ING. PIETRO BONACCI
---	---

	DATA FEBBRAIO 2009
STUDIO ASSOCIATO Via Boschi, 19 - 20133 MILANO Tel. 02-70600125 Fax 02-70600014	COMMESSA N° 009/2008
Redatto da RADICE	Controllato da GRILLI
Approvato da BERNABEI	Redatto da AUS.DWG
Descrizione MODIFICA	Contr. da APPR.
Rev. 01 LUGLIO 2013 AGGIORNAMENTO A SEGUITO CONFERENZA SERVIZI EDIMAS 2013 E PROCEDURA DI VIA	
Rev. 02 GIUGNO 2011 AGGIORNAMENTO PIANO PARTICOLARE IN ESPROPRIO ED ELENCO DITE	



riq 08

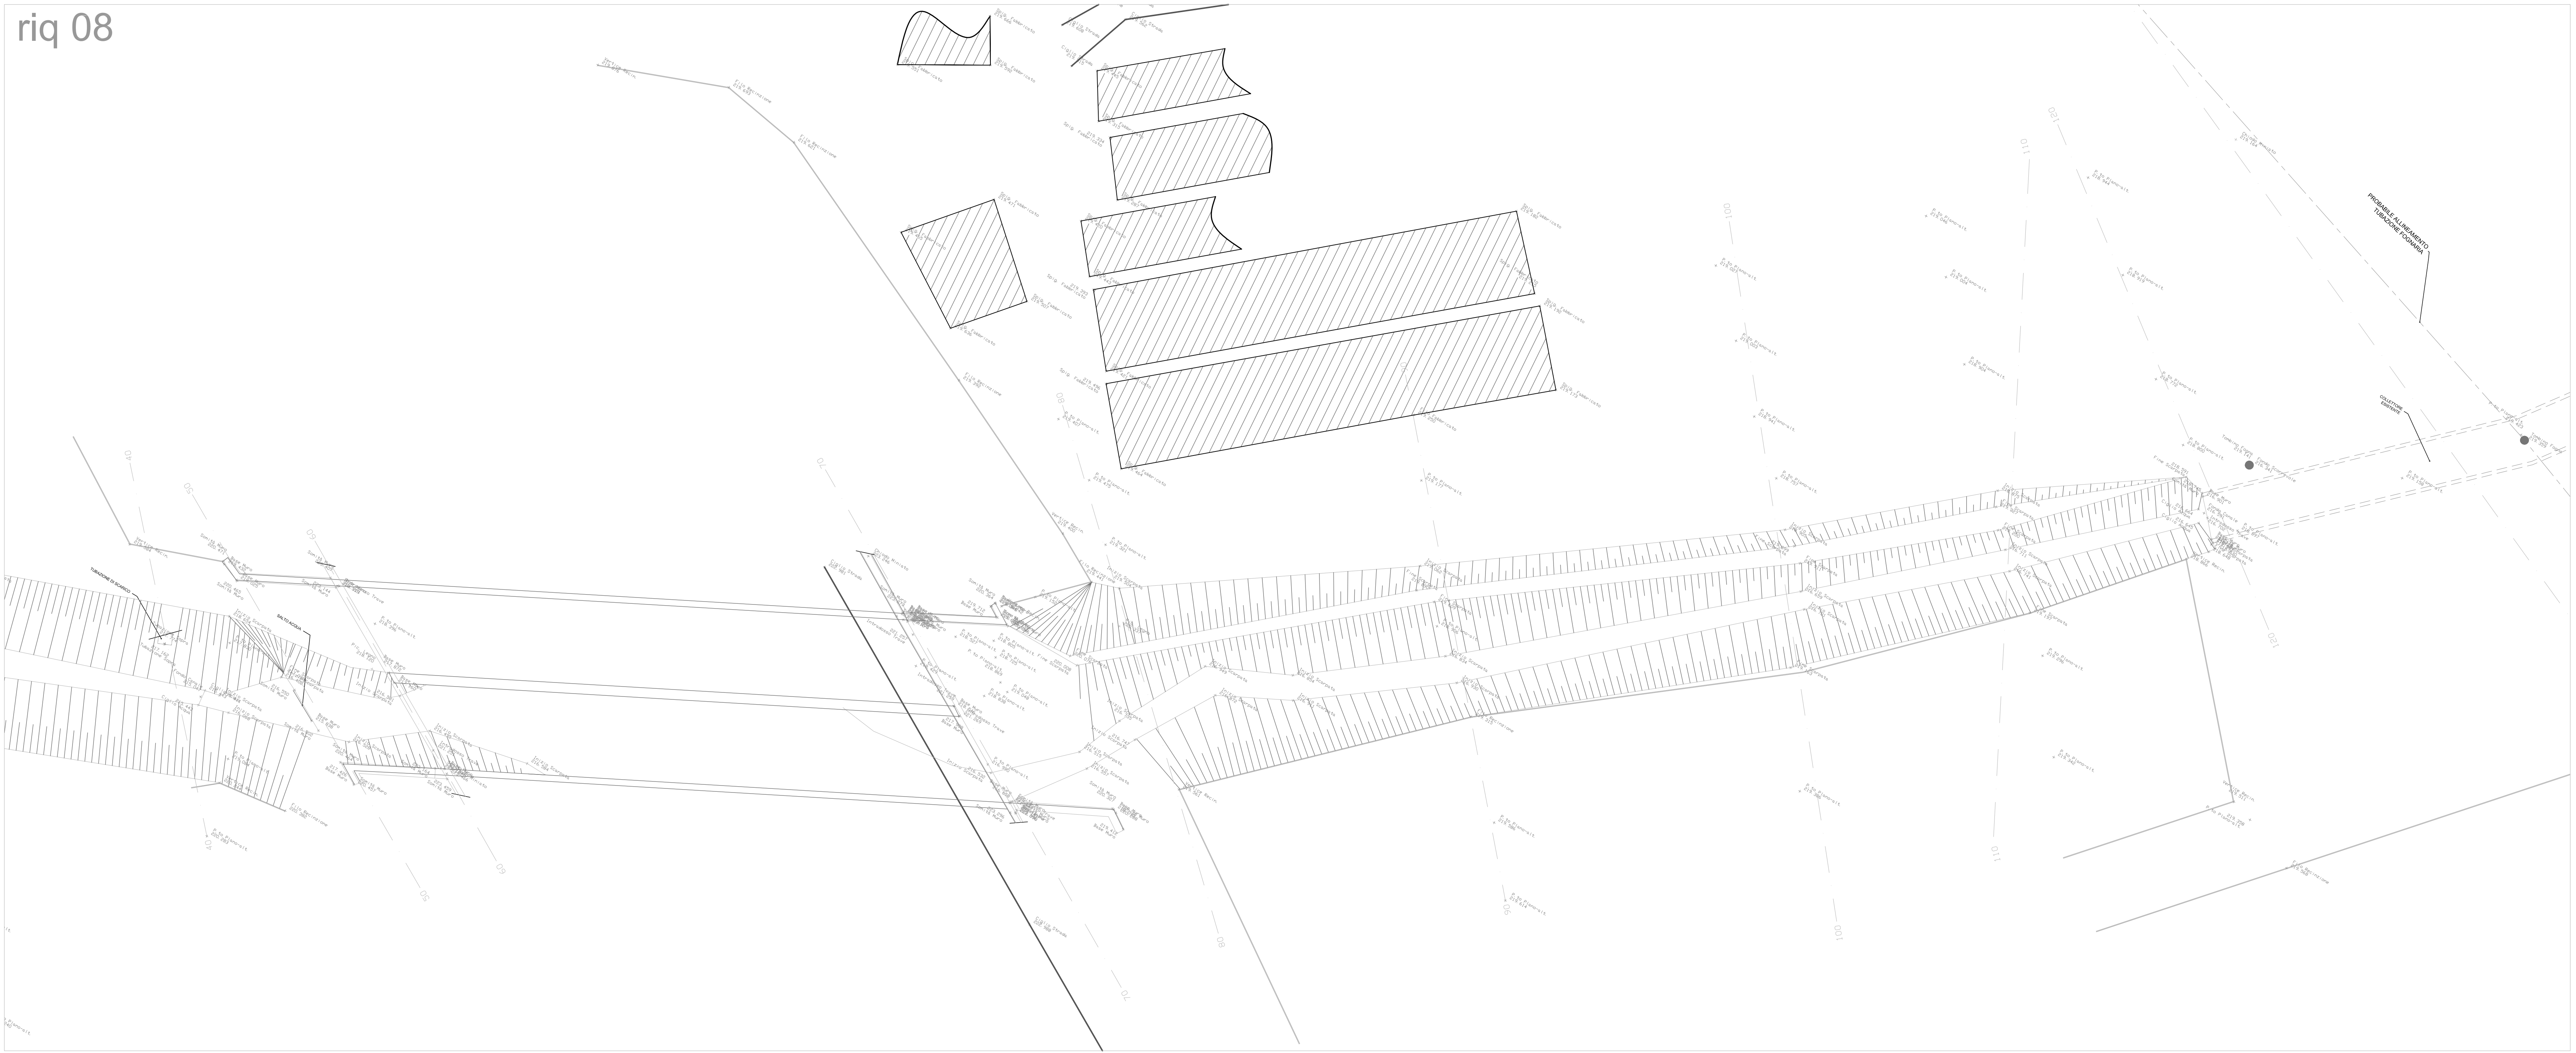

riq 07

