


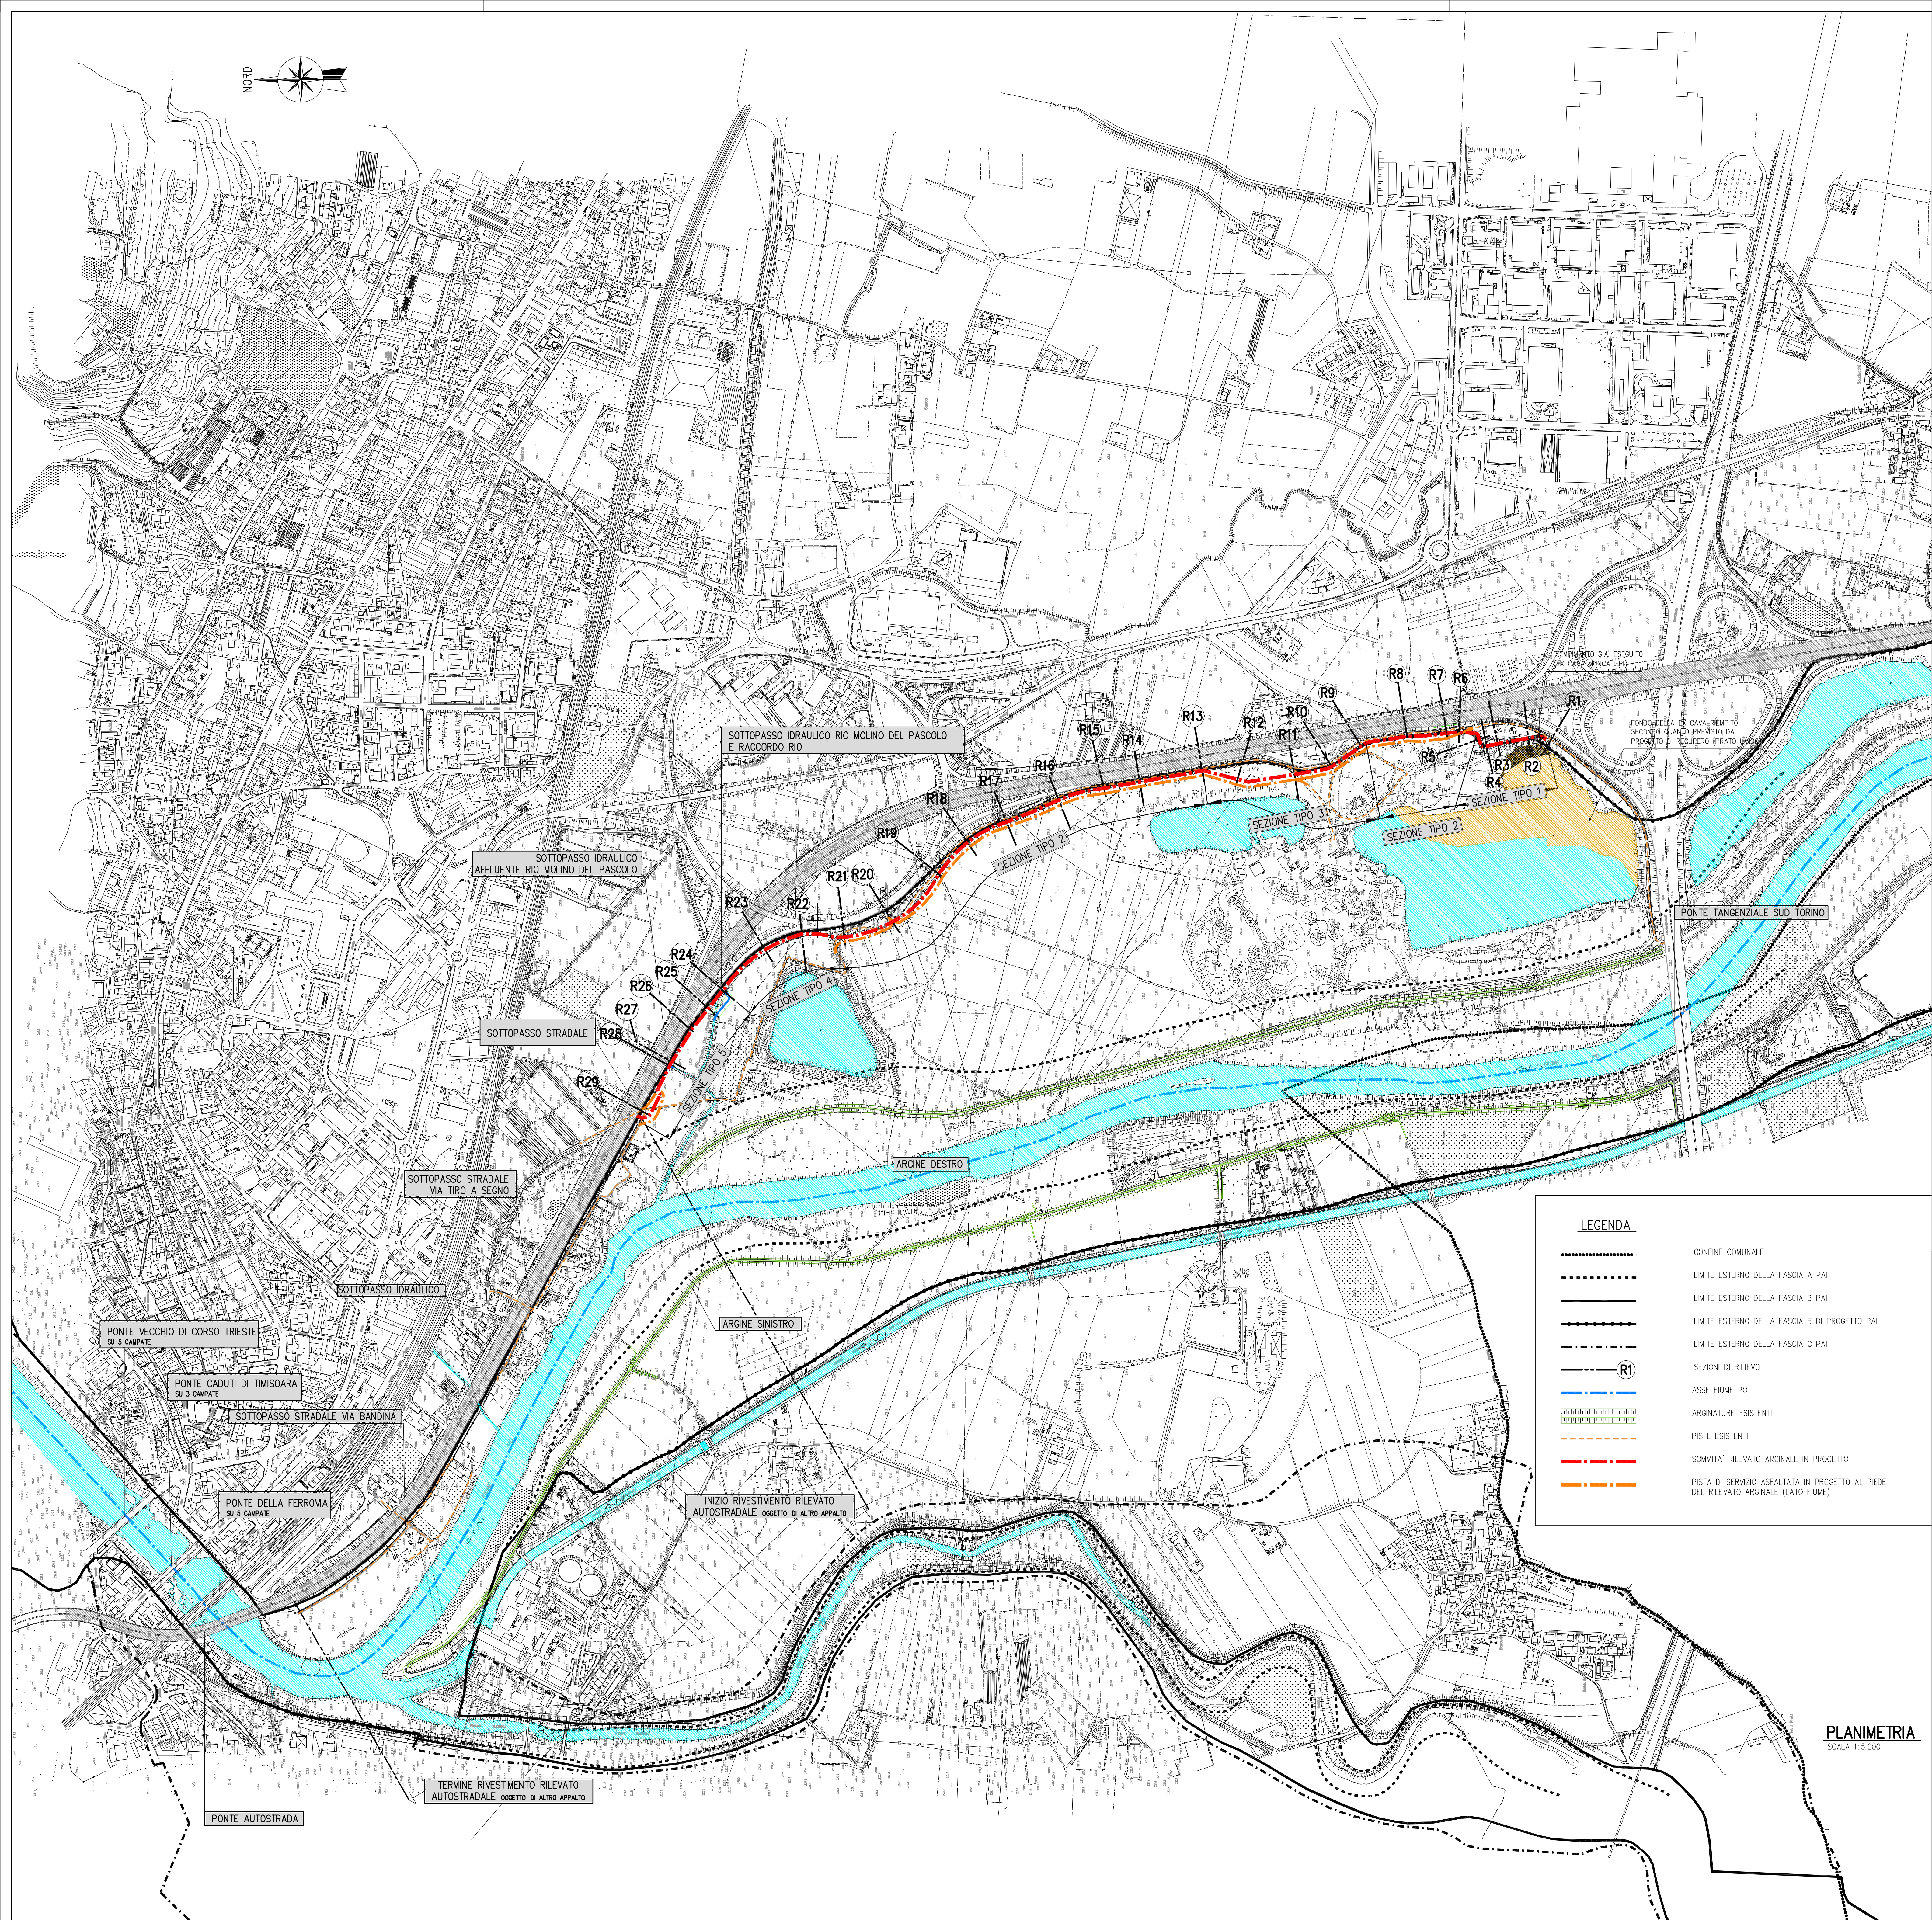

LEGENDA

- CONFINI COMUNALI
- LIMITE ESTERNO DELLA FASCIA A PAI
- LIMITE ESTERNO DELLA FASCIA B PAI
- LIMITE ESTERNO DELLA FASCIA C PAI
- LIMITE ESTERNO DELLA FASCIA D PAI
- SEZIONI DI RILEVATO
- ASSE Fiume PO
- ARGINE ESISTENTE
- PISTE ESISTENTI
- SOMMITA' RILEVATO ARGINALE IN PROGETTO
- PISTA DI SERVIZIO ASFALTATA IN PROGETTO AL PIEDE DEL RILEVATO ARGINALE (LATO Fiume)

N.B.
- PER PROFILO LONGITUDINALE DI PROGETTO VEDI TAV. 4
- PER PLANIMETRIE DI DETTAGLIO E SEZIONI TRASVERSALI VEDI TAVV. 5
- PER SEZIONI TIPO VEDI TAV. 6
- PER MANUFATTI DI ATTRAVERSAMENTO ARGINE VEDI TAVV. 8 E 9



AGENZIA INTERREGIONALE PER IL FIUME PO

**NUOVO ARGINE IN DESTRA PO
A VALLE SVINCOLO AUTOSTRADALE
IN COMUNE DI MONCALIERI (TO)**

PROGETTO DEFINITIVO

COROGRAFIA

TAV. N°
1
SCALA 1:5.000

PROGETTISTA:
DOTT. ING. FULVIO BERNABEI

GRUPPO DI LAVORO:
DOTT. ING. LAURA GRILLI
DOTT. ING. FEDERICA RADICE
DOTT. ING. PIETRO BONACCI

	DIZETA INGEGNERIA	STUDIO ASSOCIATO	DATA	FEBBRAIO 2009
Via Bassini, 19 - 20133 MILANO Tel. 02-7600125 Fax 02-7600014		COMMESSA N°	009/2008	REDAZIONE
INGEOART		COMMISSIONE	DEFINIZIONE	CONTRATTO
Piazza S. Rocco, 3 - 28044 VILLADOSSOLA (VB) Tel. 0324/575911 - Fax 0324/575910		FILE	TAVI.DWG	APPROVATO
STUDIO TECNICO BONACCI		FILE	TAVI.DWG	APPROVATO

REV.	DATA	DESCRIZIONE MODIFICA	REDAZIONE	CONTR.	APPR.
01	LUGLIO 2013	AGGIORNAMENTO A SEGUITO CONFERENZA SERVIZI GENNAIO 2013 E PROCEDURA DI VIA			
02	GIUGNO 2011	AGGIORNAMENTO PIANO PARTICOLARE DI ESPROPRIO ED ELENCO DITE			

A TITOLO DI LAVORO CI SI RISERVA LA PROPRIETA' DEL PRESENTE ELABORATO, CHE PERTANTO NON PUO' ESSERE RIPRODOTTO O USATO A TERZO SENZA AUTORIZZAZIONE DELLA DIZETA INGEGNERIA.