



AGENZIA INTERREGIONALE PER IL FIUME PO

NUOVO ARGINE IN DESTRA PO
A VALLE SVINCOLO AUTOSTRADALE
IN COMUNE DI MONCALIERI (TO)

PROGETTO DEFINITIVO


ALLEGATO A7: RILIEVO PLANOALTIMETRICO GORA MOLINO DEL PASCOLO E AFFLUENTE	TAV. N° A7
SCALA	1:2000/200

PROGETTISTA: DOTT. ING. FULVIO BERNABEI	GRUPPO DI LAVORO: DOTT. ING. LAURA GRILLI DOTT. ING. FEDERICA RADICE DOTT. ING. PIETRO BONACCI
---	---

	DATA FEBBRAIO 2009
STUDIO ASSOCIATO Via Bissolati, 19 - 20133 MILANO Tel. 02-70600125 Fax 02-70600014	COMMESSA N° 009/2008
INGEOART Piazza Stazione, 3 - 28844 VILLADORSO (NO) Tel. 0324/579511 - Fax 0324/579530	REDATTO RADICE
STUDIO TECNICO BONACCI	CONROLLATO GRILLI
REDAZIONE A15.DWG	APPROVATO BERNABEI
REDAZIONE CONTR.	APPR.
REV. DATA DESCRIZIONE MODIFICA	
02 LUGLIO 2013 AGGIORNAMENTO A SEGUITO CONFERENZA SERVIZI EDIMAT 2013 E PROCEDURA DI VIA	
01 GIUGNO 2011 AGGIORNAMENTO PIANO PARTICELLARE IN ESPROPRIO ED ELENCO DITE	



riq 06

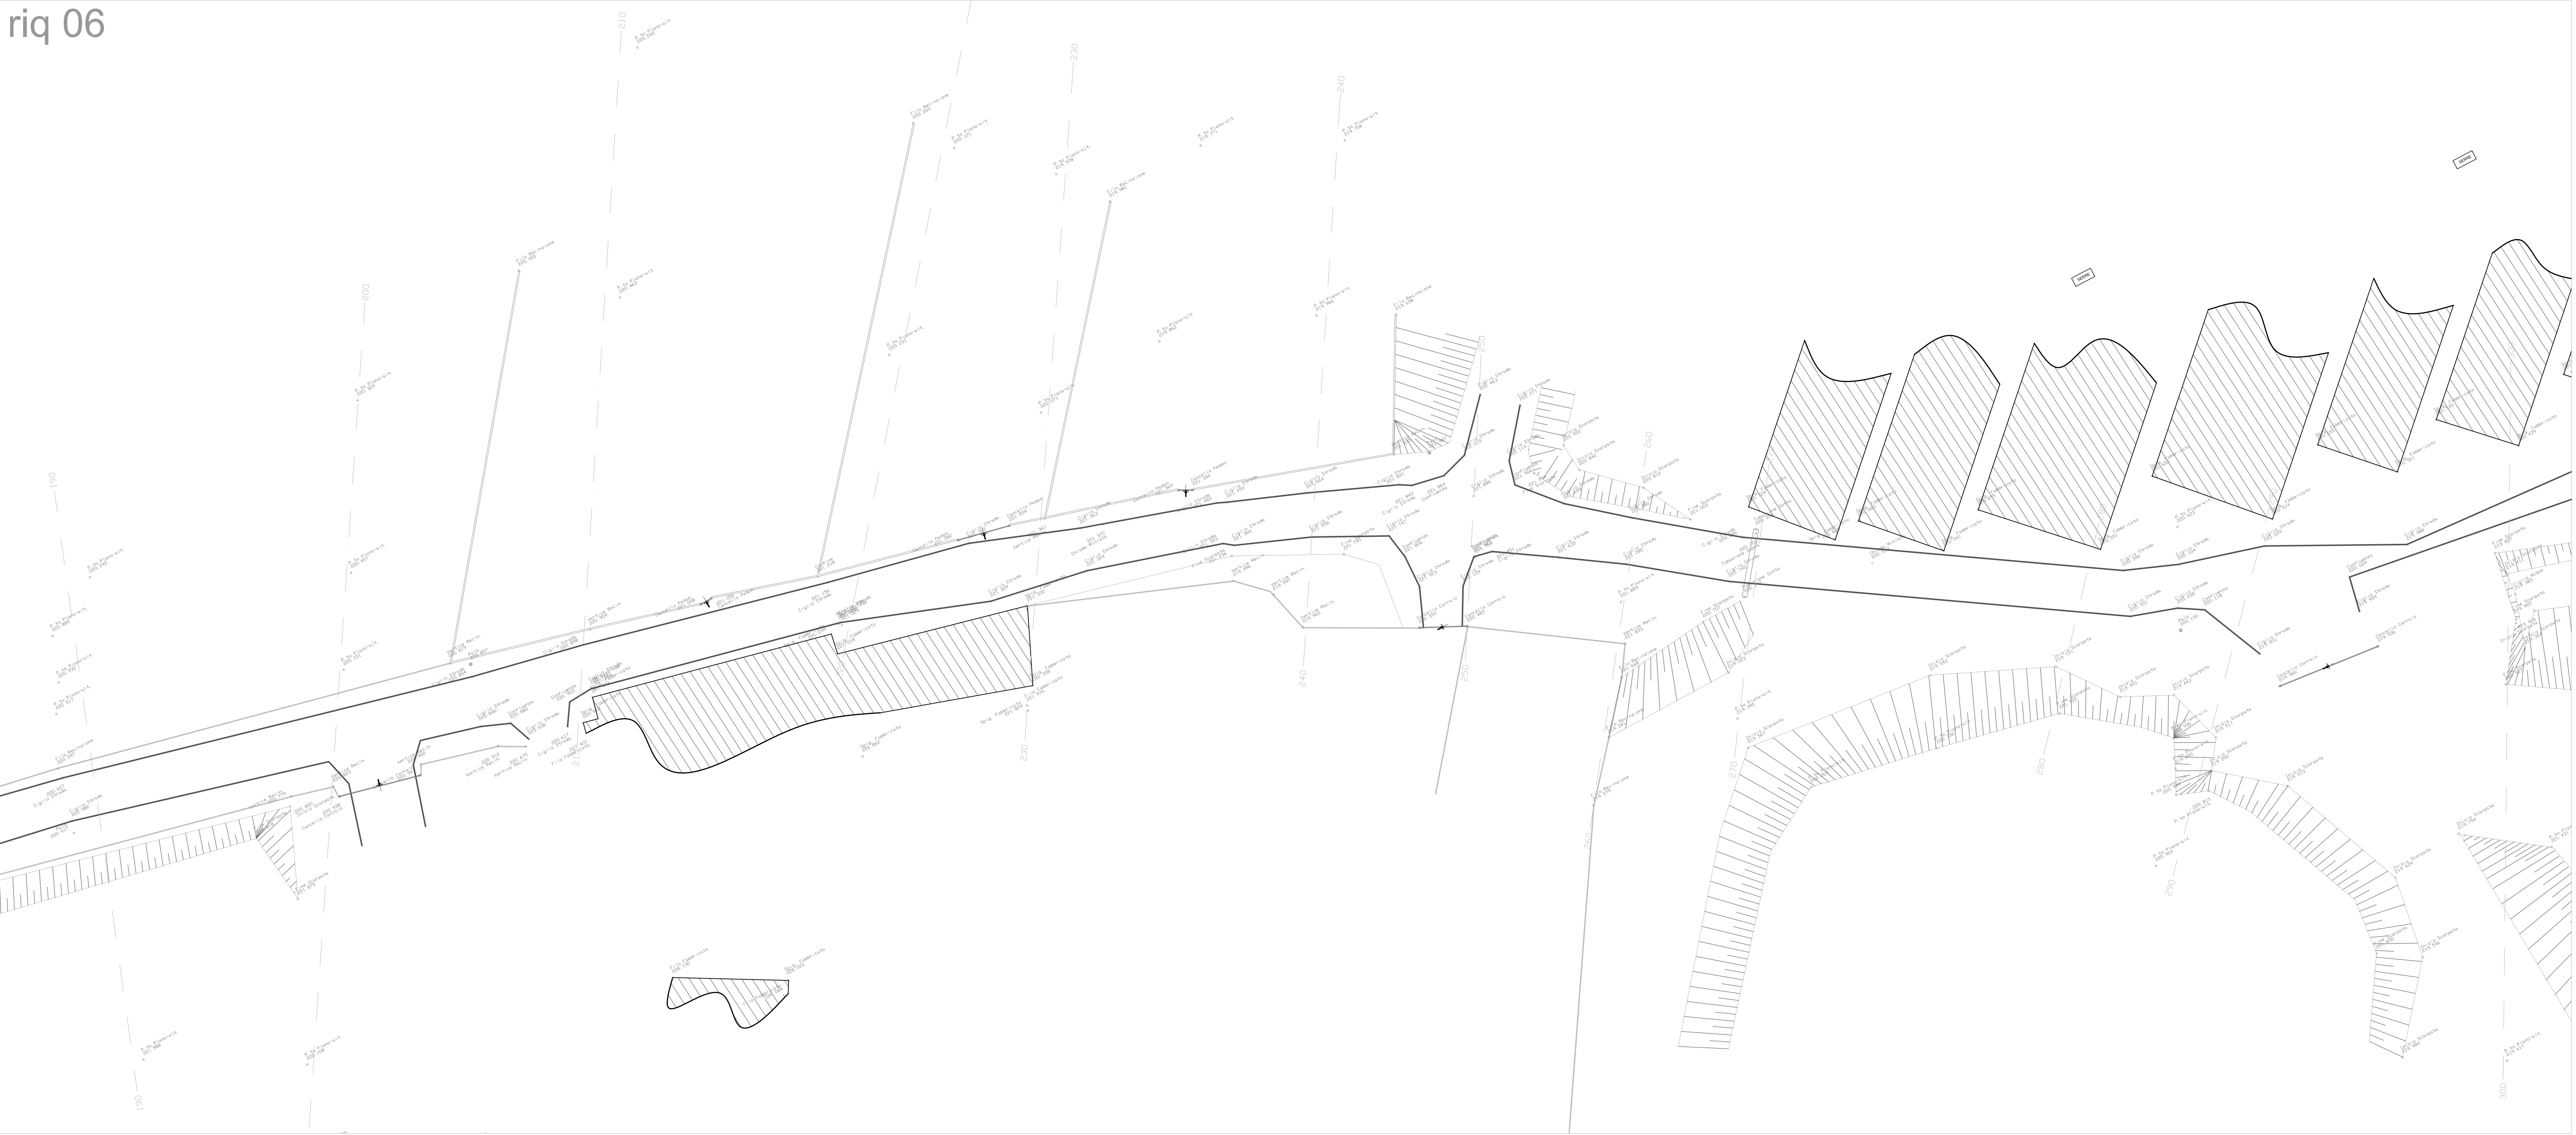

riq 05

