

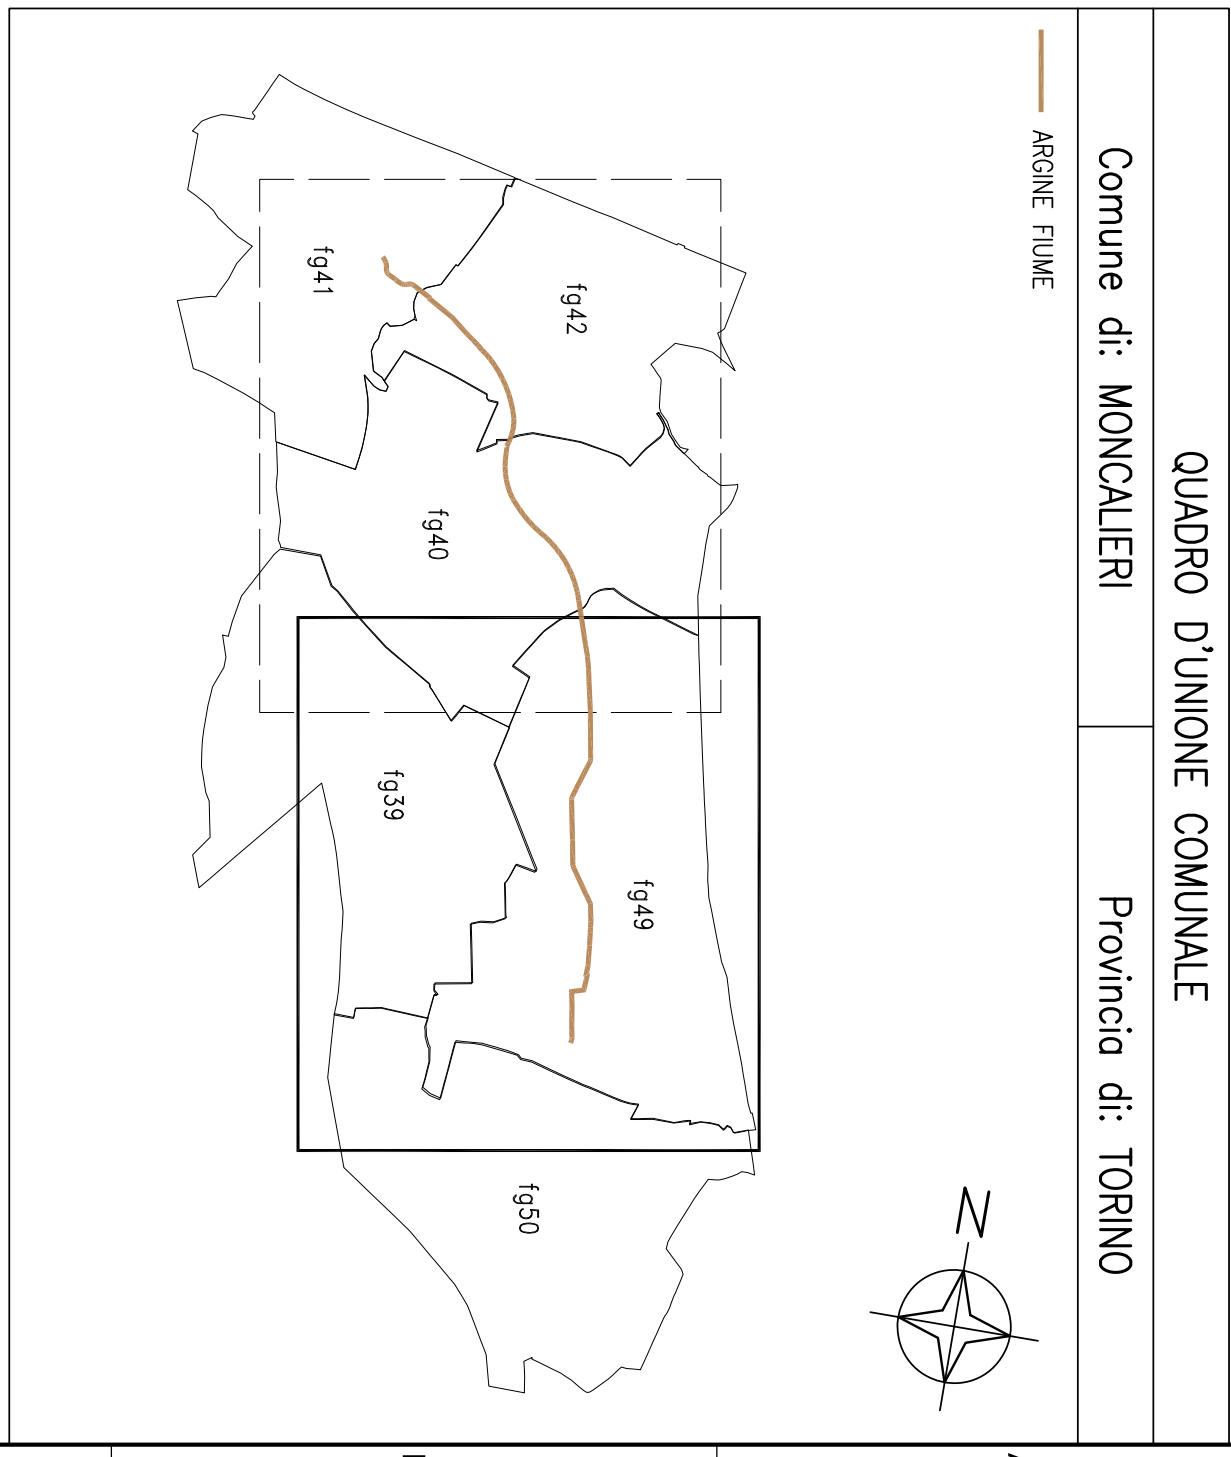
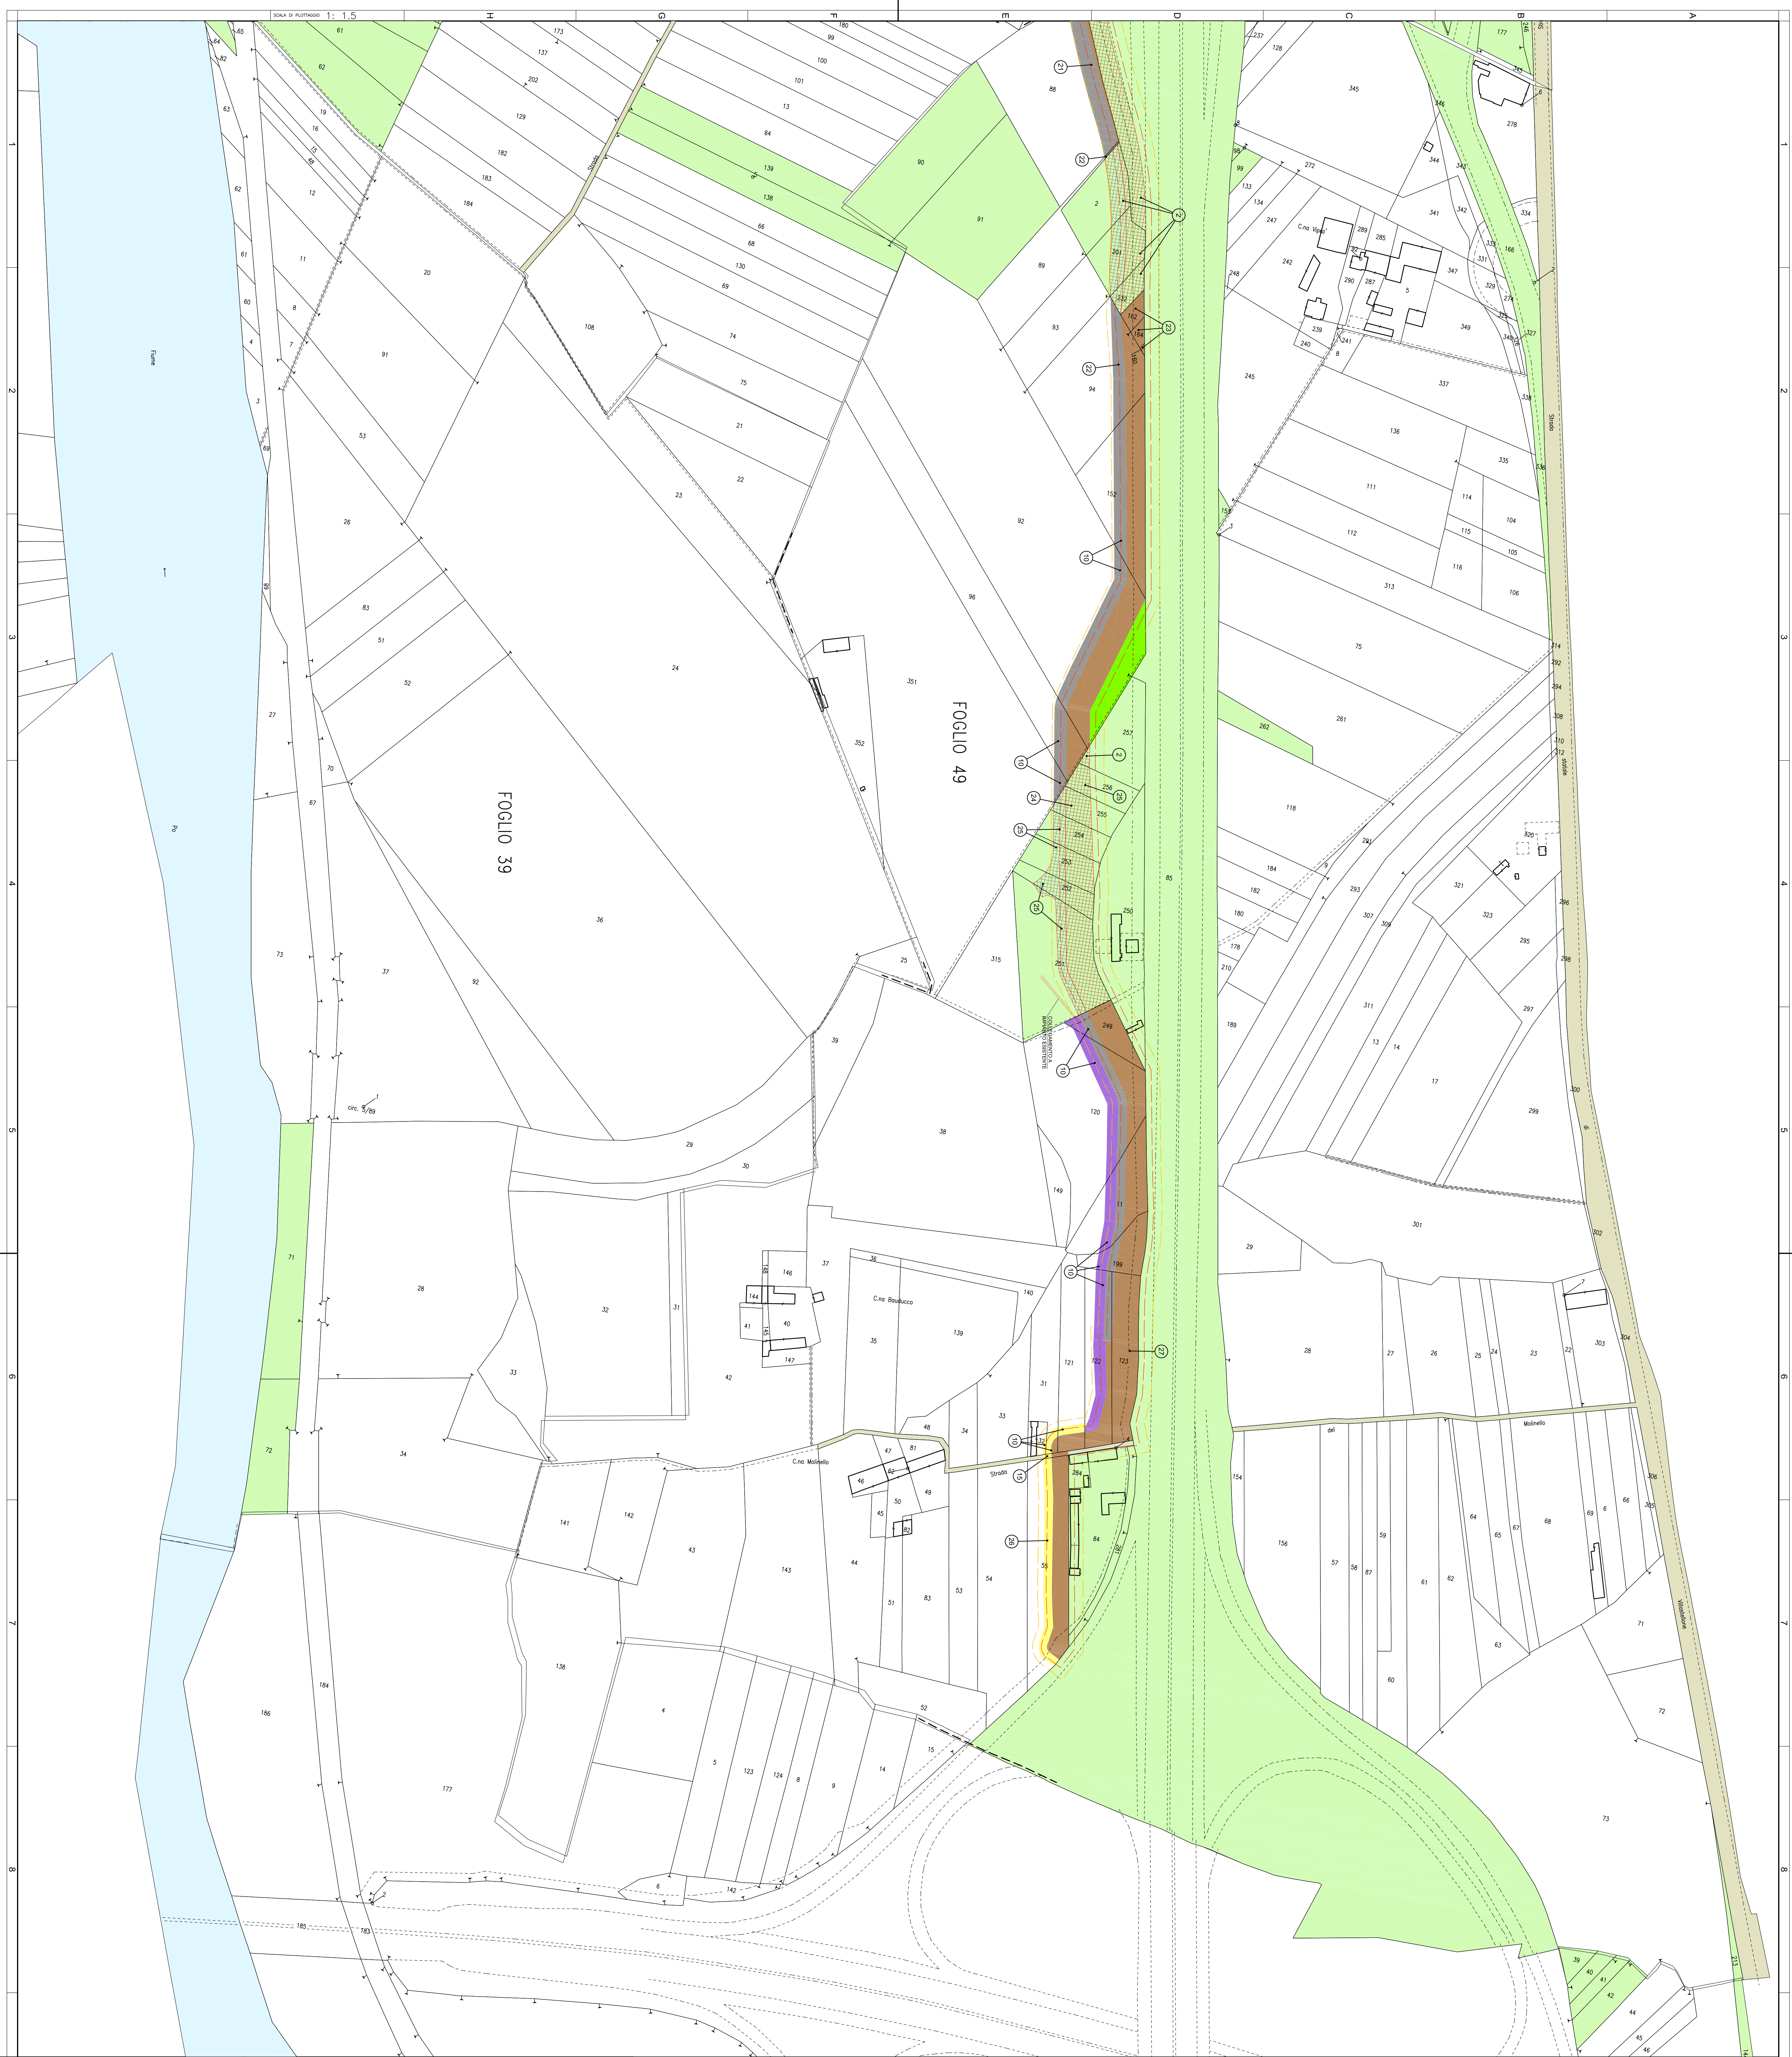
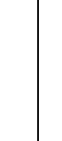
 


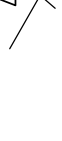

SIMBOLISIA CATASTALE *	
	Particella catastale
	Strada pubblica
	Fossati e/o rii
	Acquedotto pubblico
	Confini di foglio catastale
	Confini di Comune

		OCCUPAZIONI	DEFINITIVE	ESISTENTE
				STRADE PUBBLICHE
				ACQUE ESENTI DA ESTIMO
				PARTICELLE DI PROPRIETA' ATIVA
				SEDE ARGINE
				SISTEMAZIONE IDRAULICA
				SISTEMAZIONE AMBIENTALE
				RELICUATO
				SERVITU' DI PASSO
				SERVITU' DI IMPIANTISTICA
				SEDE ARGINE SU SEDIME ATTIVA
				SISTEMAZIONE IDRAULICA SU SEDIME ATTIVA
				SISTEMAZIONE AMBIENTALE SU SEDIME ATTIVA
				SERVITU' DI PASSO SU SEDIME ATTIVA
				OCCUPAZIONI TEMPORANEE
				OCCUPAZIONI TEMPORANEE SU SEDIME ATTIVA
				FASCEA DI RISERVO PER LE PIANTAGIONI E SMOVIMENTO DEL TERRENO - R.D. 267/1904 N. 523.
				FASCEA DI RISERVO PER LE FABBRICHIE E GLI SCAVI MILITARI
				art. 98 lettera f) R.O. 257/1904 N. 523

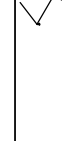

AGENZIA INTERREGIONALE PER IL FIUME PO

NUOVO ARGINE IN DESTRA PO A VALLE SVINCOLO AUTOSTRADALE IN COMUNE DI MONCALIERI (TO)

PROGETTO DEFINITIVO

TAIV. N°
102

PIANO PARTICOLARE DI ESPROPRIO
COMUNE DI MONCALIERI
TAIVOLA 2 DI 2

PROPRIETARI GRUPPO DI LAVORO DOTT. ING. LAURO GRILLI DOTT. ING. FEDERICA ROJCE DOTT. ING. PIETRO DOMACI																					
CONSULENZA ESPROPRIO INGEGNERIA SERRAVALLO & C. S.p.A. VIA S. PIETRO 10 10121 TORINO	<table border="1" style="width: 100%; border-collapse: collapse;"> <thead> <tr> <th style="width: 30%;">DATA</th> <th style="width: 30%;">FEBBRAIO 2009</th> <th style="width: 30%;">RELAZIONE</th> <th style="width: 10%;">CONTI</th> <th style="width: 10%;">APPR.</th> </tr> </thead> <tbody> <tr> <td style="text-align: center;">COMMISSIONE IV</td> <td style="text-align: center;">00000000</td> <td style="text-align: center;">CONFERMATO</td> <td></td> <td></td> </tr> <tr> <td style="text-align: center;">CONFERMATO</td> <td style="text-align: center;">CONFERMATO</td> <td></td> <td></td> <td></td> </tr> <tr> <td style="text-align: center;">VALUT. F.E.</td> <td style="text-align: center;">APPROVATO</td> <td></td> <td></td> <td></td> </tr> </tbody> </table>	DATA	FEBBRAIO 2009	RELAZIONE	CONTI	APPR.	COMMISSIONE IV	00000000	CONFERMATO			CONFERMATO	CONFERMATO				VALUT. F.E.	APPROVATO			
DATA	FEBBRAIO 2009	RELAZIONE	CONTI	APPR.																	
COMMISSIONE IV	00000000	CONFERMATO																			
CONFERMATO	CONFERMATO																				
VALUT. F.E.	APPROVATO																				

REVISIONI	DATA	DESCRIZIONE MODIFICA
01	27/02/2011	AGGIORNAMENTO DATI IMMOBILIARI E ESPROPRIO
02	27/02/2011	AGGIORNAMENTO DATI IMMOBILIARI E ESPROPRIO
03	27/02/2011	AGGIORNAMENTO DATI IMMOBILIARI E ESPROPRIO